


位置図

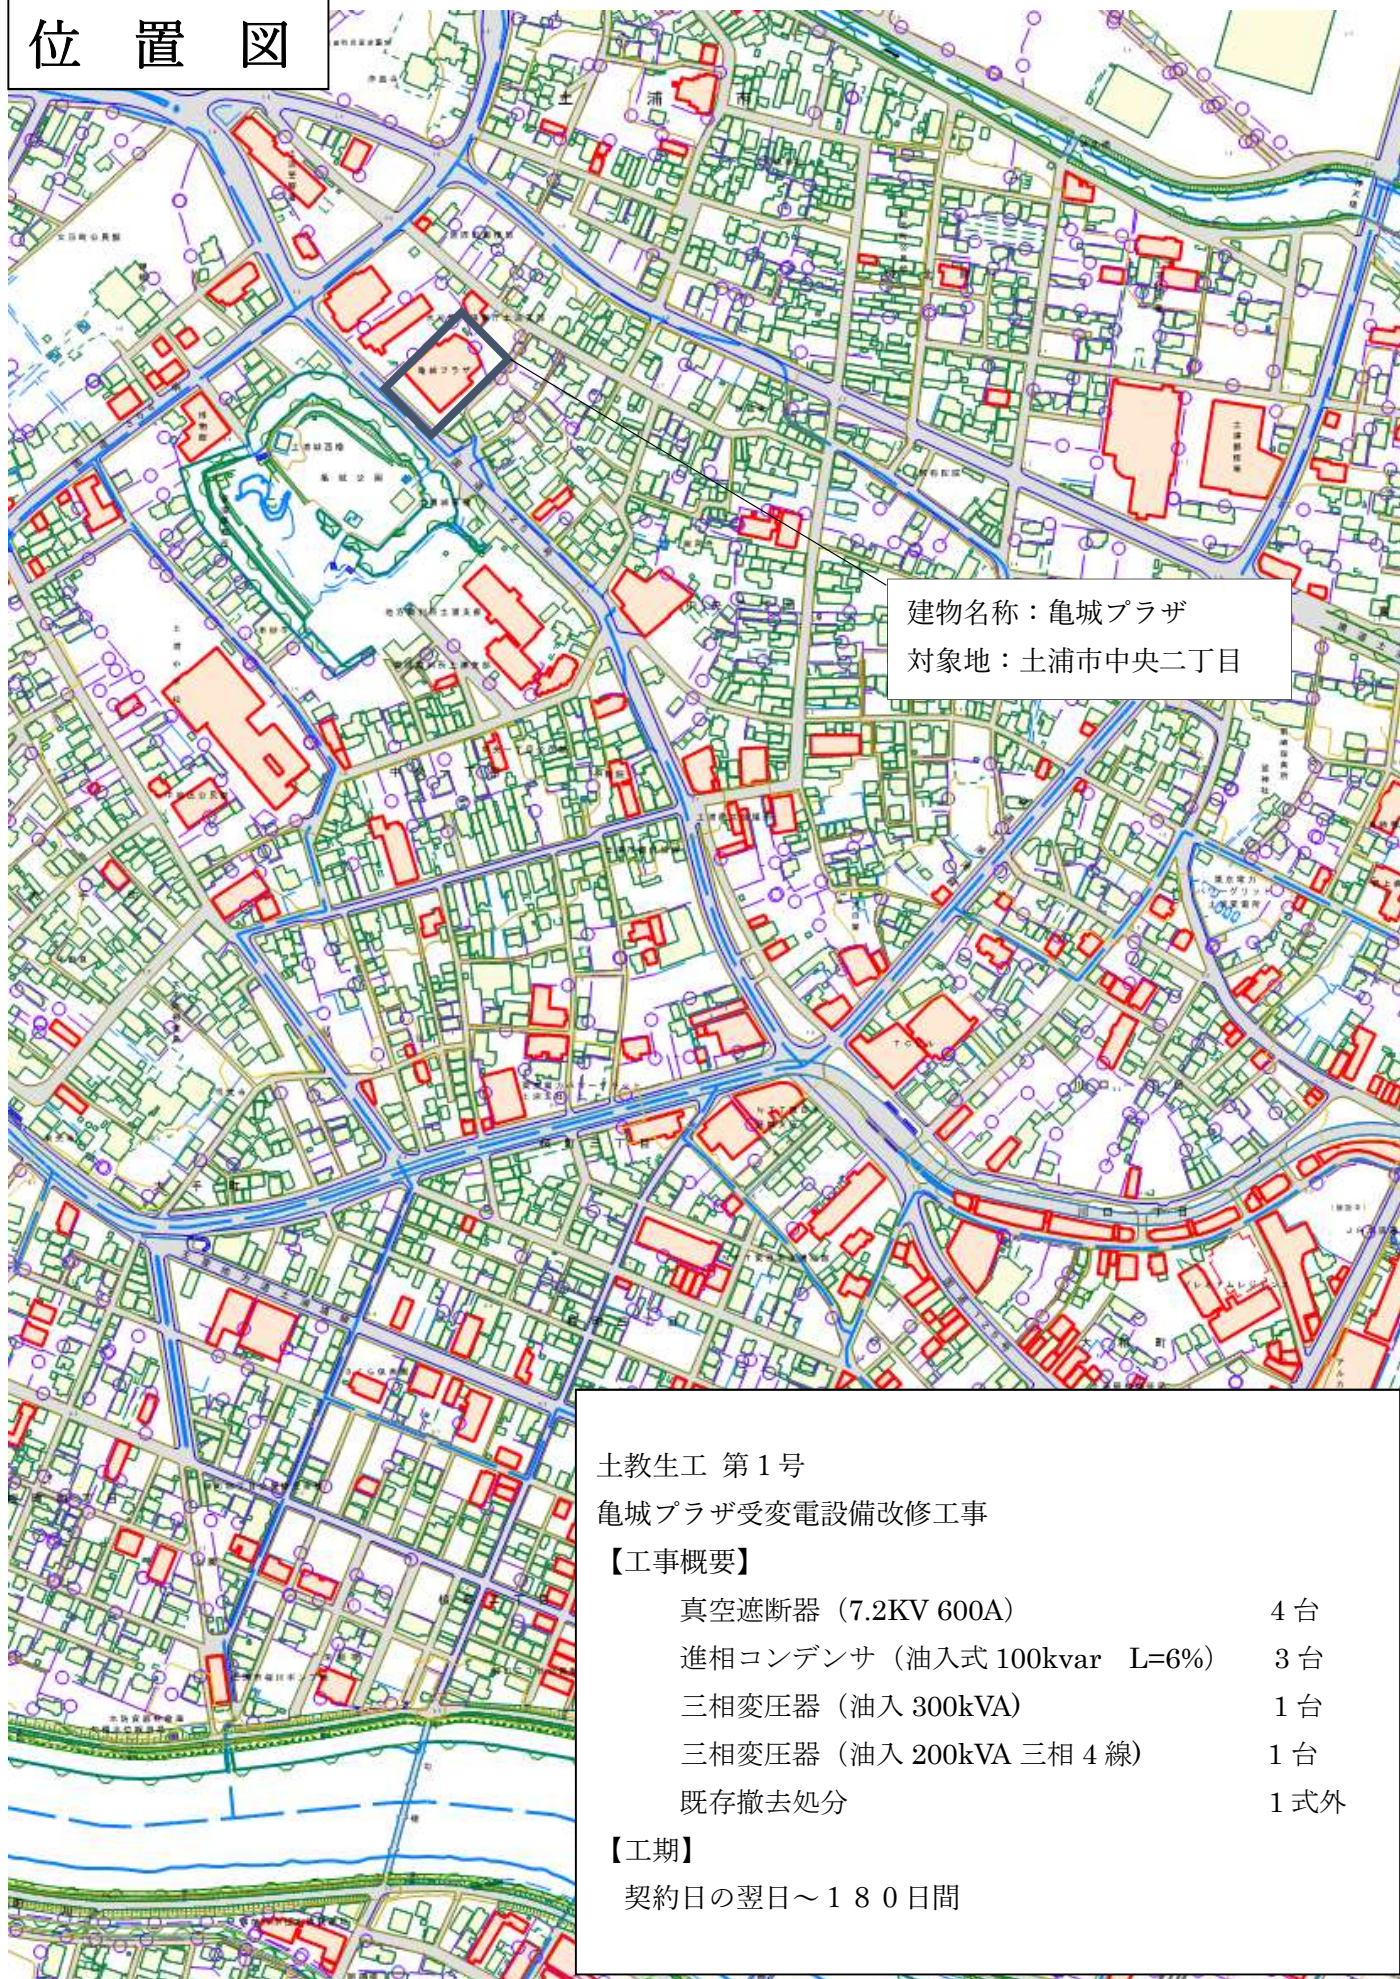

建物名称：亀城プラザ
対象地：土浦市中央二丁目

土教生工 第1号
亀城プラザ受変電設備改修工事

【工事概要】

真空遮断器 (7.2KV 600A)	4 台
進相コンデンサ (油入式 100kvar L=6%)	3 台
三相変圧器 (油入 300kVA)	1 台
三相変圧器 (油入 200kVA 三相 4 線)	1 台
既存撤去処分	1 式外

【工期】

契約日の翌日～180日間