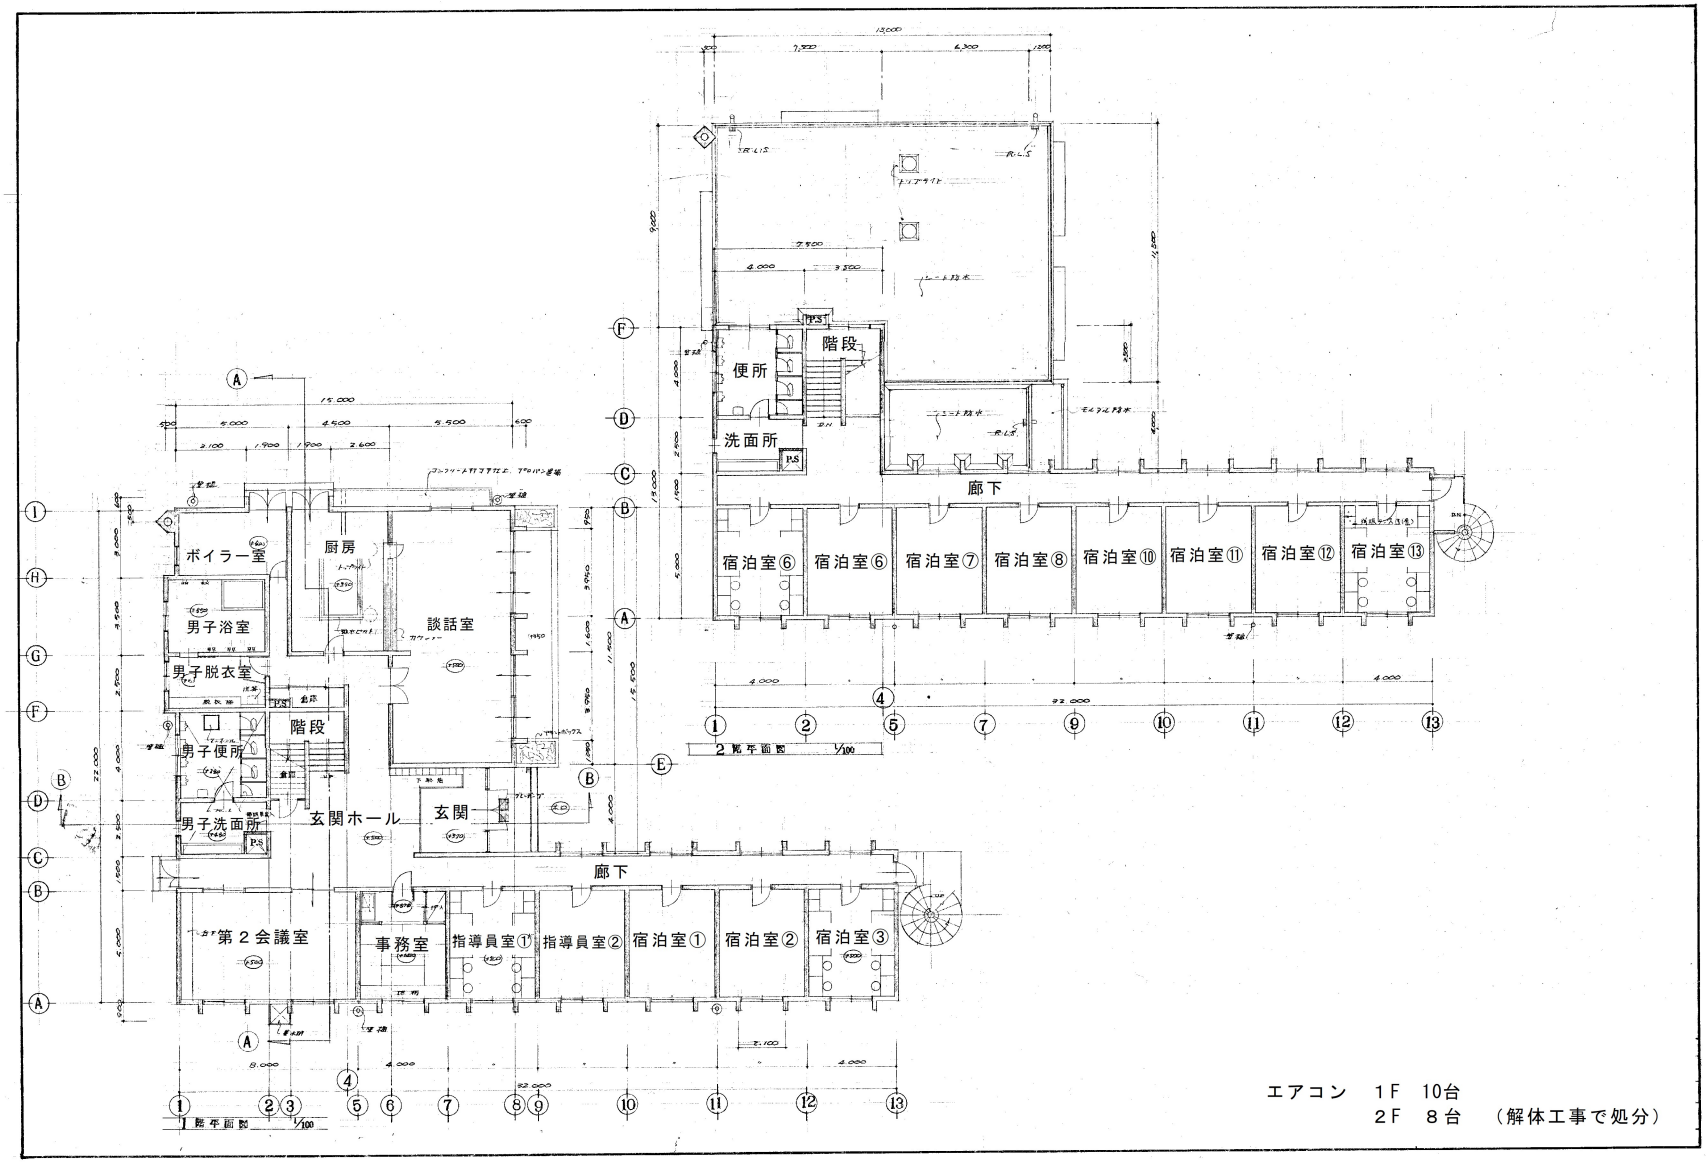

エアコン　1Ｆ　10台
　　2Ｆ　８台　（解体工事で処分）

土浦市役所 建設部　住宅営繕課 茨城県土浦市大和町9 番1 号 TEL：029-826-1111(代)　FAX：029-826-3409	課長 / 検図 / 担当 / 製図	土浦市青少年の家解体工事	図面名：本館　平面図 縮尺：	図面種別：A 図面番号：04