


配置図 1/50

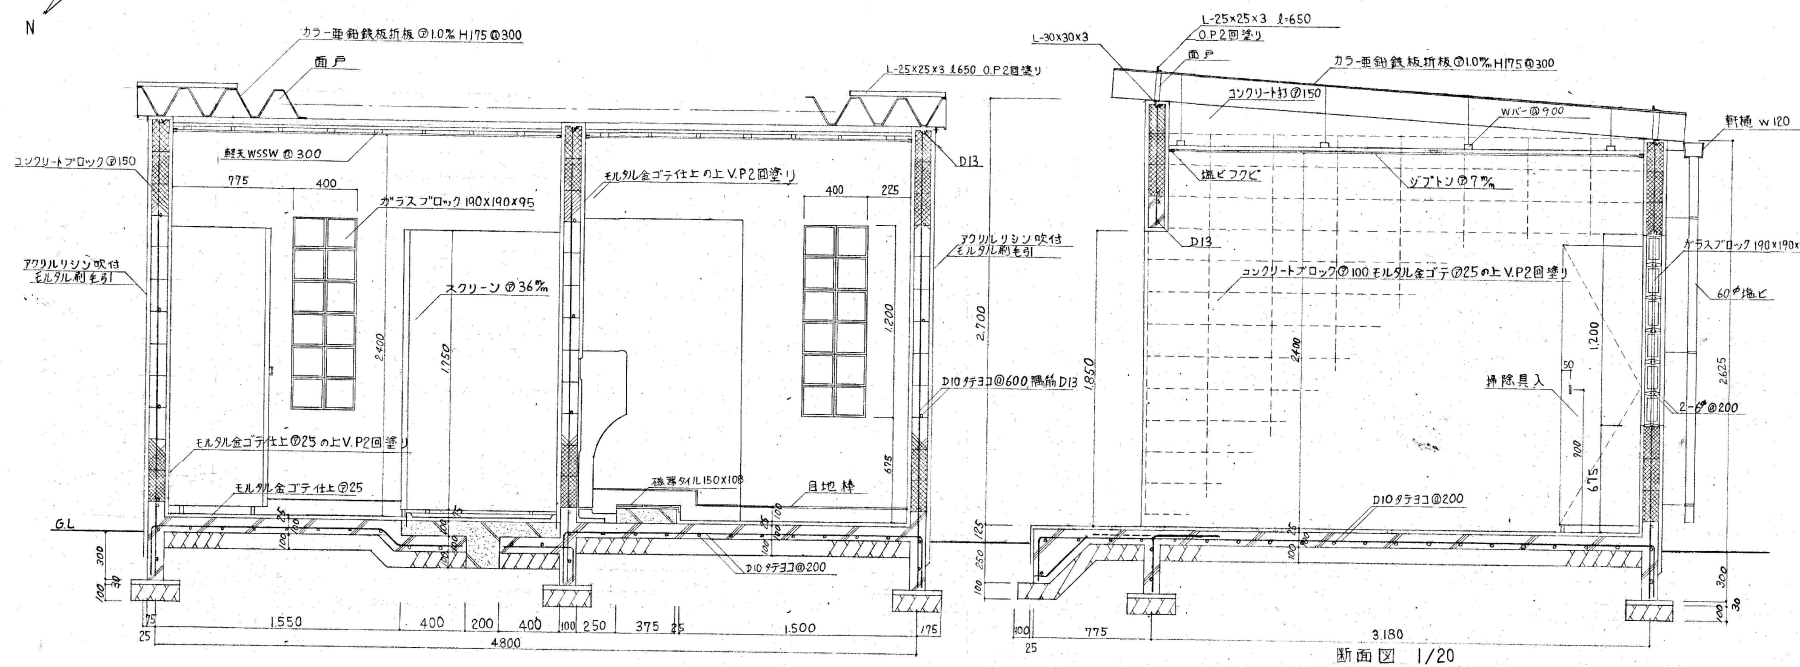

土浦市役所
建設部 住宅営繕課
茨城県土浦市大和町9番1号
TEL: 029-826-1111(代) FAX: 029-826-3403

土浦市青少年の家解体工事

⑤外部トイレ 断面図

図面種類
A
図面番号
26