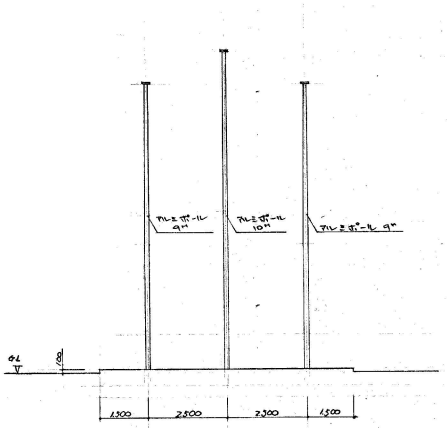

旗竿 平面図 1:1/100

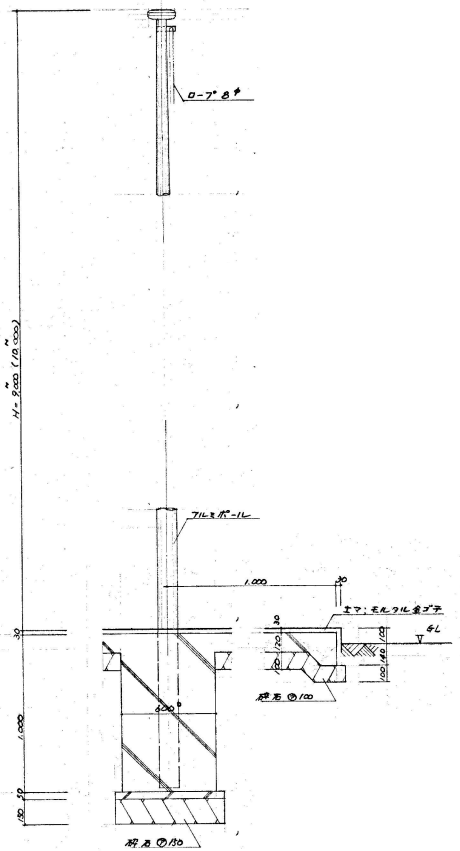

土浦市役所
建設部 住宅営繕課
茨城県土浦市大和町9 番1 号
TEL：029-826-1111(代) FAX：029-826-3403

課長	検図	担当	製図

土浦市青少年の家解体工事

図面名：旗竿 平面図、立面図

縮尺：

図面種別：A

図面番号：31