


# 位置図

公下維(委)第16号  
神立町地内管渠更生実施設計業務委託

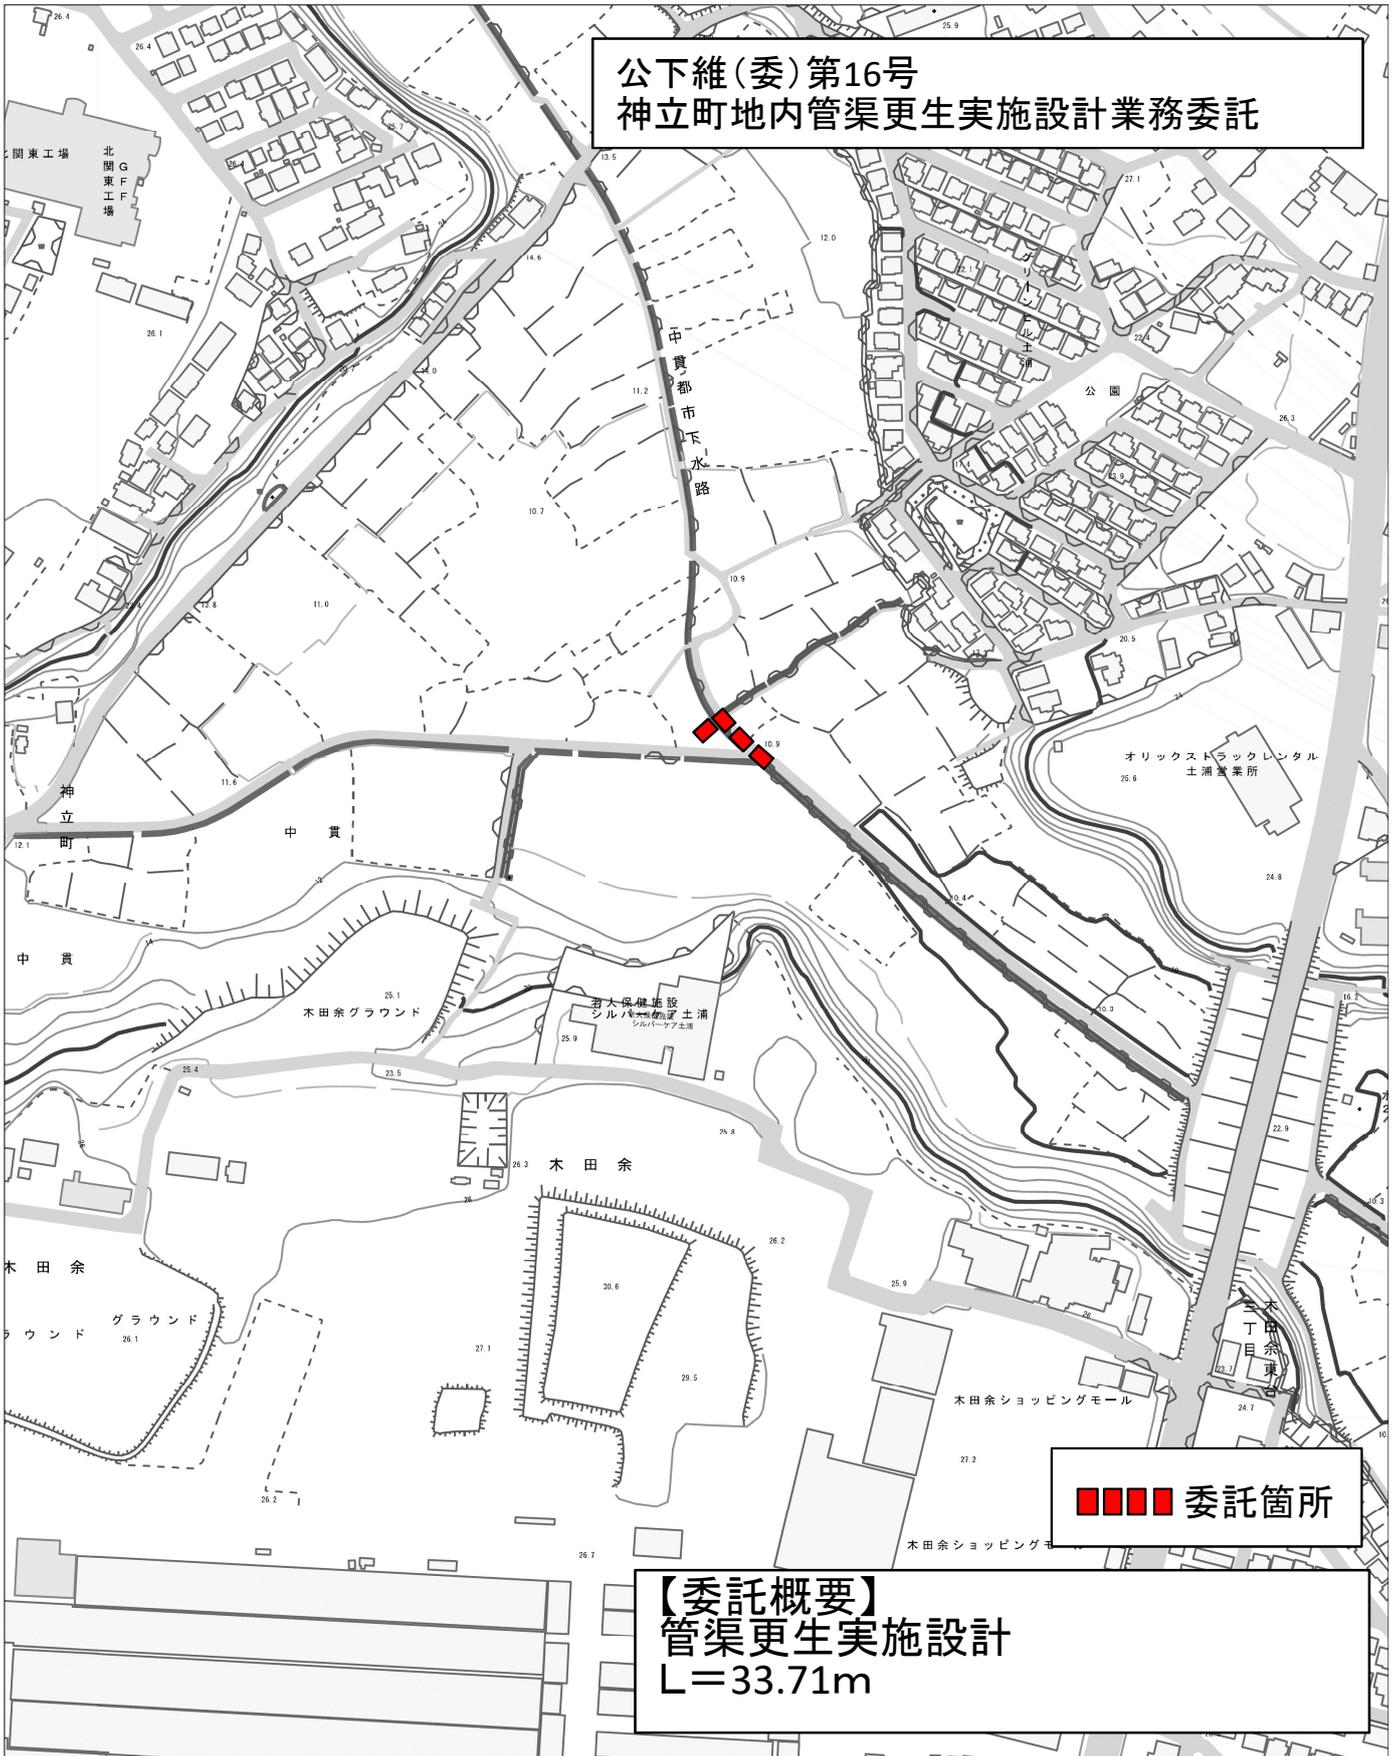

【委託概要】  
管渠更生実施設計  
L=33.71m