


位置図

07道建生委第2号

市道今泉20号線実施設計委託

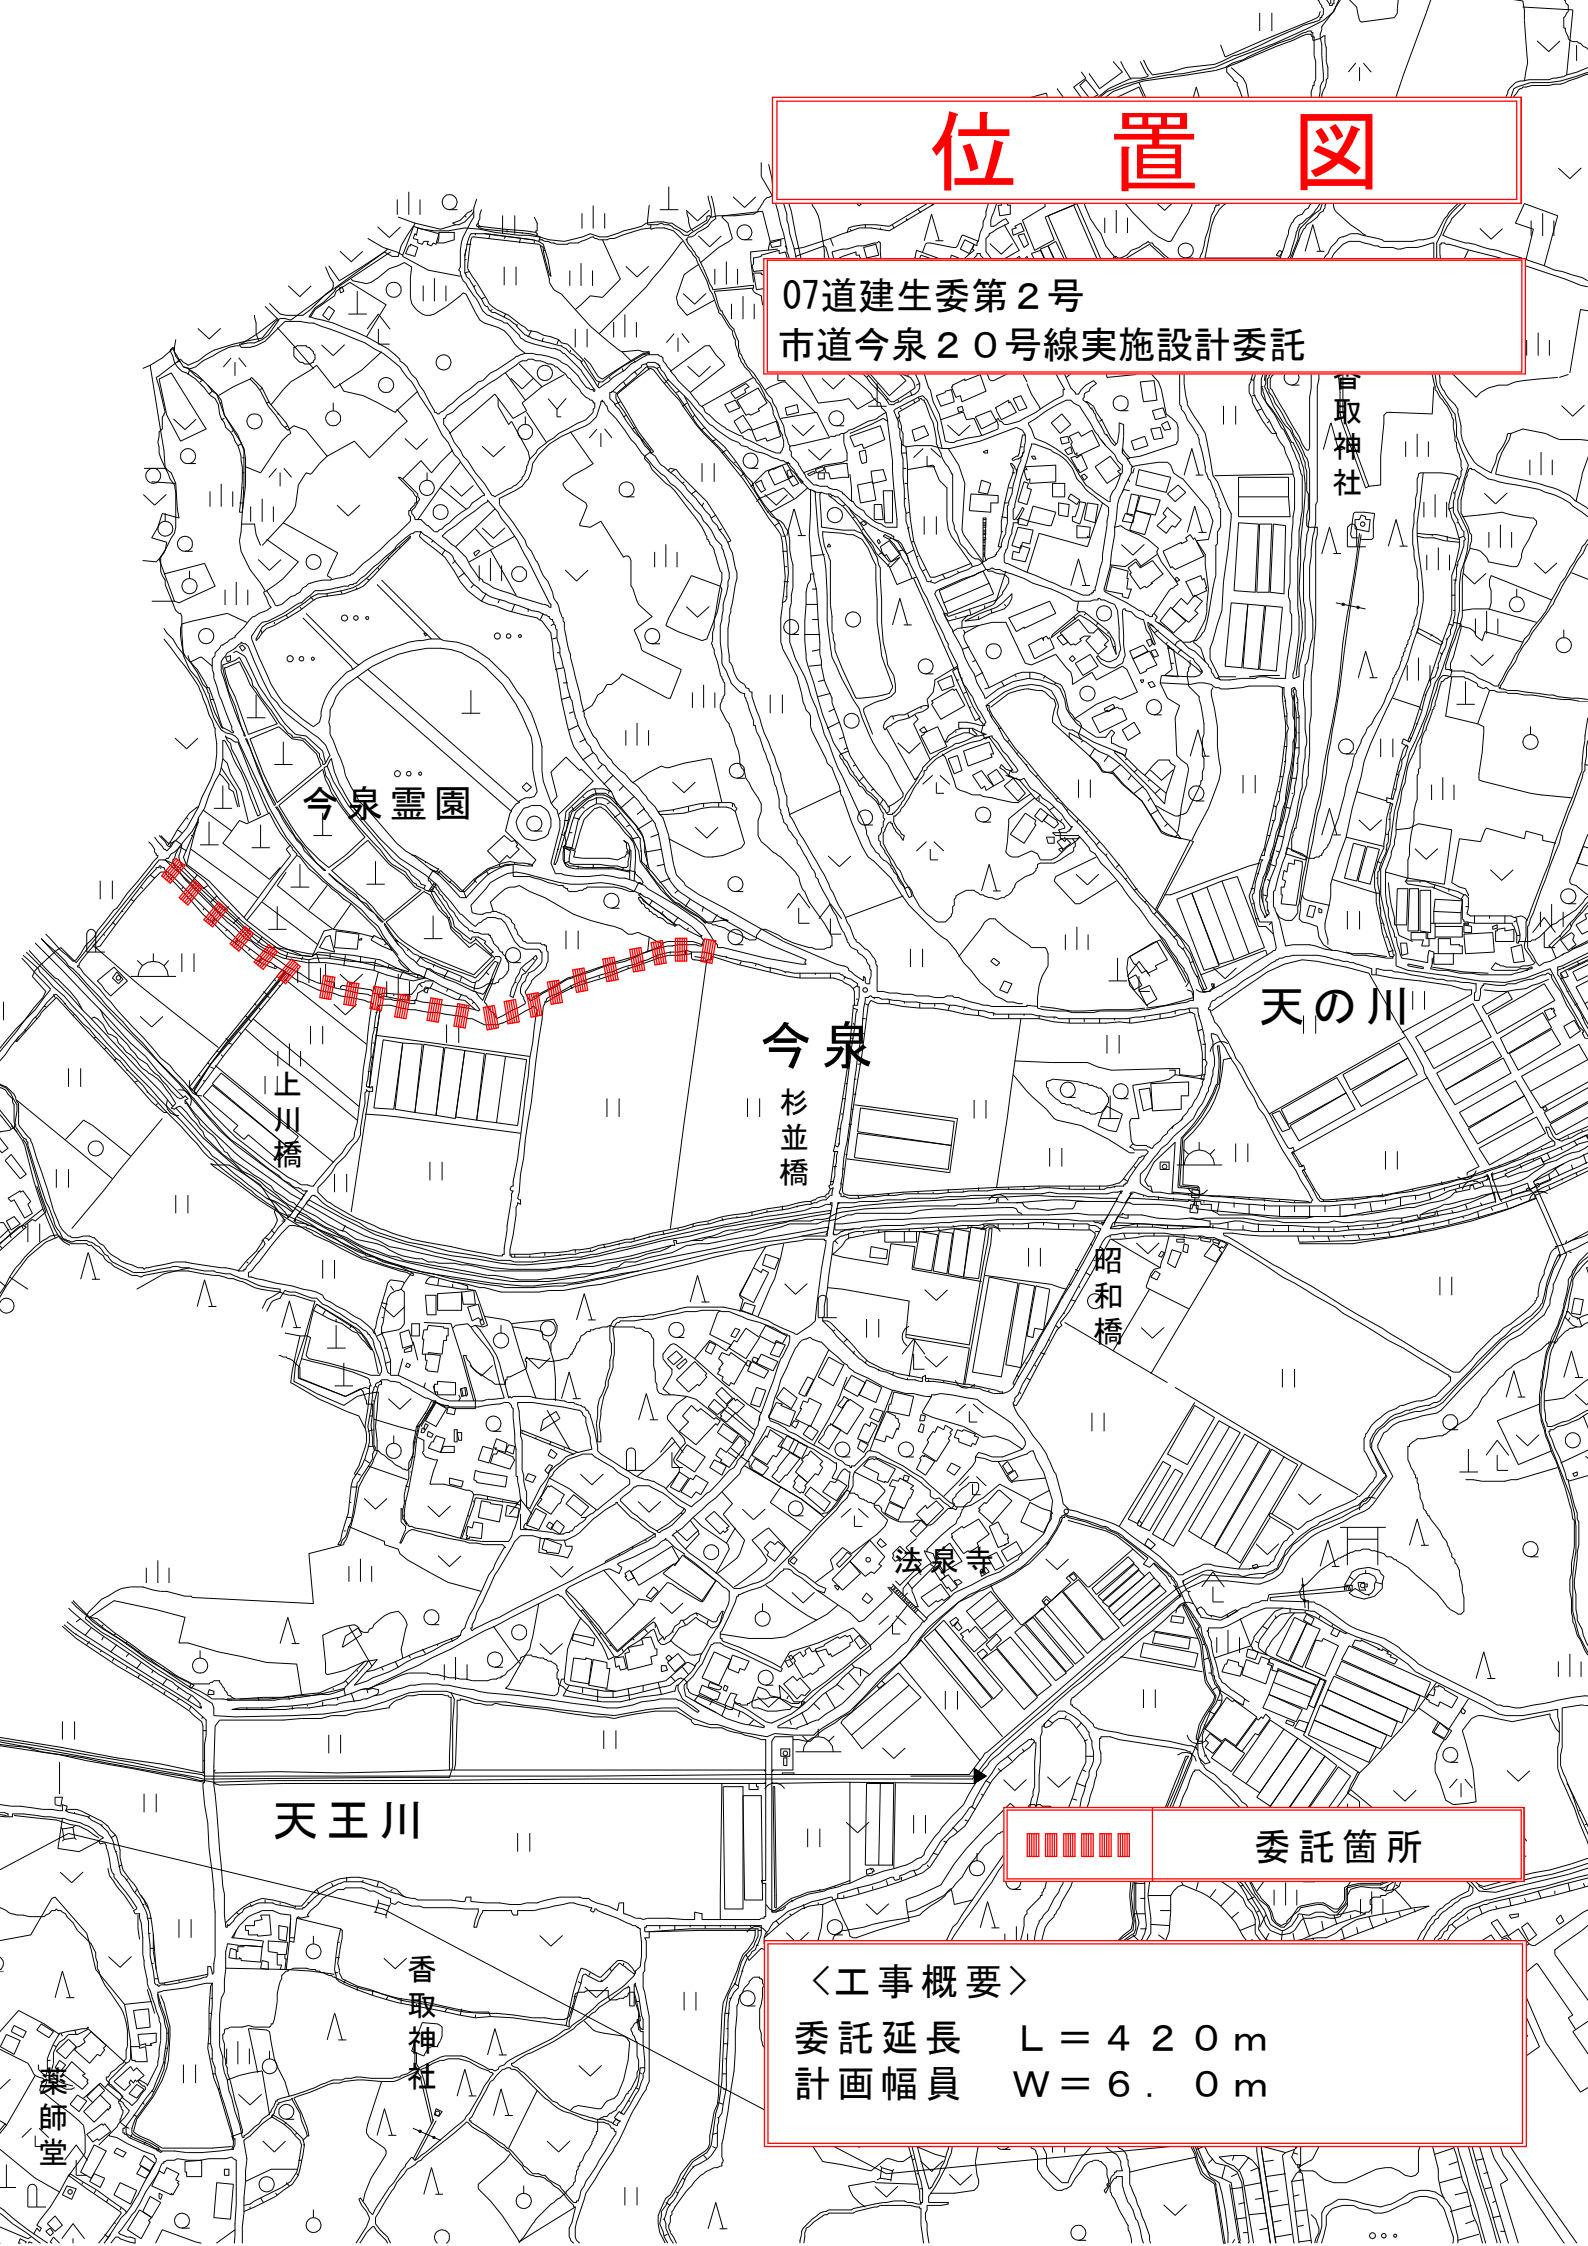

委託箇所

＜工事概要＞

委託延長 L = 420 m

計画幅員 W = 6.0 m