


# 位置図

07道建生委第3号

市道大岩田63号線外実施設計委託

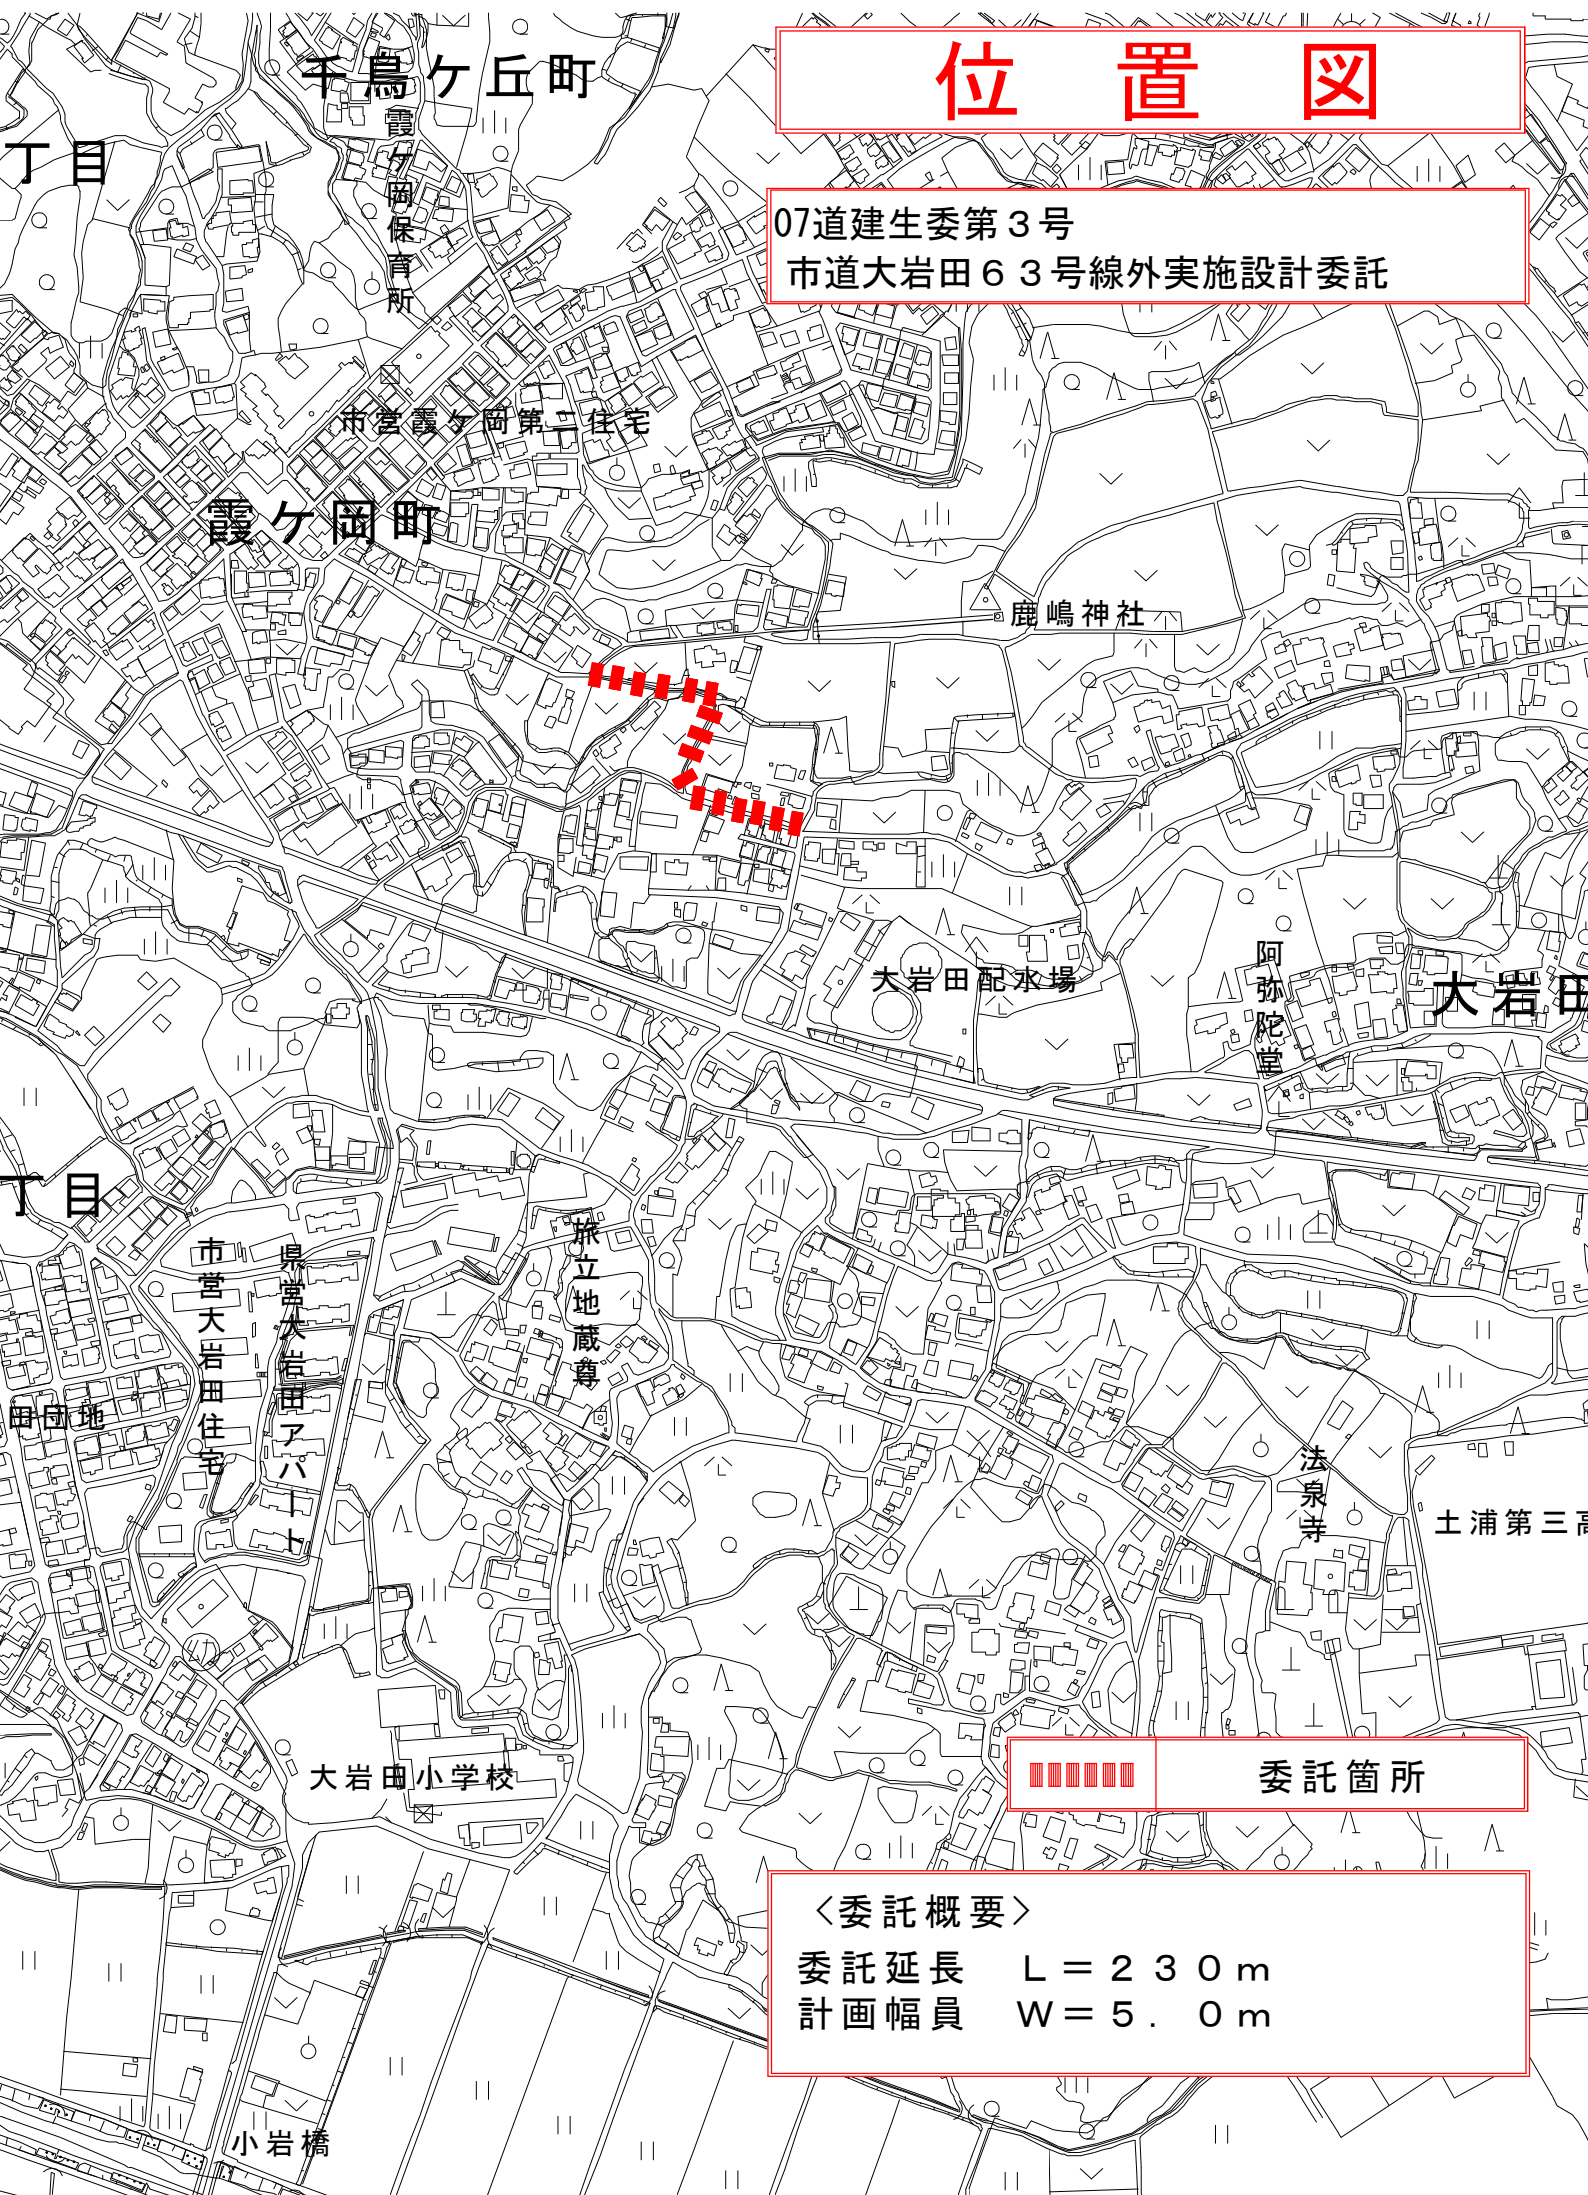

委託箇所

〈委託概要〉

委託延長  $L = 230\text{ m}$

計画幅員  $W = 5.0\text{ m}$