


新治浄配水場 電気室棟

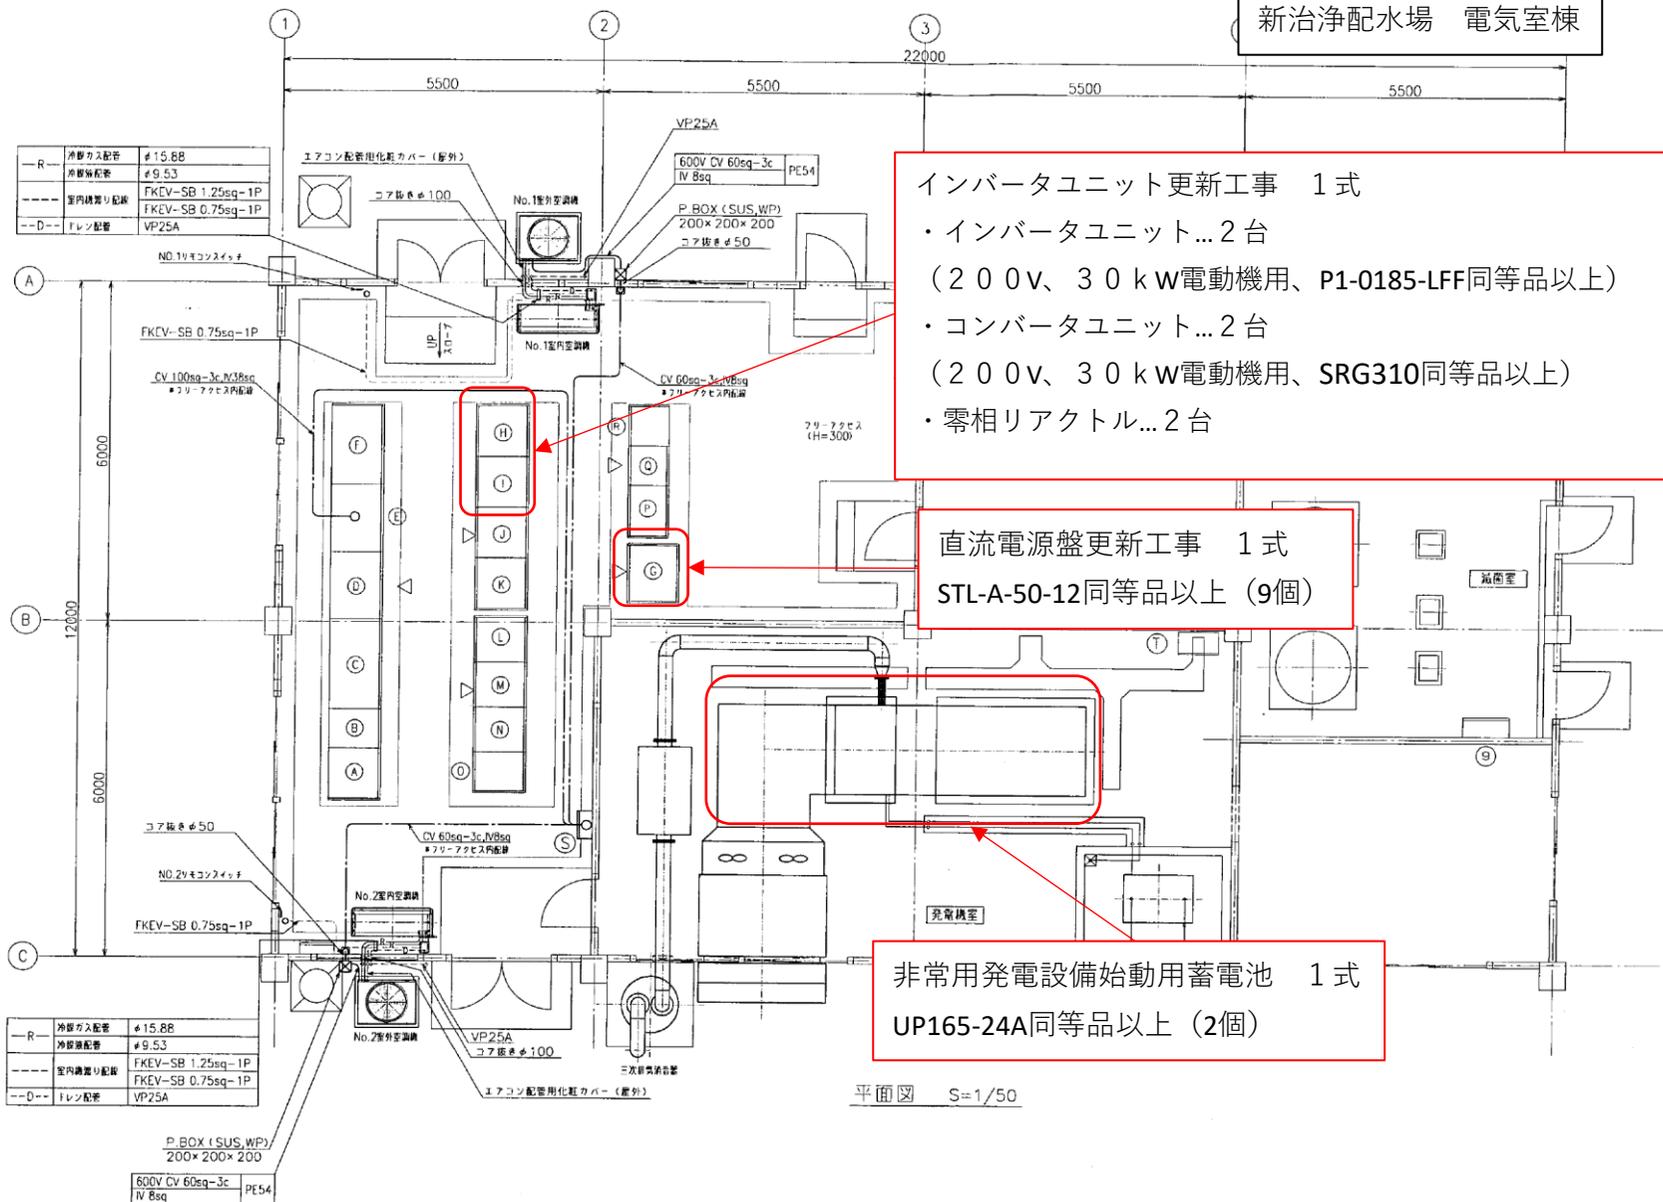

インバータユニット更新工事 1式

- ・インバータユニット... 2台
(200V、30kW電動機用、P1-0185-LFF同等品以上)
- ・コンバータユニット... 2台
(200V、30kW電動機用、SRG310同等品以上)
- ・零相リアクトル... 2台

直流電源盤更新工事 1式


STL-A-50-12同等品以上 (9個)

非常用発電設備始動用蓄電池 1式

UP165-24A同等品以上 (2個)

平面図 S=1/50

新治浄配水場 管理棟

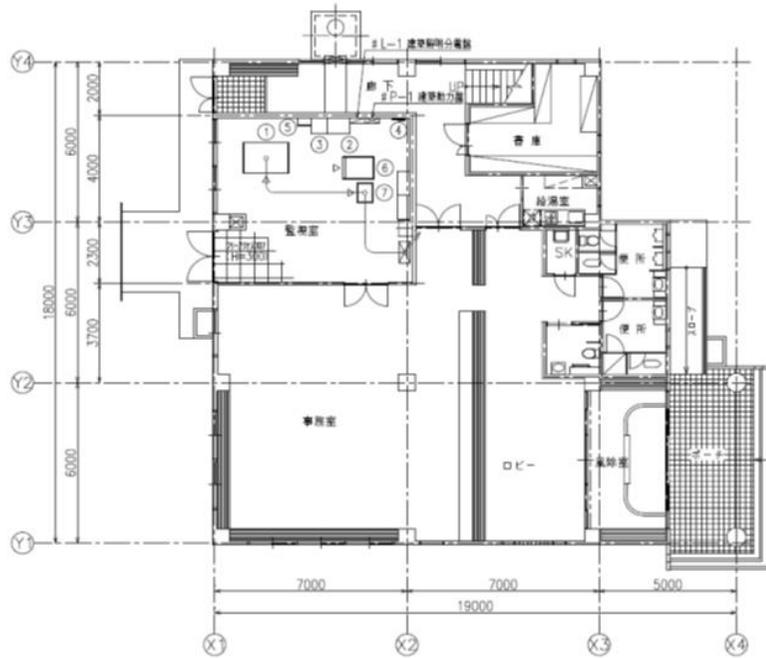

管理棟1階平面図

管理棟1階設備名目一覧

番号	図No.	名称	備考
①	D1	監視操作机	既設
②		通信用伝送機	*
③		監視用伝送機	*
④	T-1	非常警報 (MDF)	*
⑤		排熱機	*
⑥	D11	LCD監視制御盤	*
⑦	SP11	新治浄配水場伝送機 (子機)	今回



管理棟2階平面図


管理棟2階設備名目一覧

番号	図No.	名称	備考
①	RP1	No.1,26番ポンプ機	既設
②	RP2	No.35番ポンプ機	*
③	RL1	通信機	*
④	TM1	計装・端末TM/TC機	*
⑤		通信機用TM/TC機	*
⑥	CTL1	コントローラ (1) 機	*
⑦		ミニUPS	*


ミニUPS更新工事 1式
YUMIC-SHD080AP1同等品以上 (1個)

右糸配水場 1階自家発電機室


記号	名称	数量	仕様	備考
(A)	フェーゼル発電装置	1	200kVA, 420V, 50Hz	新設
(B)	一次静電消音器	1	75dB(A) (標準)	*
(C)	二次静電消音器	1	70dB(A)	*
(D)	静電消音器	1	70dB(A)	*
(E)	静電消音器	1	70dB(A)	*
(F)	給気ファン	2	3φ 200V 0.75kw	*
(G)	燃料計出機	1	950L (フェーゼル専用)	*

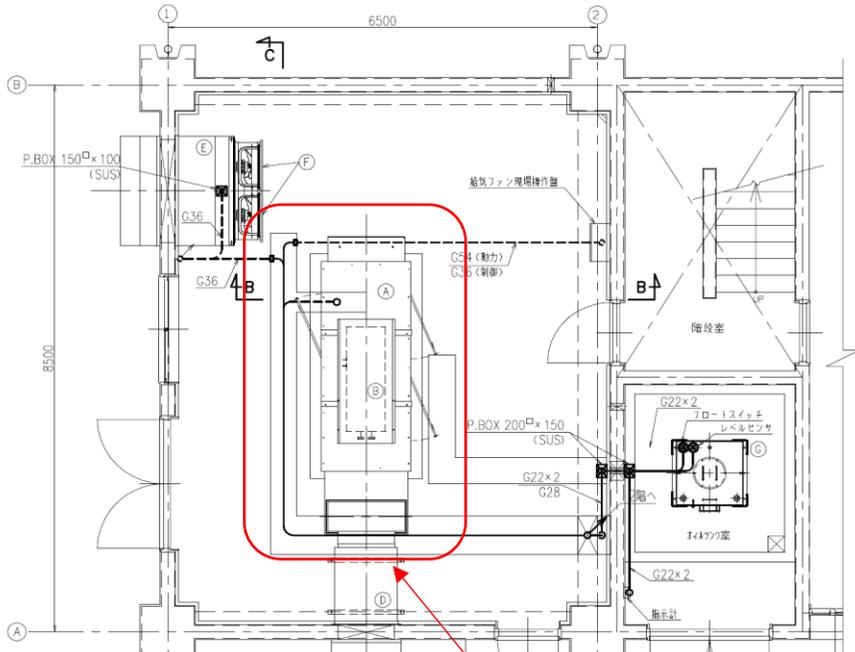


非常用発電設備始動用蓄電池更新工事 1式
REH24-12同等品以上 (4個)

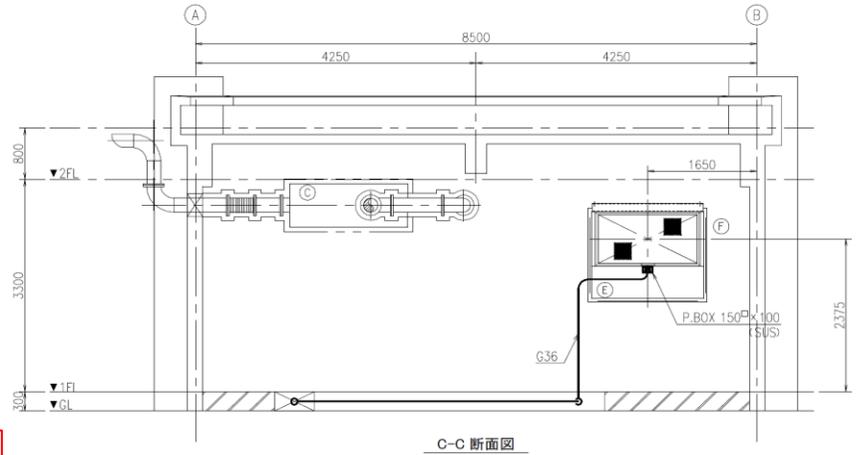

C-C 断面図

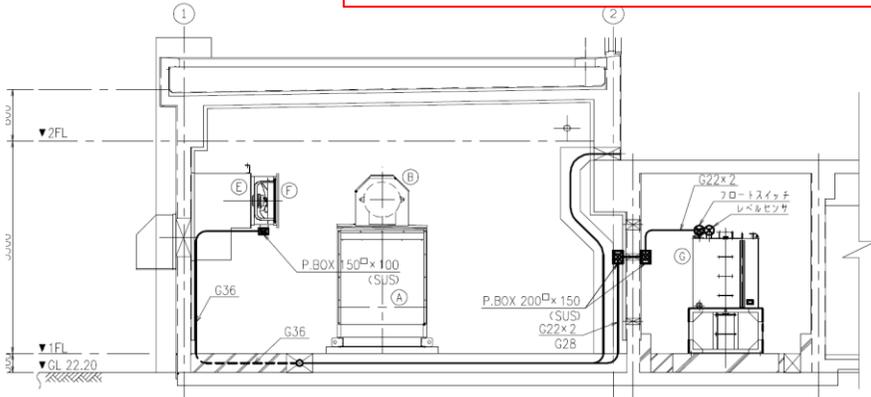


A-A 断面図

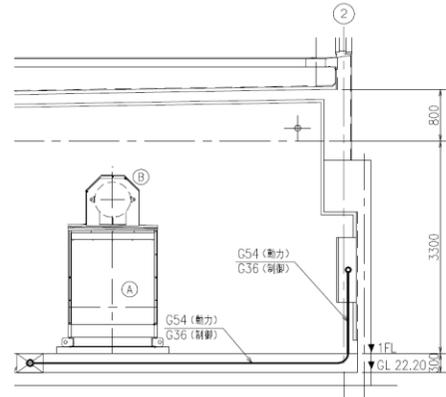

B-B 断面図

神立配水場 2階電気室
1階自家発電室

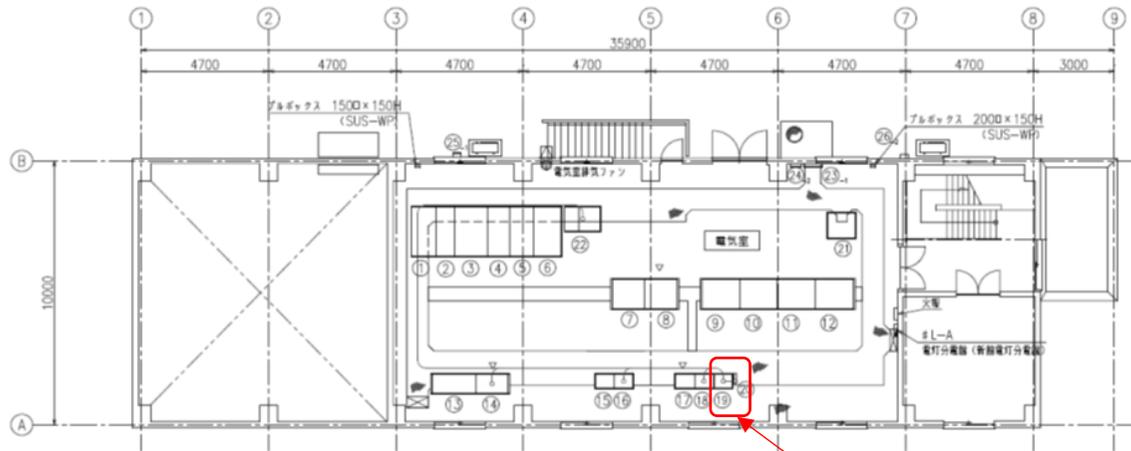


2階平面図

2階電気室設備名称一覧

番号	設備No.	名称	備考
①	M01	引込線	*
②	M02	変電設備	*
③	M03	主変圧器	*
④	M04	変圧器二次/分巻機	*
⑤	M05	200V変圧器	*
⑥	M06	無停電装置	*
⑦	M07	400Vフェーズ	*
⑧	LT01	漏電遮断機	*
⑨	LP01	No.1 配電ボックス	*
⑩	LP02	No.2 配電ボックス	*
⑪	LP03	No.3 配電ボックス	*
⑫	LP04	No.4 配電ボックス	*
⑬	KL01	監視用機器 (監視)	*
⑭	KL02	監視用機器 (監視)	*
⑮	RO1	電動機 (1)	*
⑯	RO2	電動機 (2)	*
⑰	RT01	工芸用機器	*
⑱	QL01	ロータリコンロータ	*
⑲	SP21	神立川浄水場取水装置 (子機)	機 器
⑳		ヒUPS	機 器
㉑		業務・倉庫用機器	*
㉒	DC01	蓄電池装置	*
㉓	ET	排気扇 (P)	*
㉔	ET	排気扇 (P)	*

- ・ミニUPS更新工事 1式
MC-10K同等品以上 (1個)
- ・非常用発電設備始動用蓄電池更新工事 1式
REH70-12同等品以上 (2個)

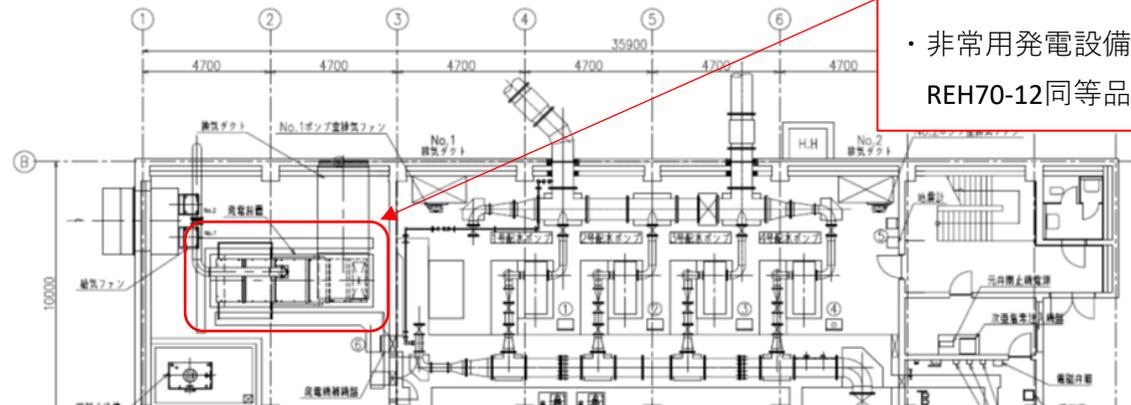

番号	設備No.	名称	備考
④	SP04	No.4 配電ボックス (電機操作盤)	*
⑤	SS01	ボンダ蓄電池ファン	*
⑥	QL1	高圧用機器	*
⑦		変圧器	*
⑧		変圧器	*
⑨		変圧器	*
⑩		変圧器	*
⑪		変圧器	*