


# 位置図

07道建生委第7号

市道新治南144号線基礎調査委託

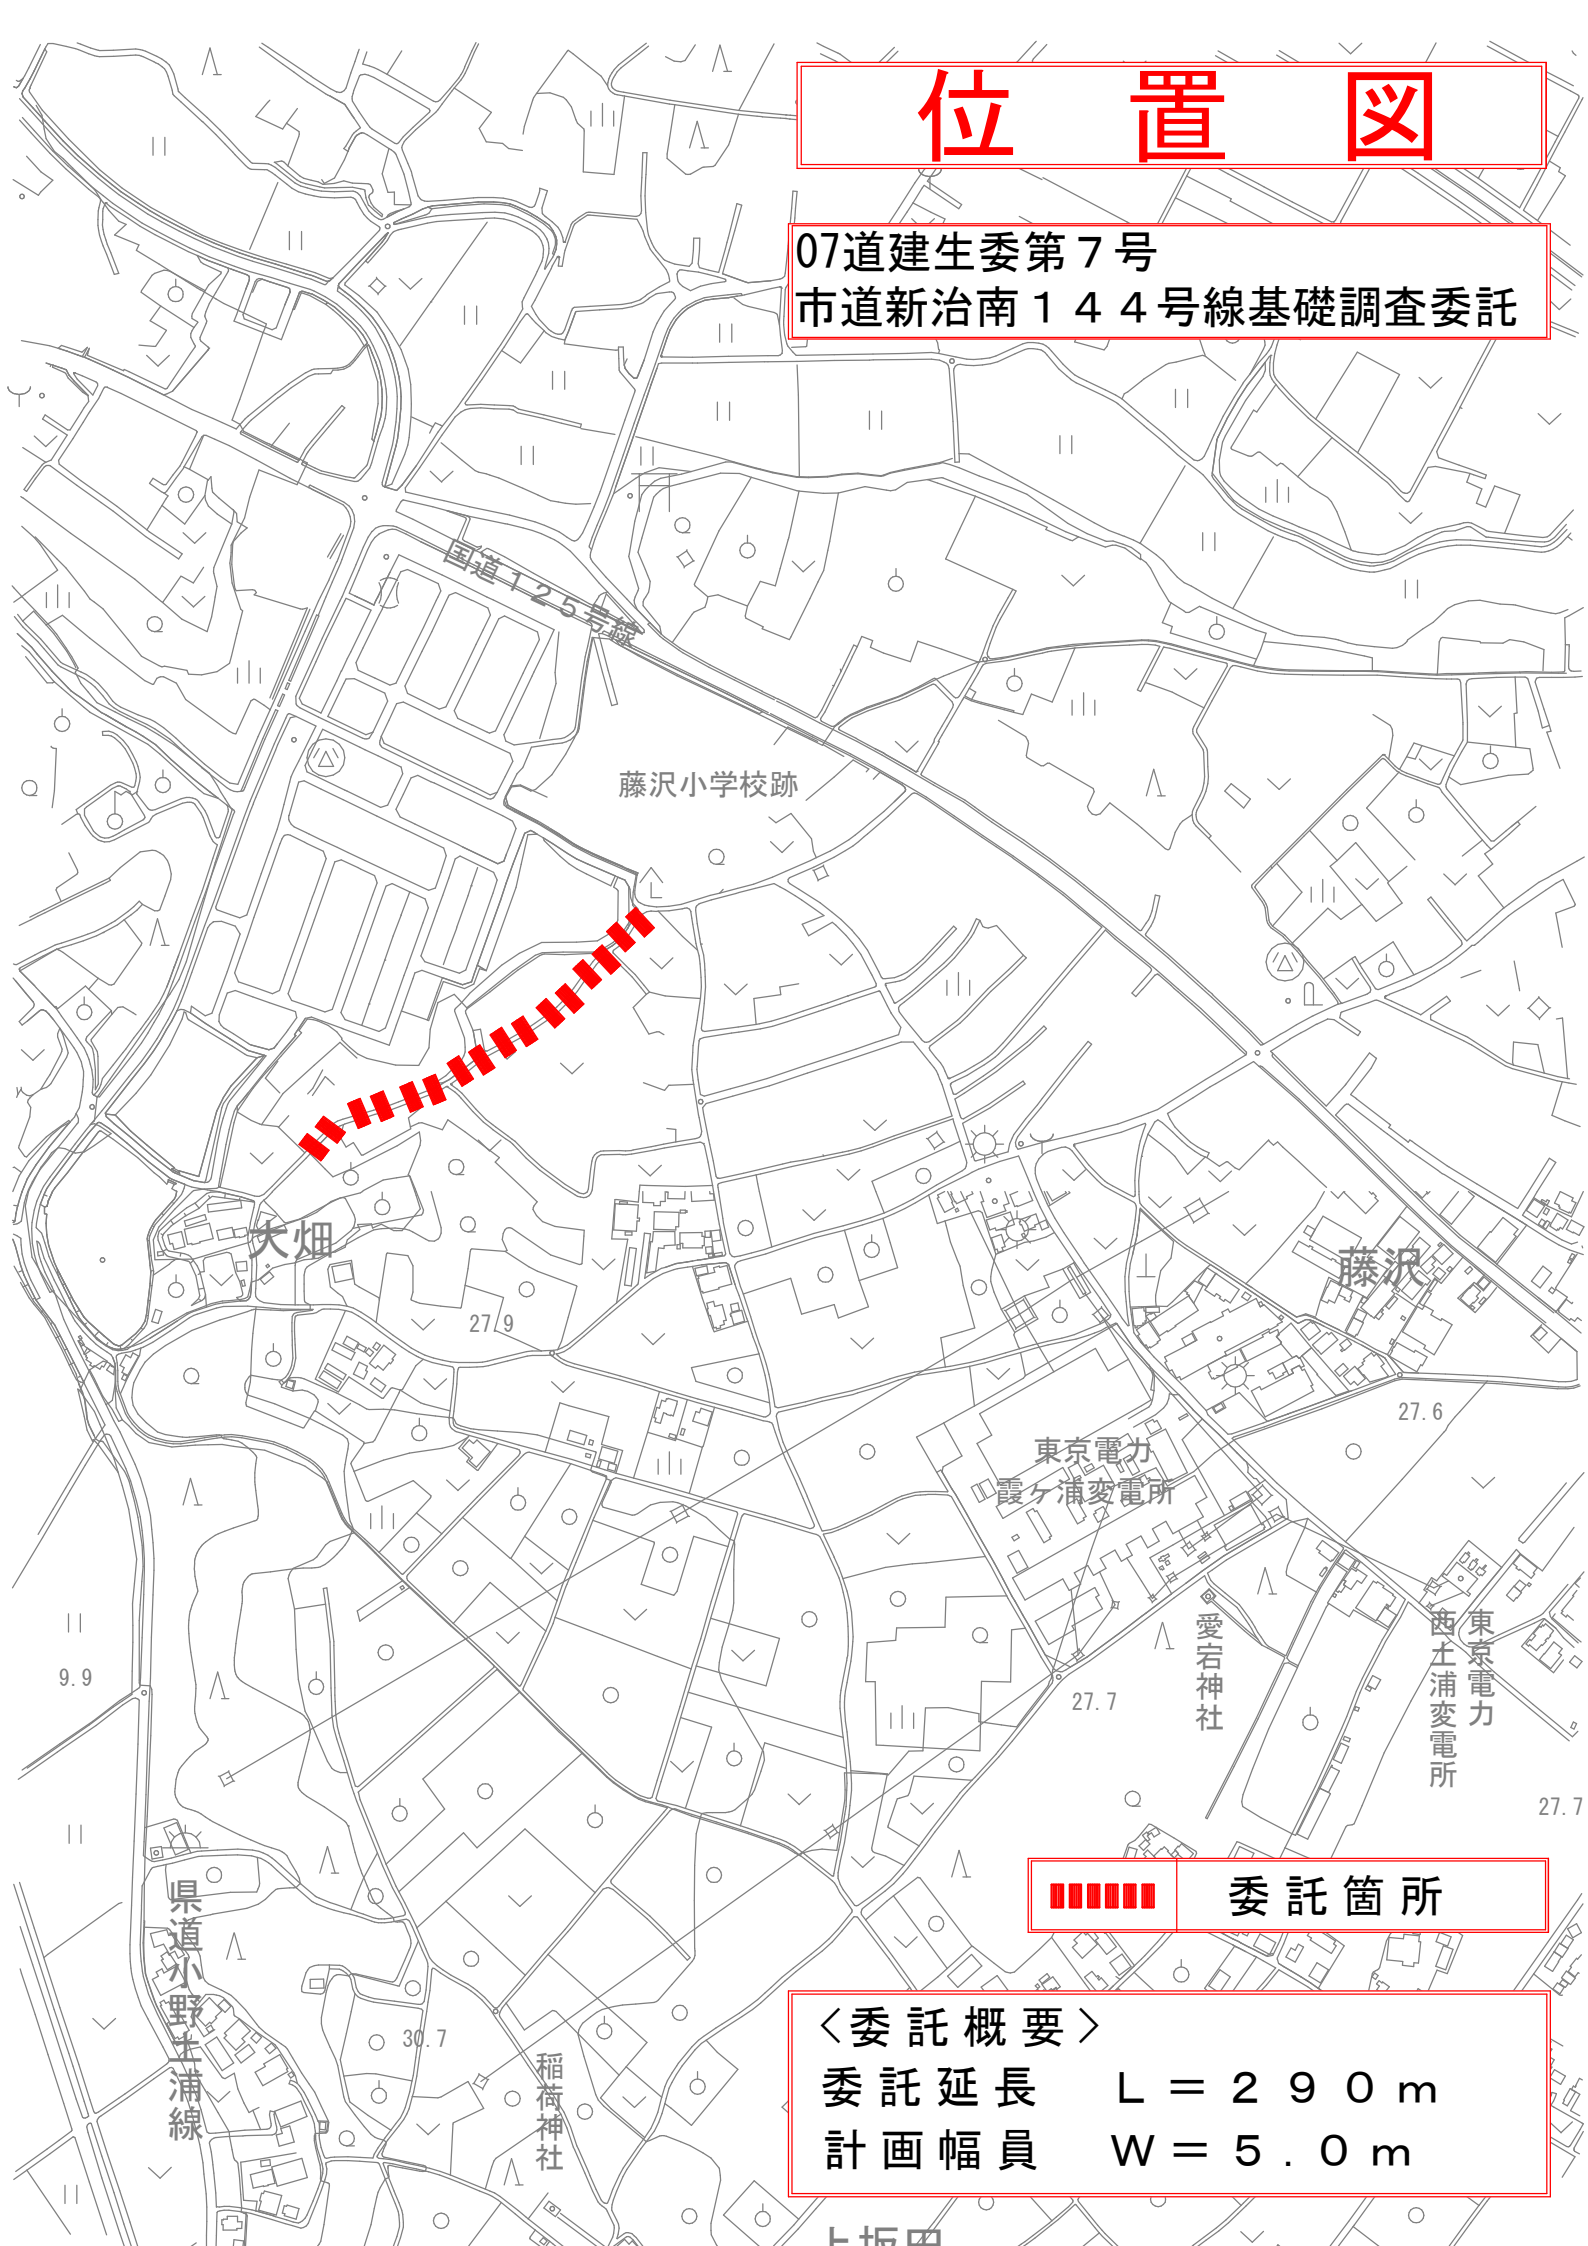

委託箇所

〈委託概要〉

委託延長  $L = 290\text{ m}$

計画幅員  $W = 5.0\text{ m}$