


位置図

令和7年度 水工配新工第1号
若松町地内配水管布設工事

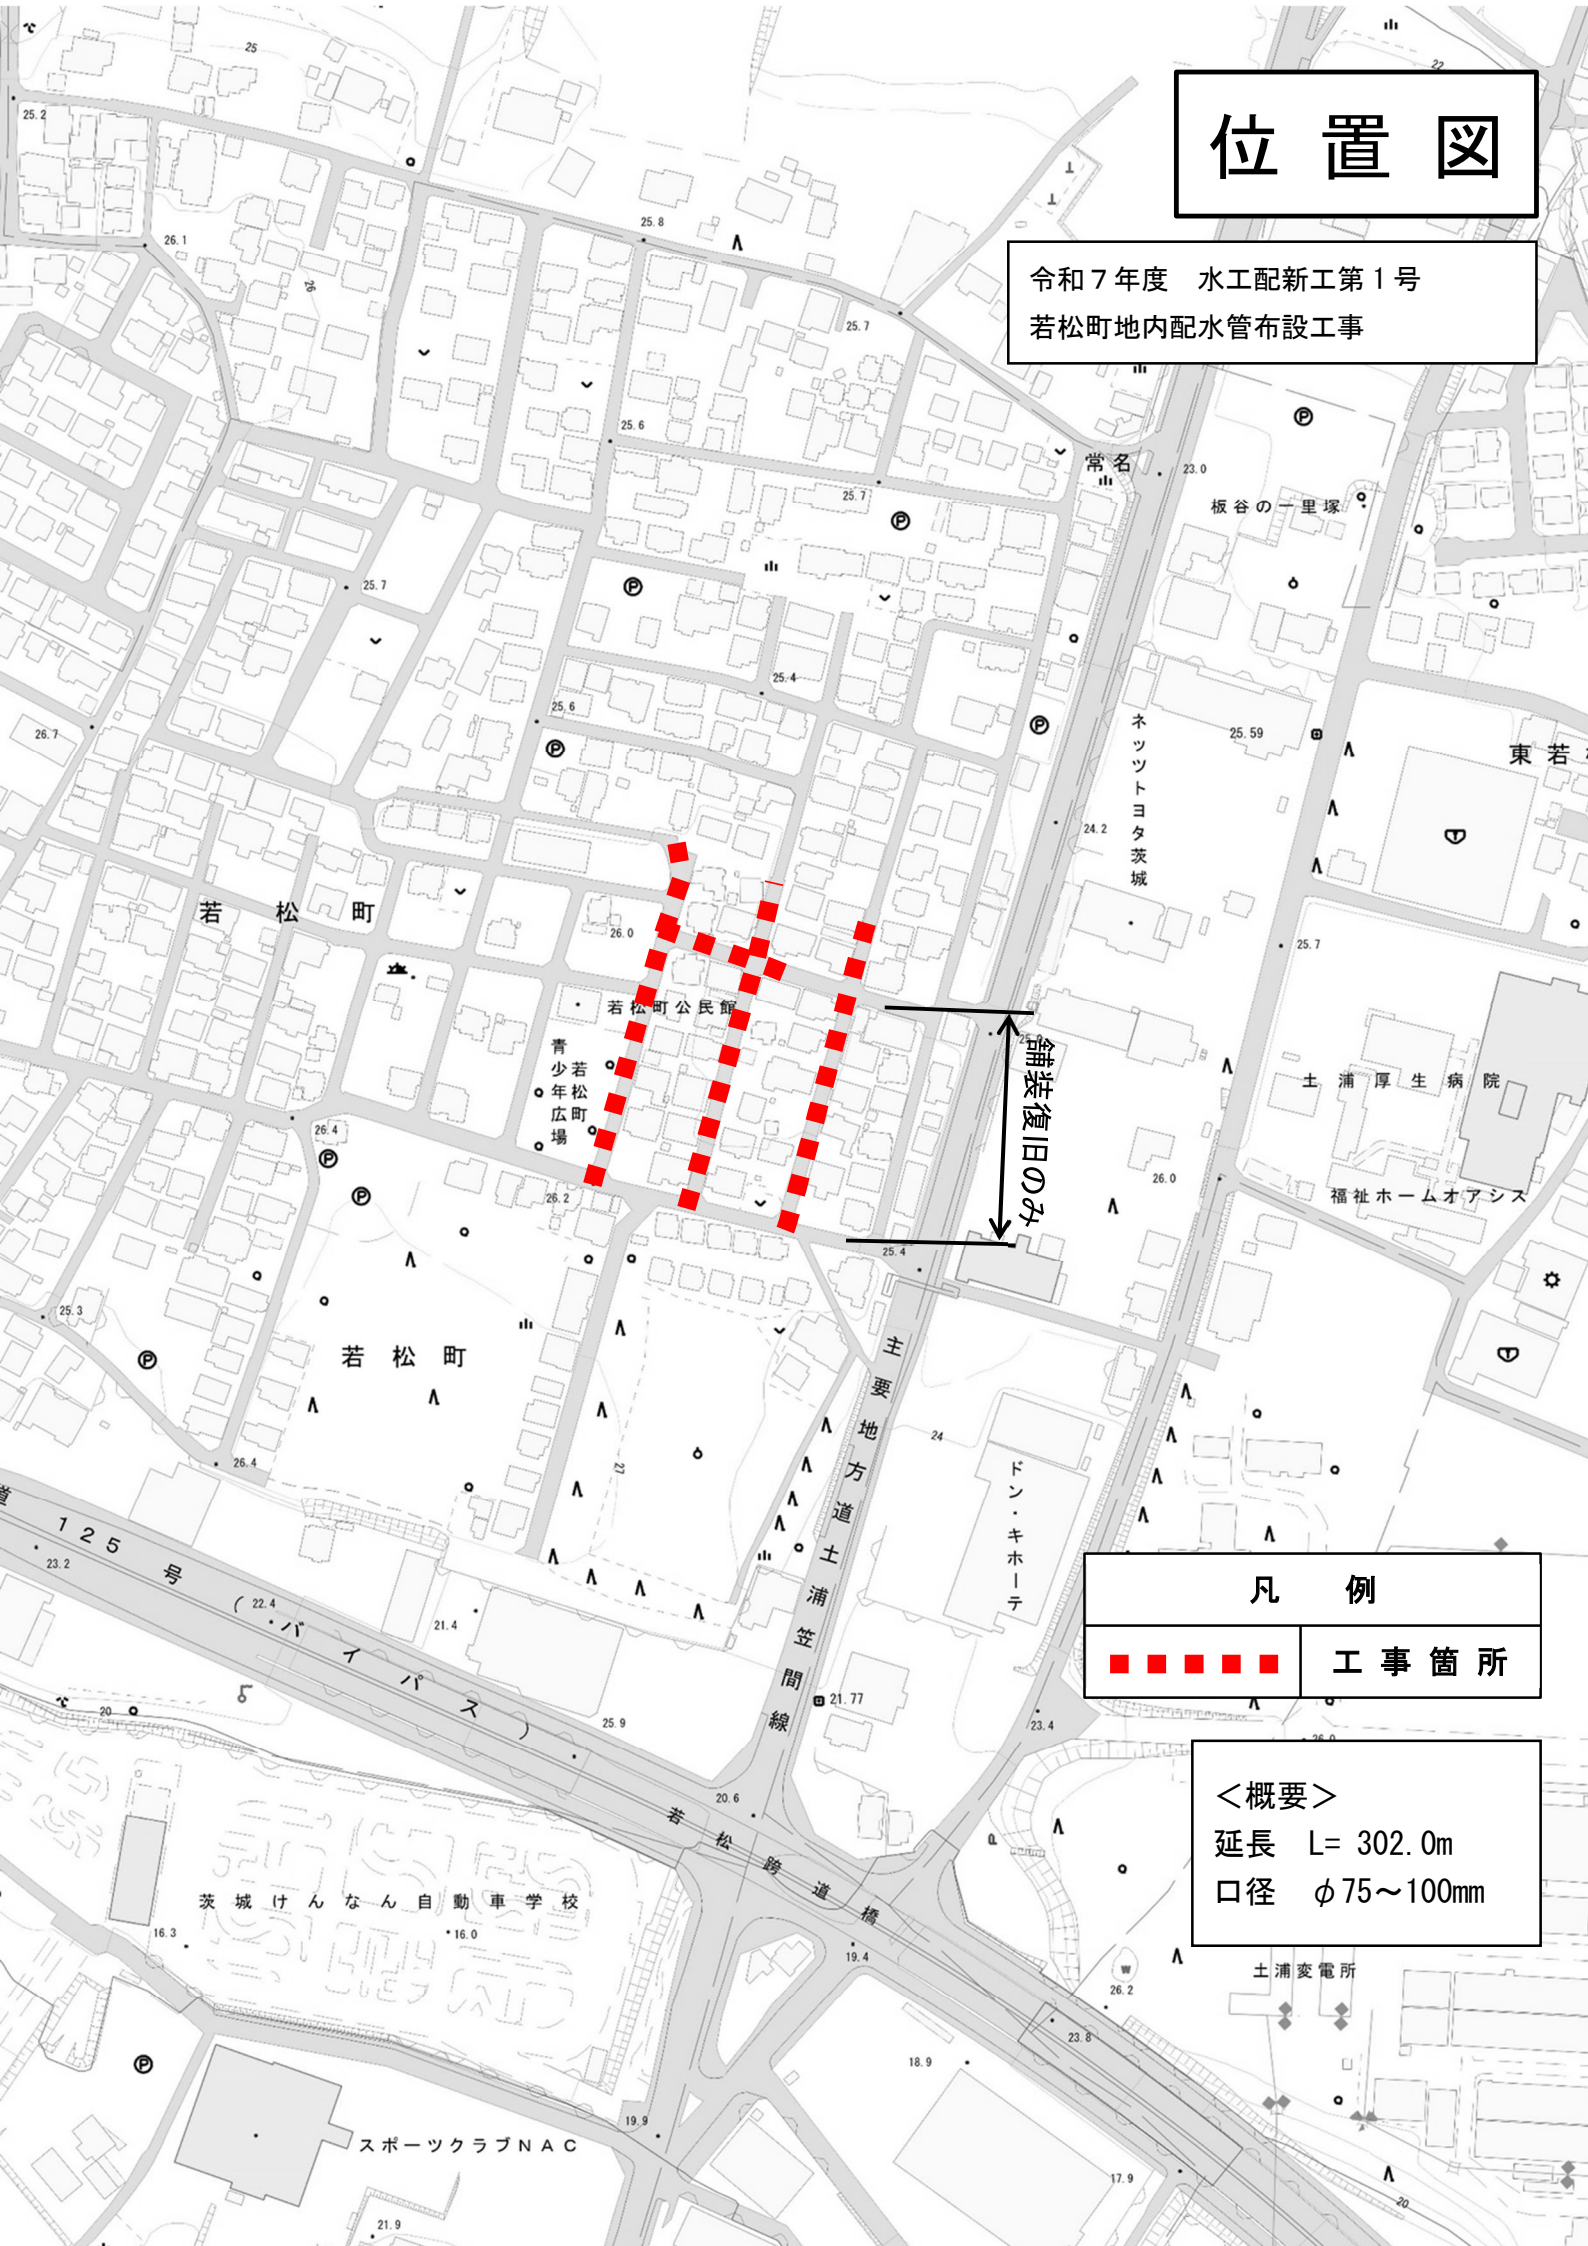

凡 例



工 事 箇 所

<概要>

延長 L= 302.0m

口径 $\phi 75\sim 100\text{mm}$