


位置図

令和7年度 水工配新工第2号
霞ヶ岡町地内配水管布設工事

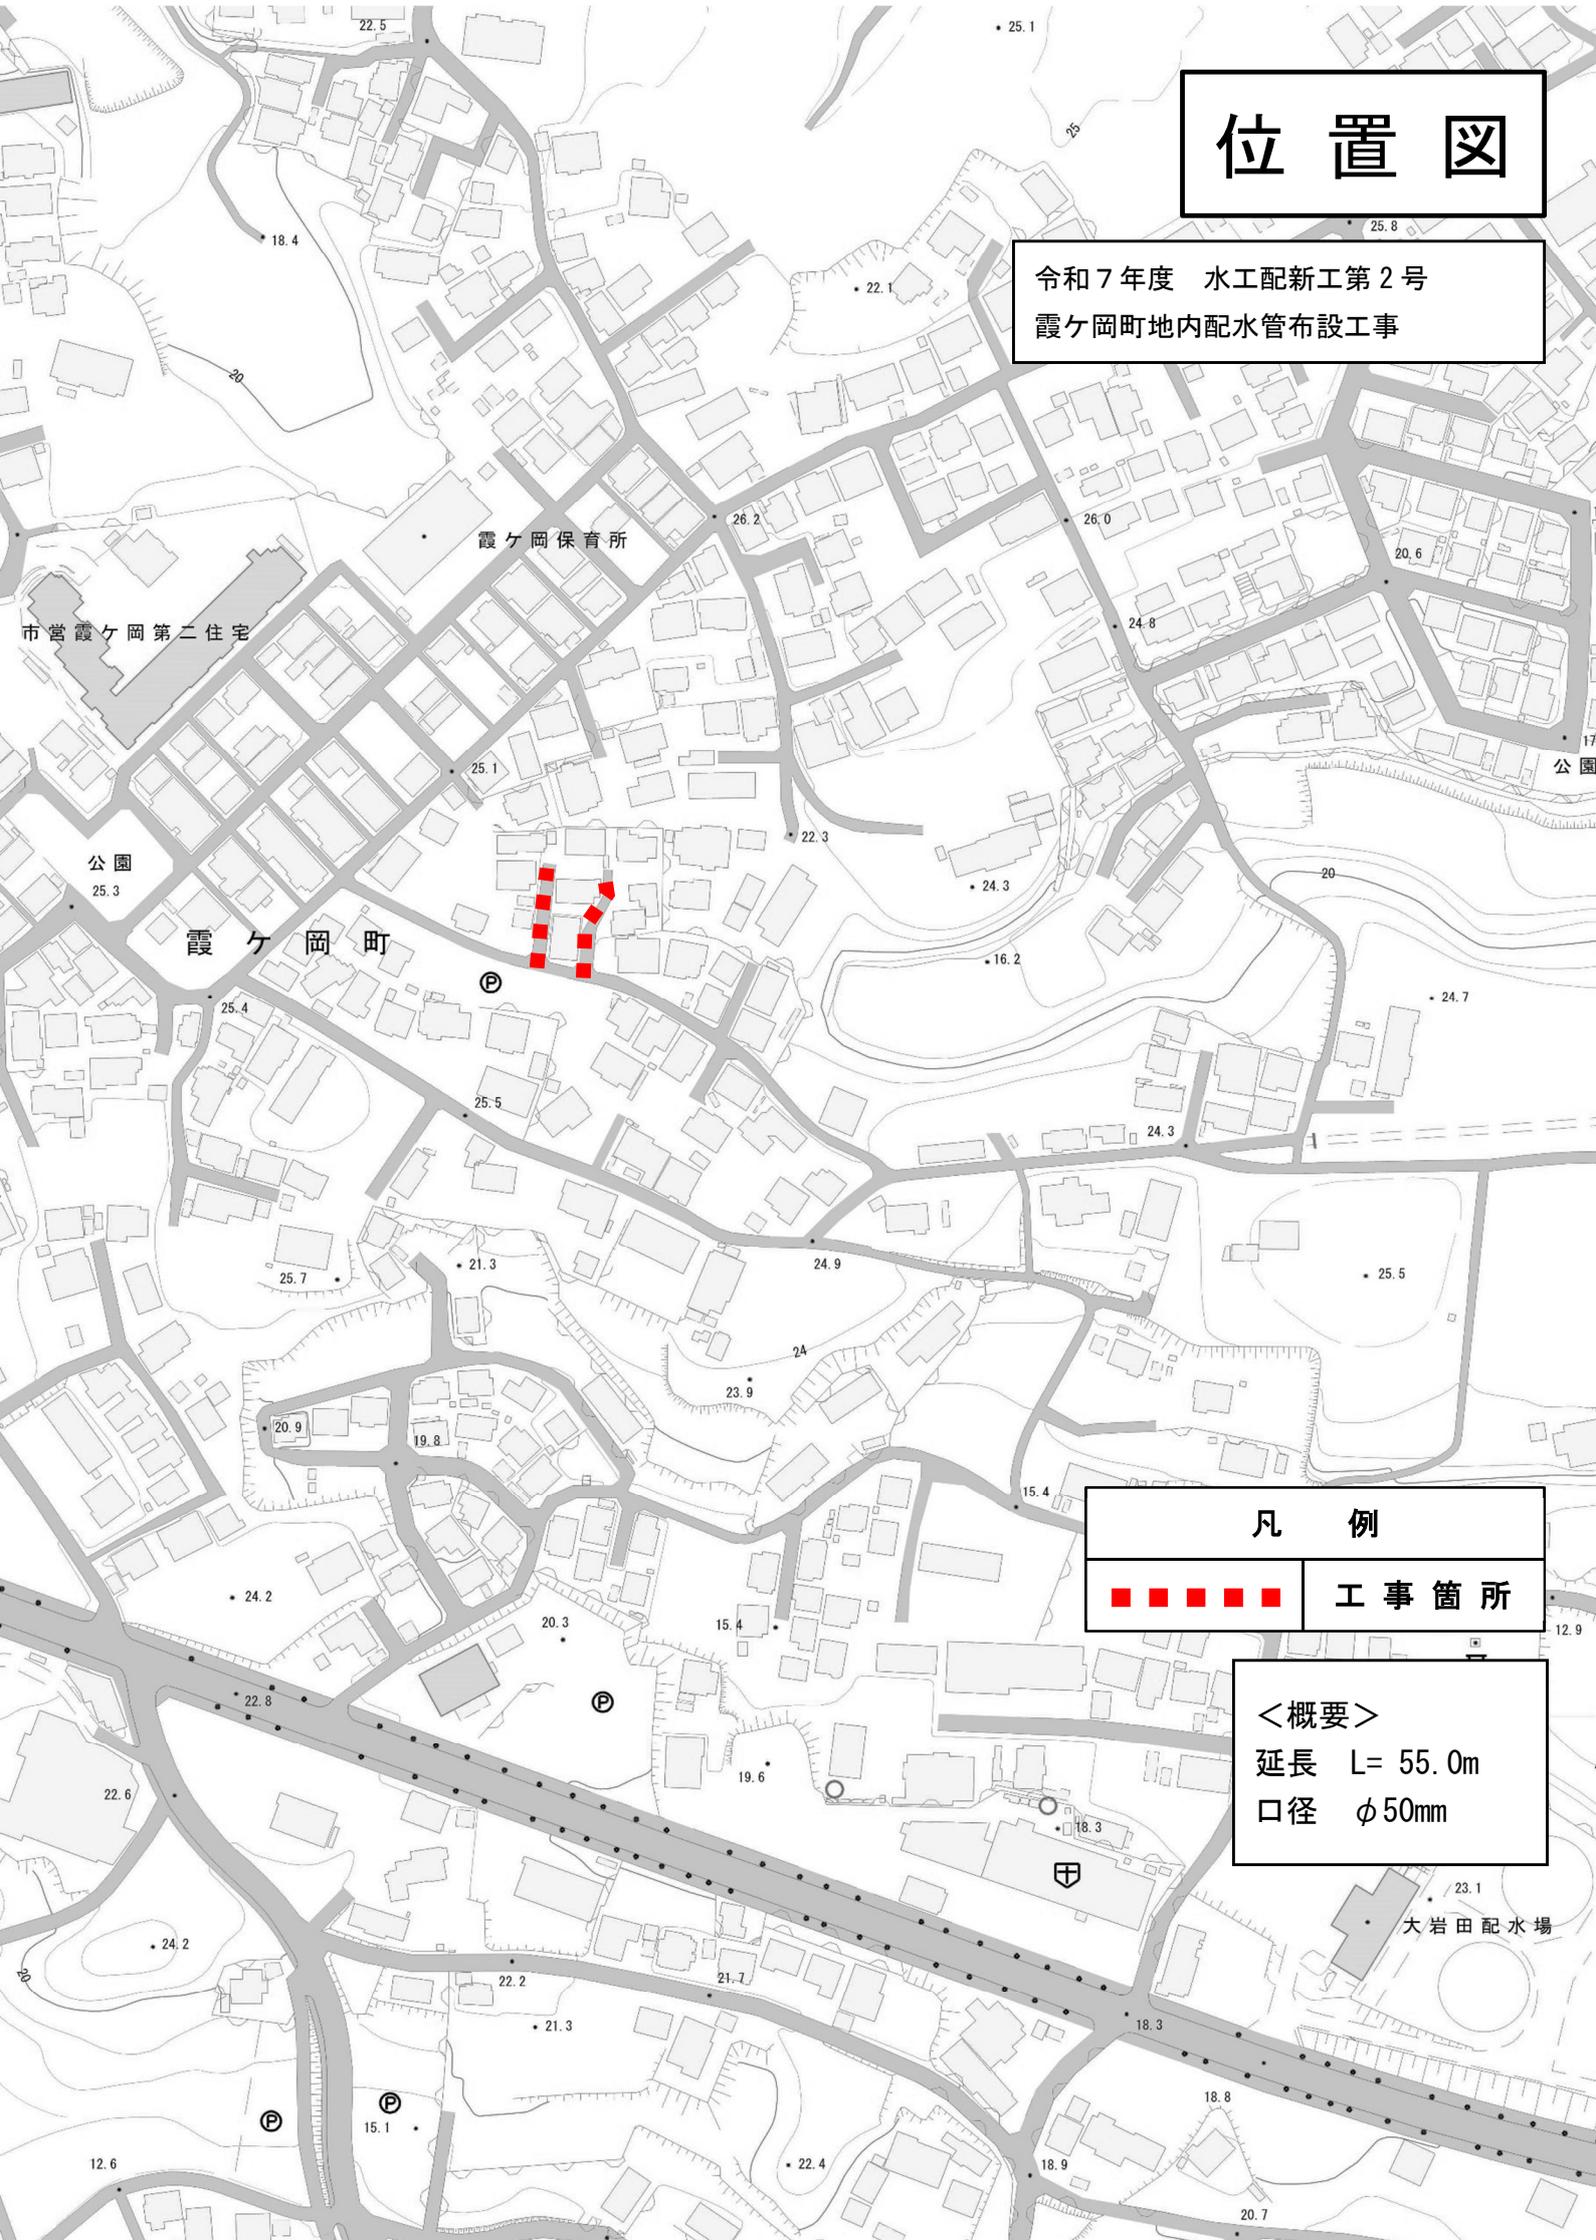

凡例



工事箇所

<概要>

延長 L= 55.0m
口径 ϕ 50mm