


位置図

令和7年度 国補水工送更工第1号
右廻地内送水管布設替工事

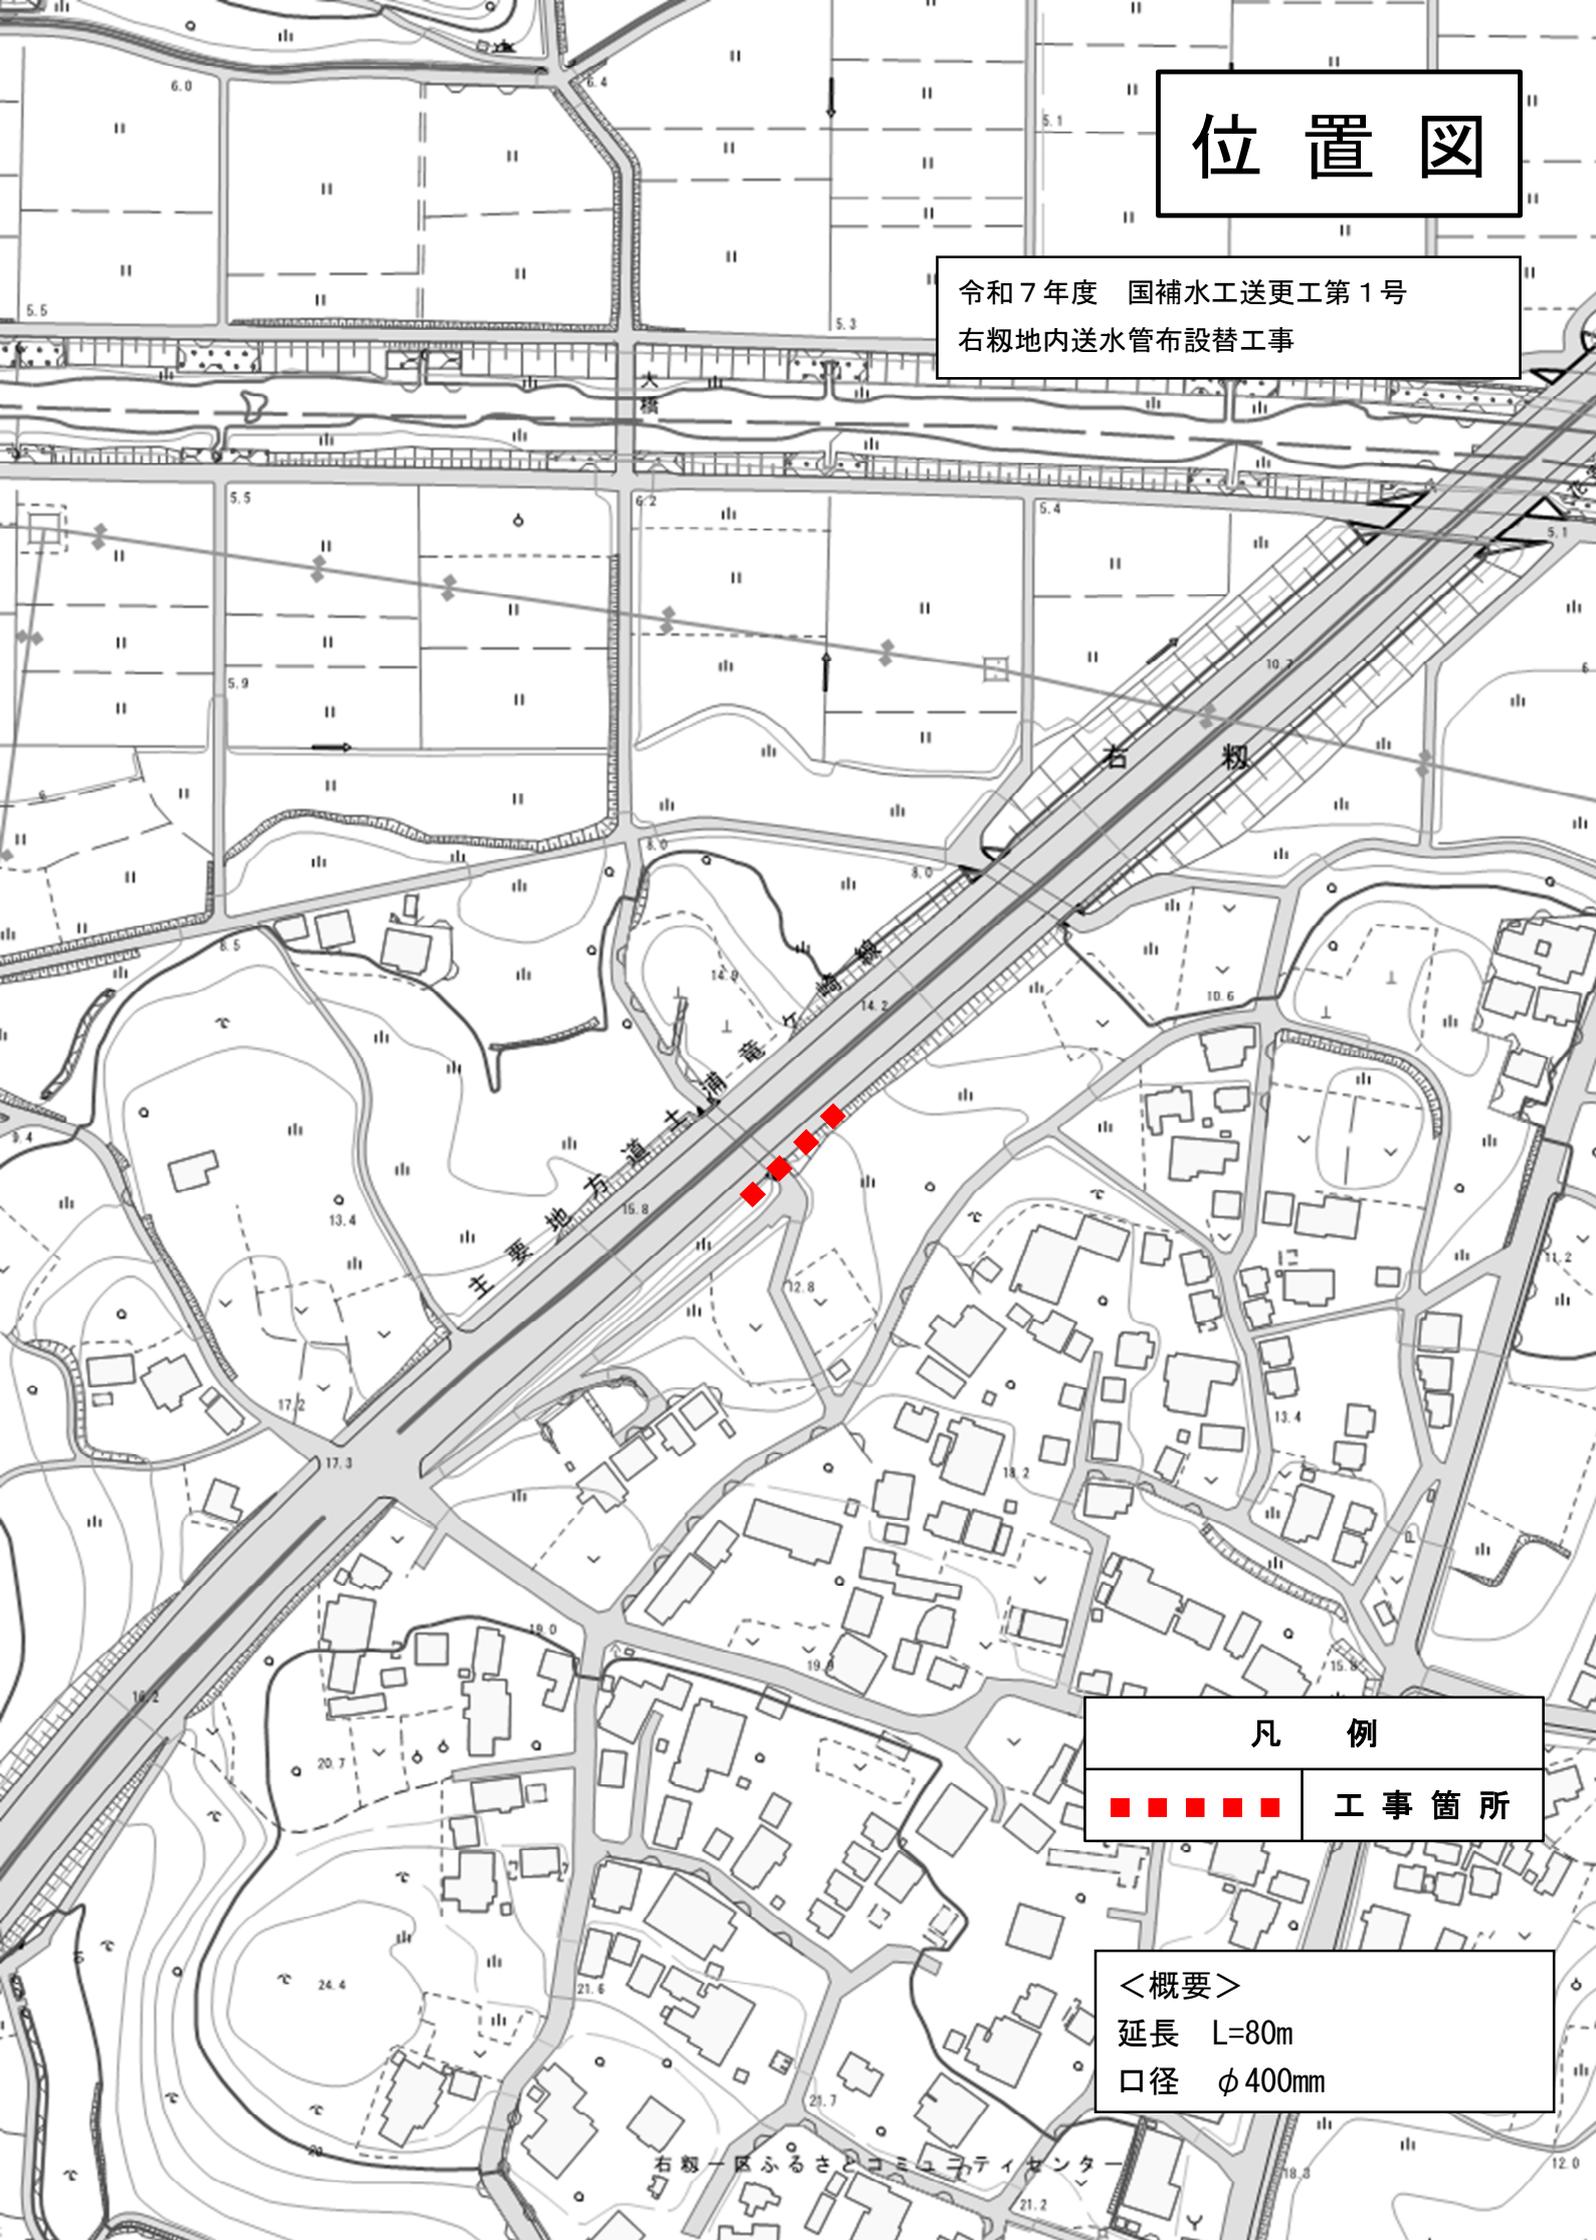

凡例



工事箇所

<概要>

延長 L=80m

口径 ϕ 400mm