




配管詳細図

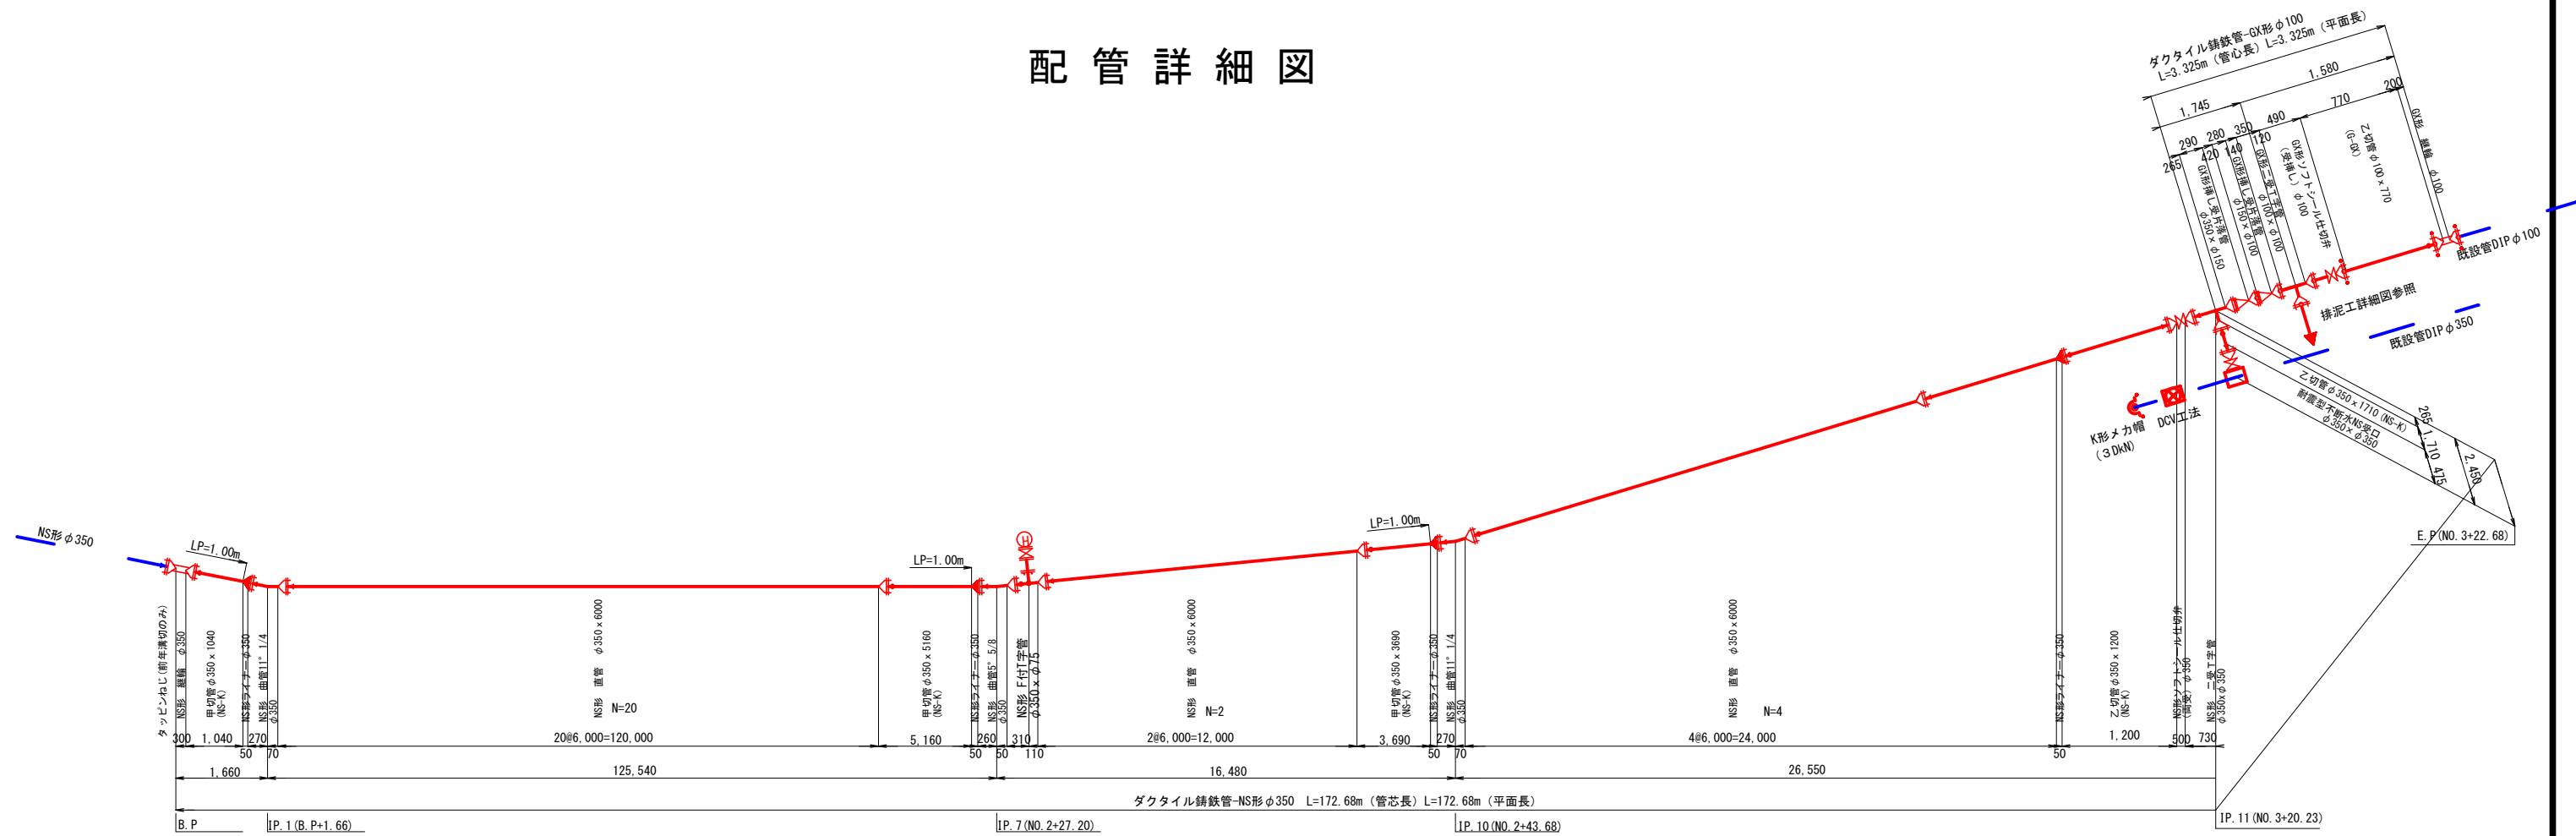


排泥工詳細図

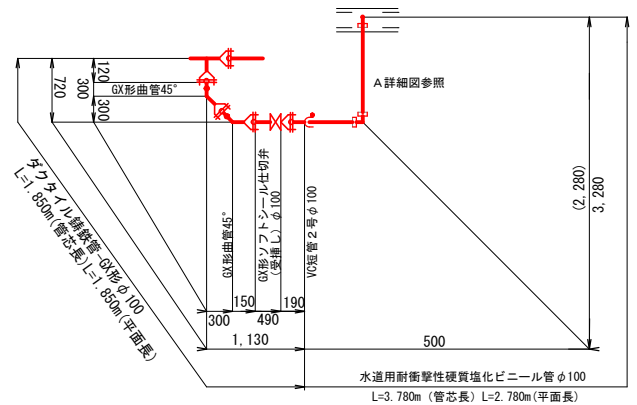

A 詳細図

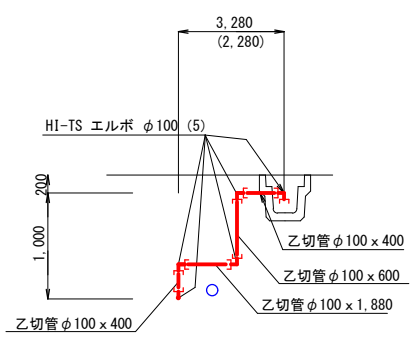

切管調書 (φ350)

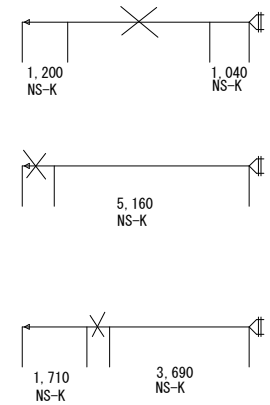

工 事 名	令和7年度 国補水工配更工第1号
路 線 名	中村南三丁目地内外配水管布設替工事
工事箇所	土浦市中村南三丁目地内外
図面種別	配管詳細図
縮 尺	Free
図面番号	全8枚の3内
作成年月日	令和7年6月
土 浦 市 建 設 部 水 道 課	