


給水装置公道分工事標準施工図 S=Free

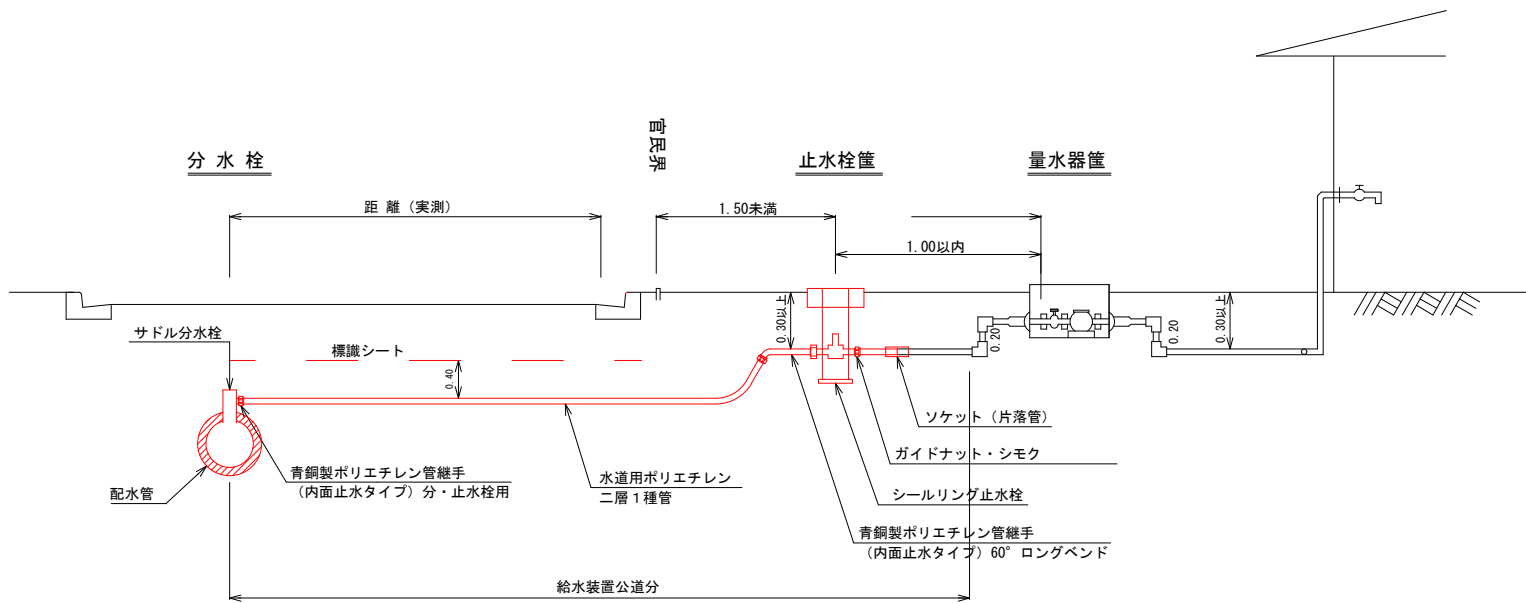

家庭内給水管切替件数調書

取出 番号	接続位置	道路延長 (m)	歩道延長 (m)	宅内延長 (m)	合計延長 (m)	受付番号	水栓番号	現 況		計 画		量水器
								引込口径	本 管	引込口径	本 管	
①	止水栓まで	1.00	0.00	1.00	2.00		73397	φ25	φ350xφ25	φ25	φ350xφ25	φ20
②	止水栓まで	1.00	0.00	0.70	1.70		41983	φ25	φ350xφ25	φ25	φ350xφ25	φ25
③	止水栓まで	1.00	0.00	0.30	1.30		21146	φ30	φ350xφ30	φ30	φ350xφ30	φ30
④	止水栓まで	0.70	0.00	1.30	2.00		38134	φ25	φ350xφ25	φ25	φ350xφ25	φ20
⑤	止水栓まで	4.20	0.00	0.80	5.00		77517	φ25	φ350xφ25	φ25	φ350xφ25	φ20
⑥	止水栓まで	4.20	0.00	0.50	4.70	111503		φ25	φ350xφ25	φ25	φ350xφ25	

工 事 名	令和7年度 国補水工配更工第1号
	中村南三丁目地内外配水管布設替工事
路 線 名	
工事箇所	土浦市中村南三丁目地内外
図面種別	給水装置公道分工事標準施工図
縮 尺	Free
図面番号	全8枚の8内
作成年月日	令和7年6月
土 浦 市 建 設 部 水 道 課	