
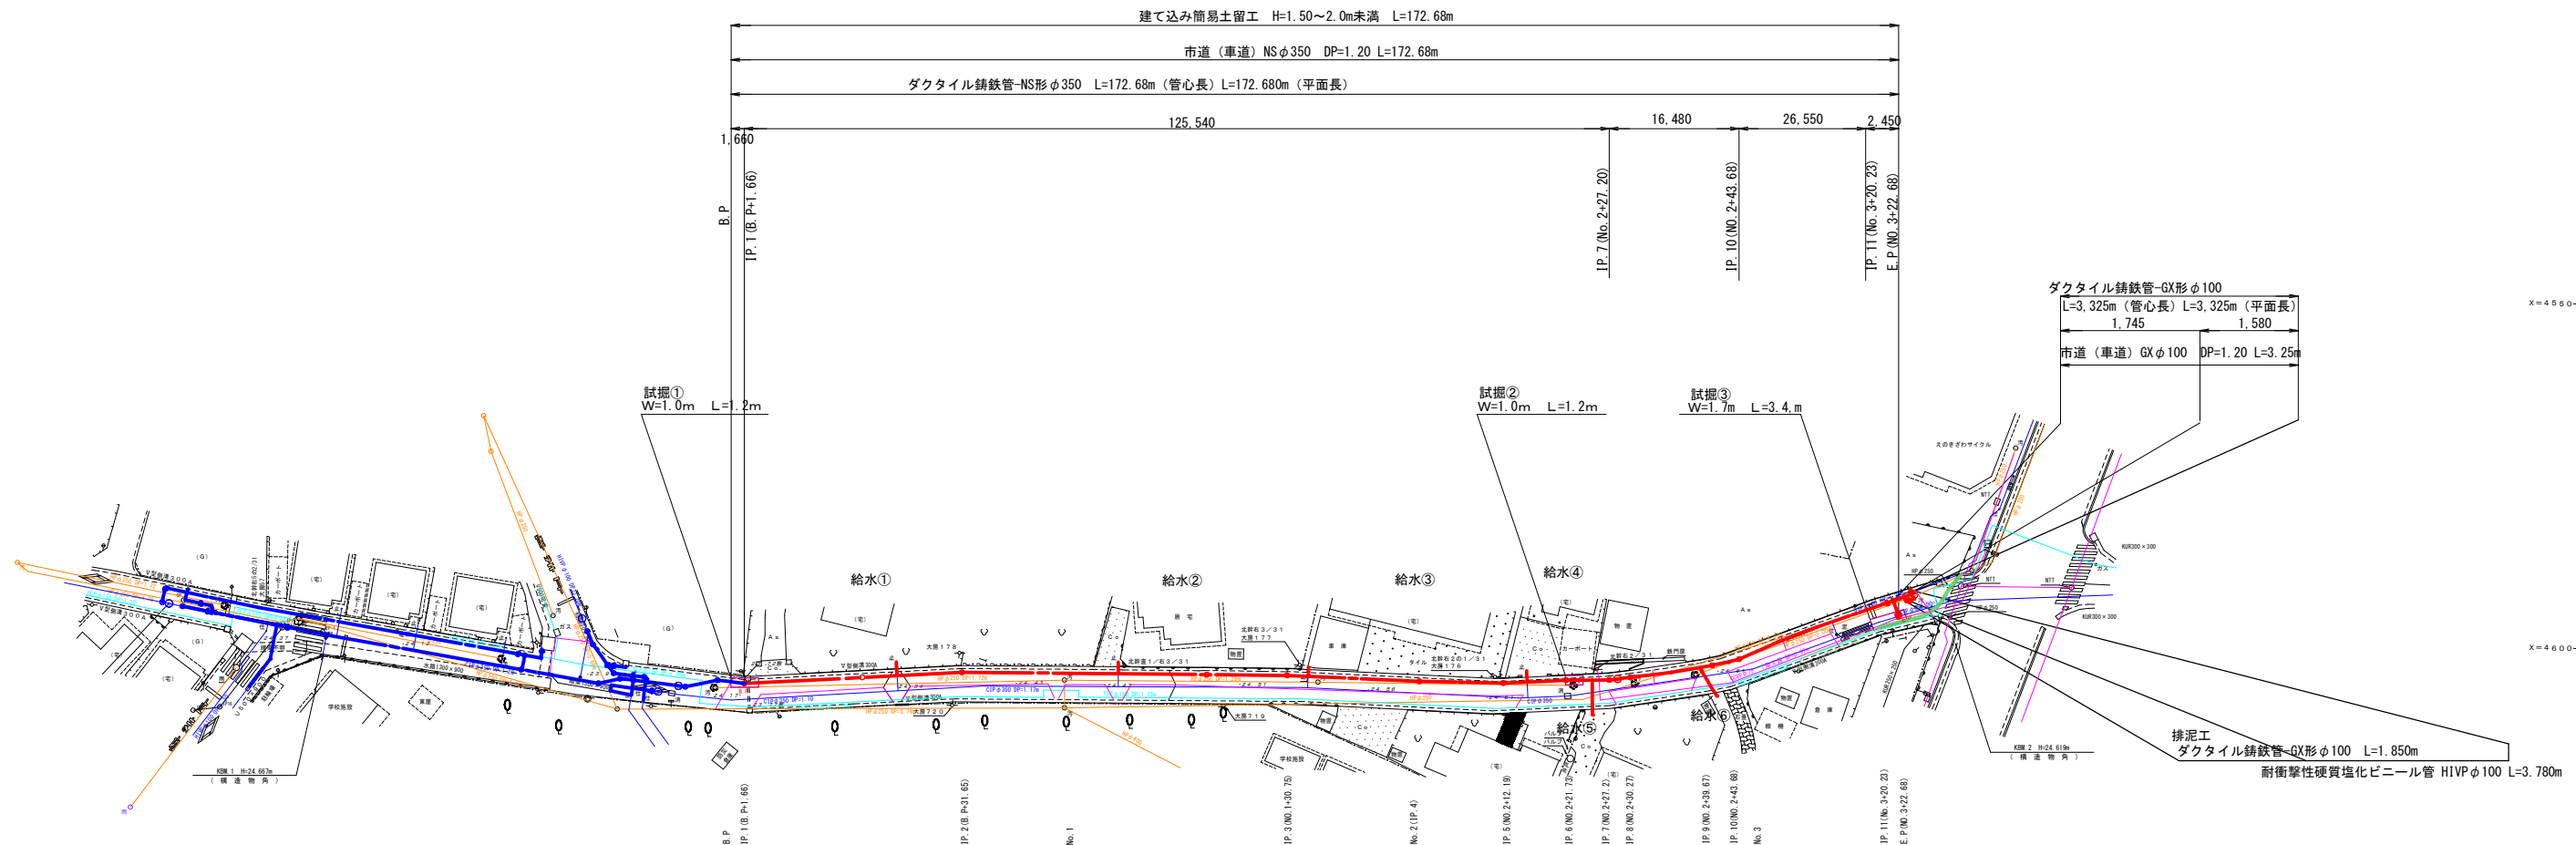


計画平面図

S=1:500

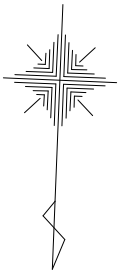

工 事 名	令和7年度 国補水工配水工第1号
路 線 名	中村南三丁目地内外配水管布設工
工事箇所	土浦市中村南三丁目地内外
図面種別	計 画 平 面 図
縮 尺	1 : 5 0 0
図面番号	全8枚の2内
作成年月日	令和7年6月
土 浦 市 建 設 部 水 道 課	