


位置図

令和7年度 国補水工配更工第1号
中村南三丁目地内外配水管布設替工事

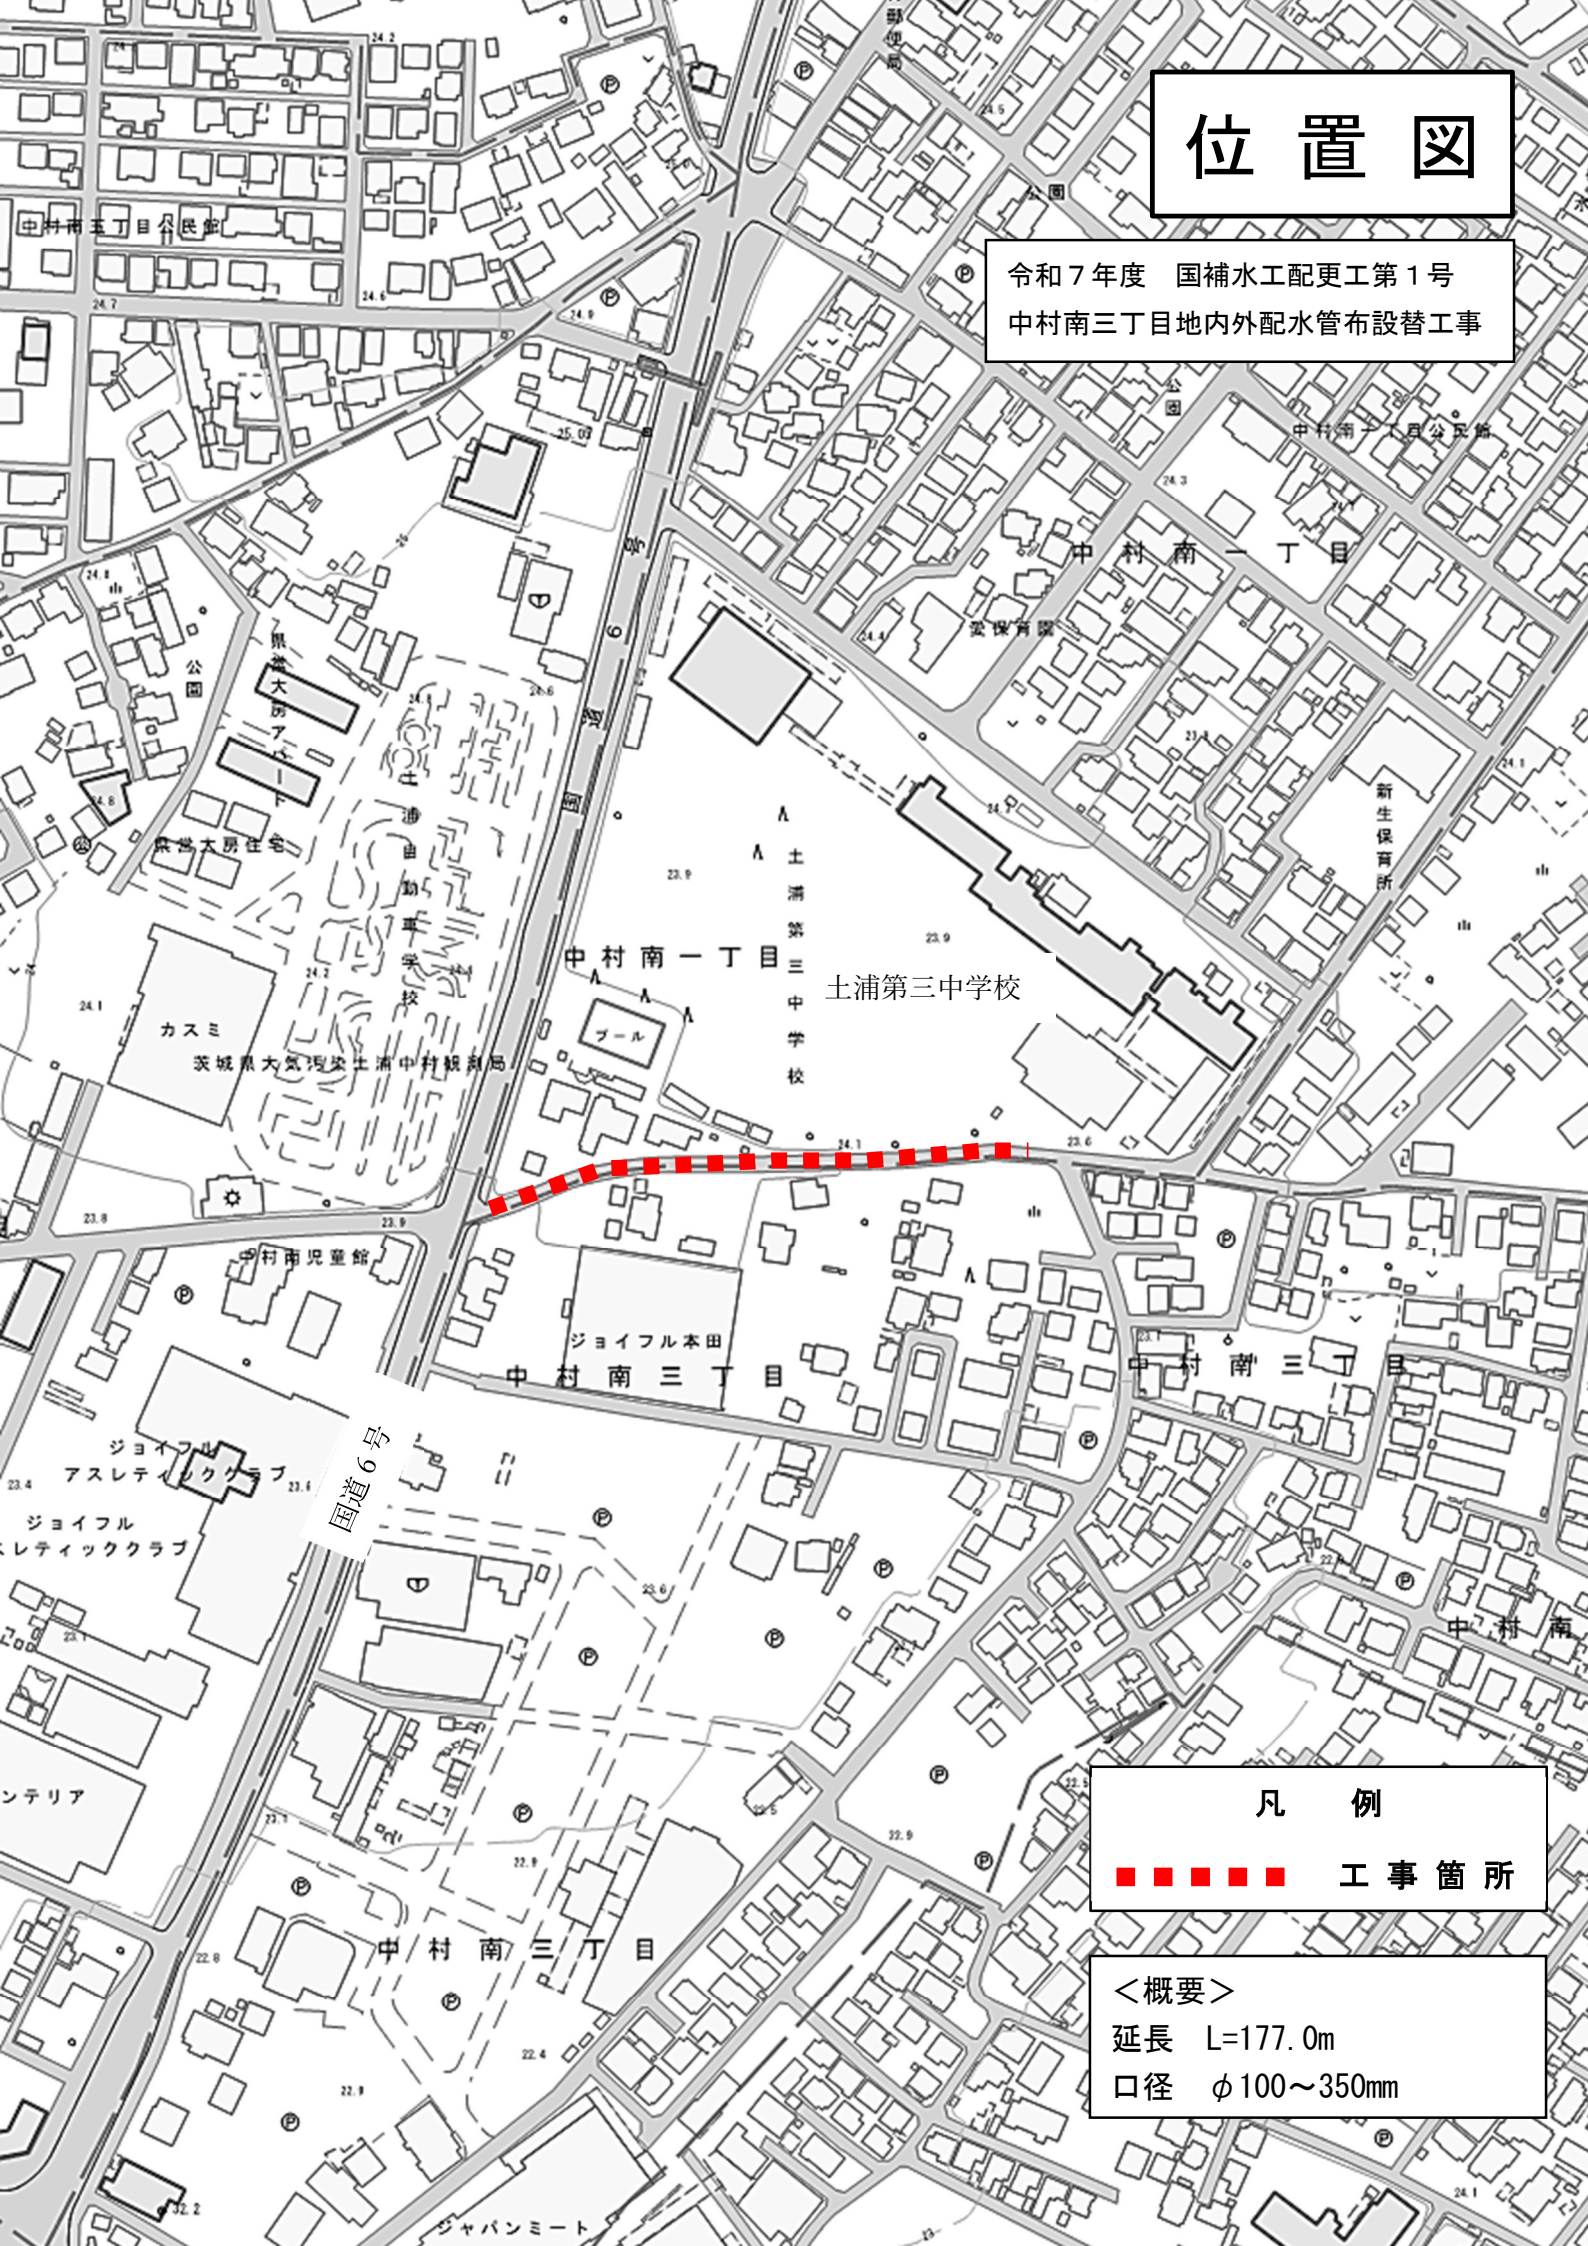

凡 例

■■■■■ 工事箇所

<概要>

延長 L=177.0m

口径 $\phi 100 \sim 350\text{mm}$