



工事平面図

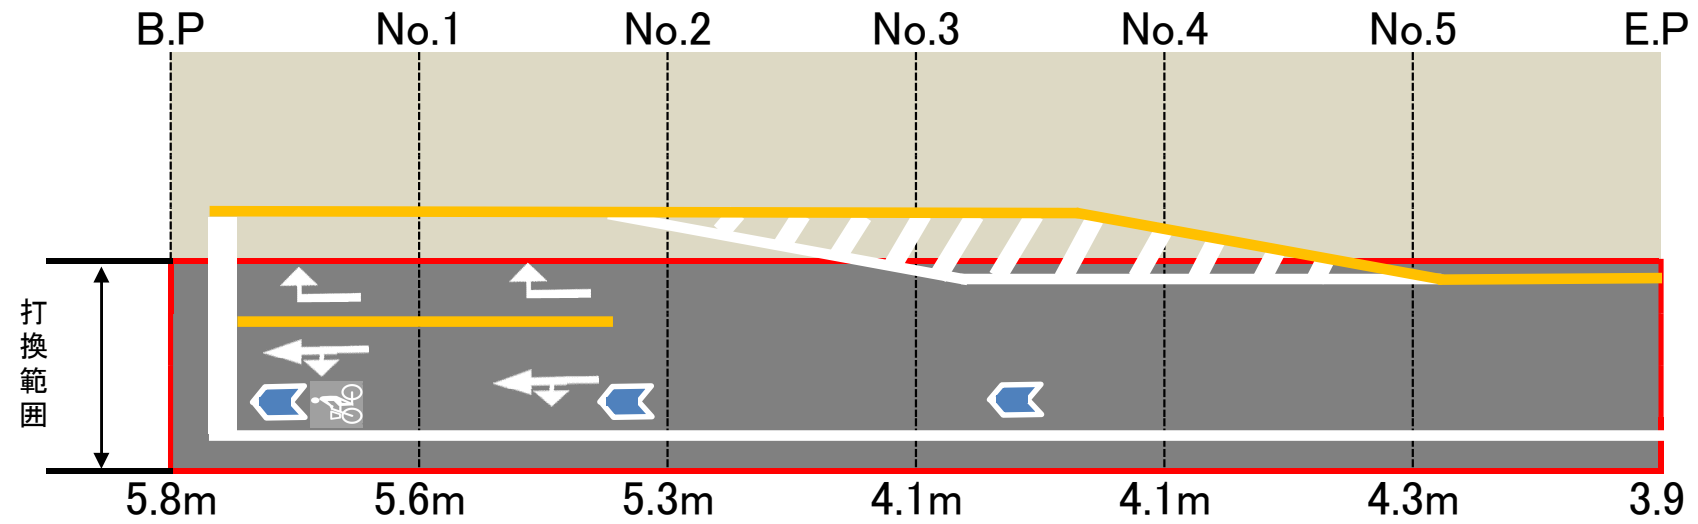

標準断面図

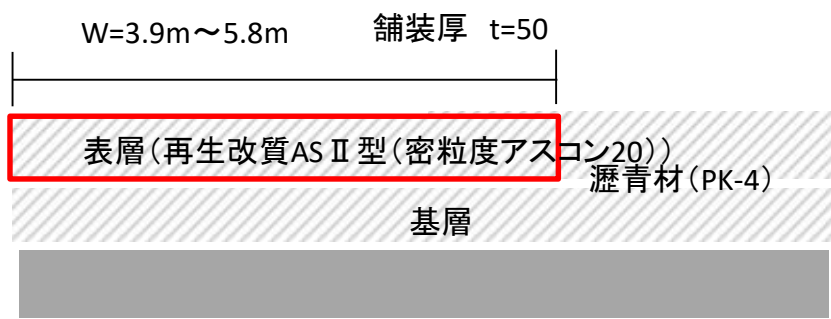

切削オーバーレイ(夜間)	507.0	m2
殻運搬(切削)	25.3	m3
殻処分	59.4	t
実線 W=150 白	164.0	m
実線 W=450 白	6.0	m
実線 W=450 白 ゼブラ	30.0	m
実線 W=150 黄	136.0	m
矢印 15cm換算	36.0	m
矢羽根	3.0	箇所
自転車マーク	1.0	箇所
交通誘導員	8.0	人