


# 位置図

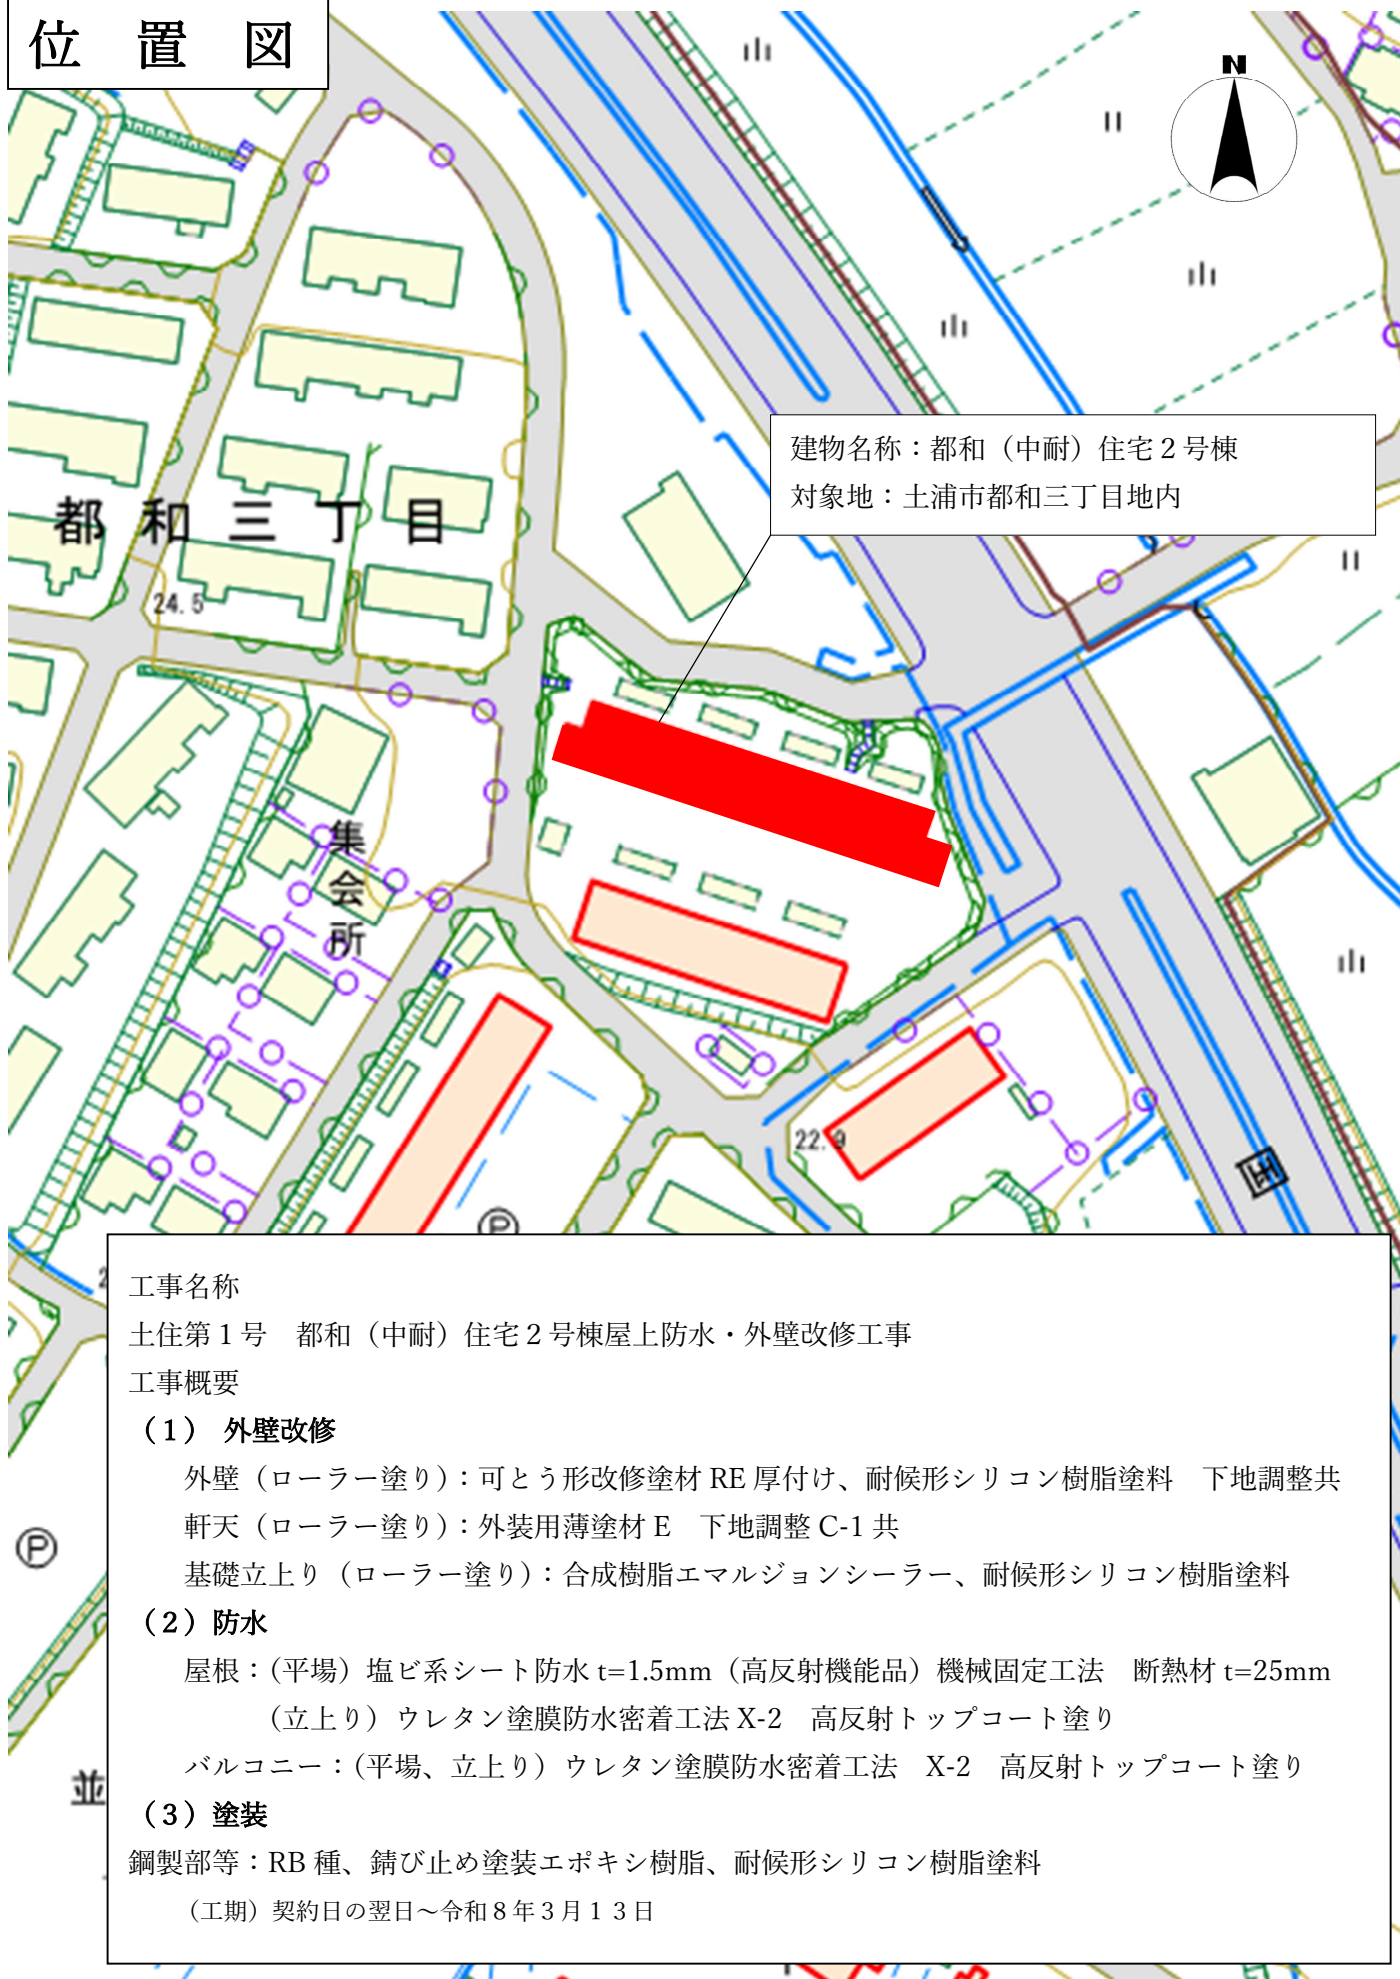

## 工事名称

土住第1号 都和（中耐）住宅2号棟屋上防水・外壁改修工事

## 工事概要

### (1) 外壁改修

外壁（ローラー塗り）：可とう形改修塗材 RE 厚付け、耐候形シリコン樹脂塗料 下地調整共

軒天（ローラー塗り）：外装用薄塗材 E 下地調整 C-1 共

基礎立上り（ローラー塗り）：合成樹脂エマルジョンシーラー、耐候形シリコン樹脂塗料

### (2) 防水

屋根：（平場）塩ビ系シート防水  $t=1.5\text{mm}$ （高反射機能品）機械固定工法 断熱材  $t=25\text{mm}$

（立上り）ウレタン塗膜防水密着工法 X-2 高反射トップコート塗り

バルコニー：（平場、立上り）ウレタン塗膜防水密着工法 X-2 高反射トップコート塗り

### (3) 塗装

鋼製部等：RB 種、錆び止め塗装エポキシ樹脂、耐候形シリコン樹脂塗料

（工期）契約日の翌日～令和8年3月13日