


# 位置図

都下維(工)第3号  
永国西都市下水路管渠更生工事

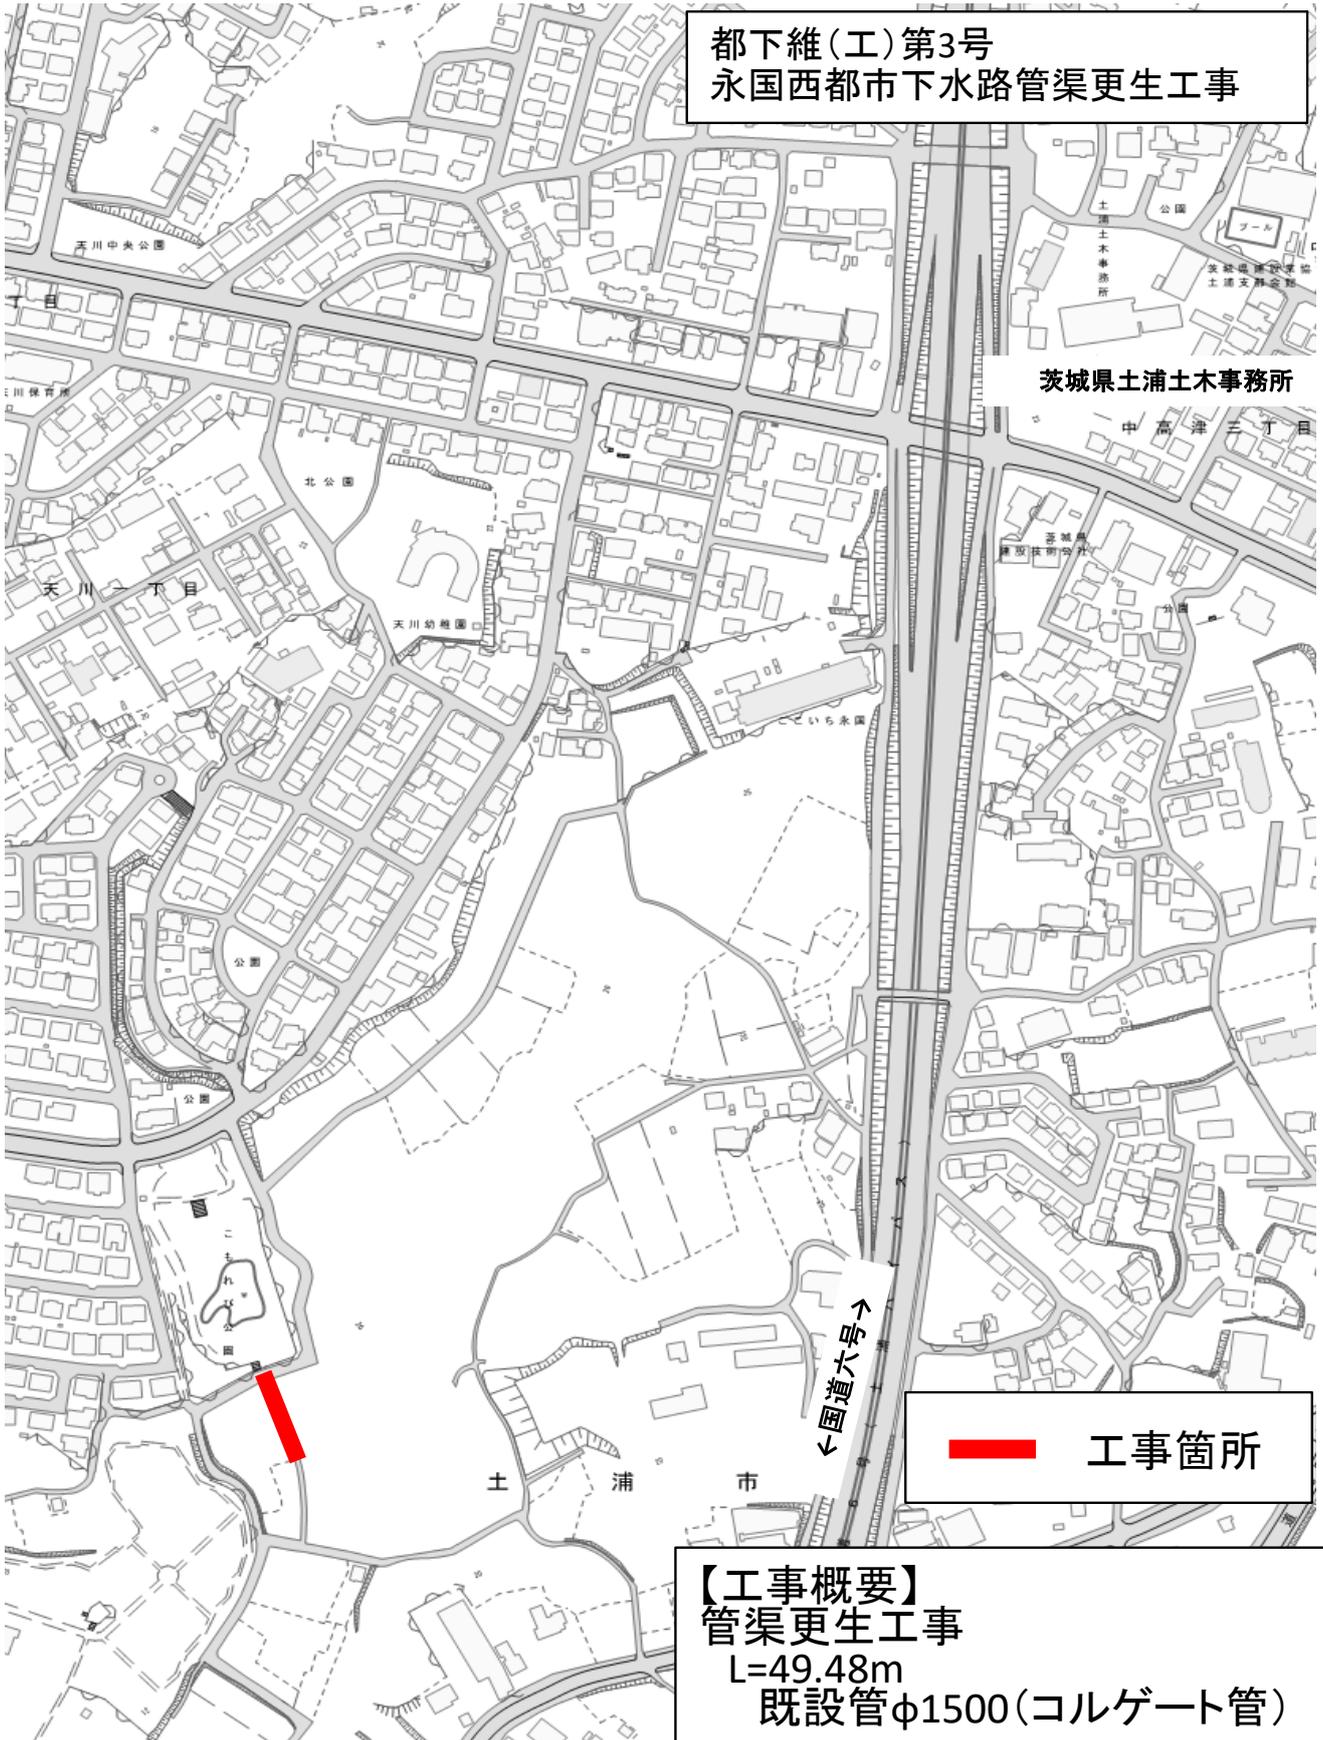

茨城県土浦土木事務所

工事箇所

【工事概要】  
管渠更生工事  
L=49.48m  
既設管φ1500(コルゲート管)