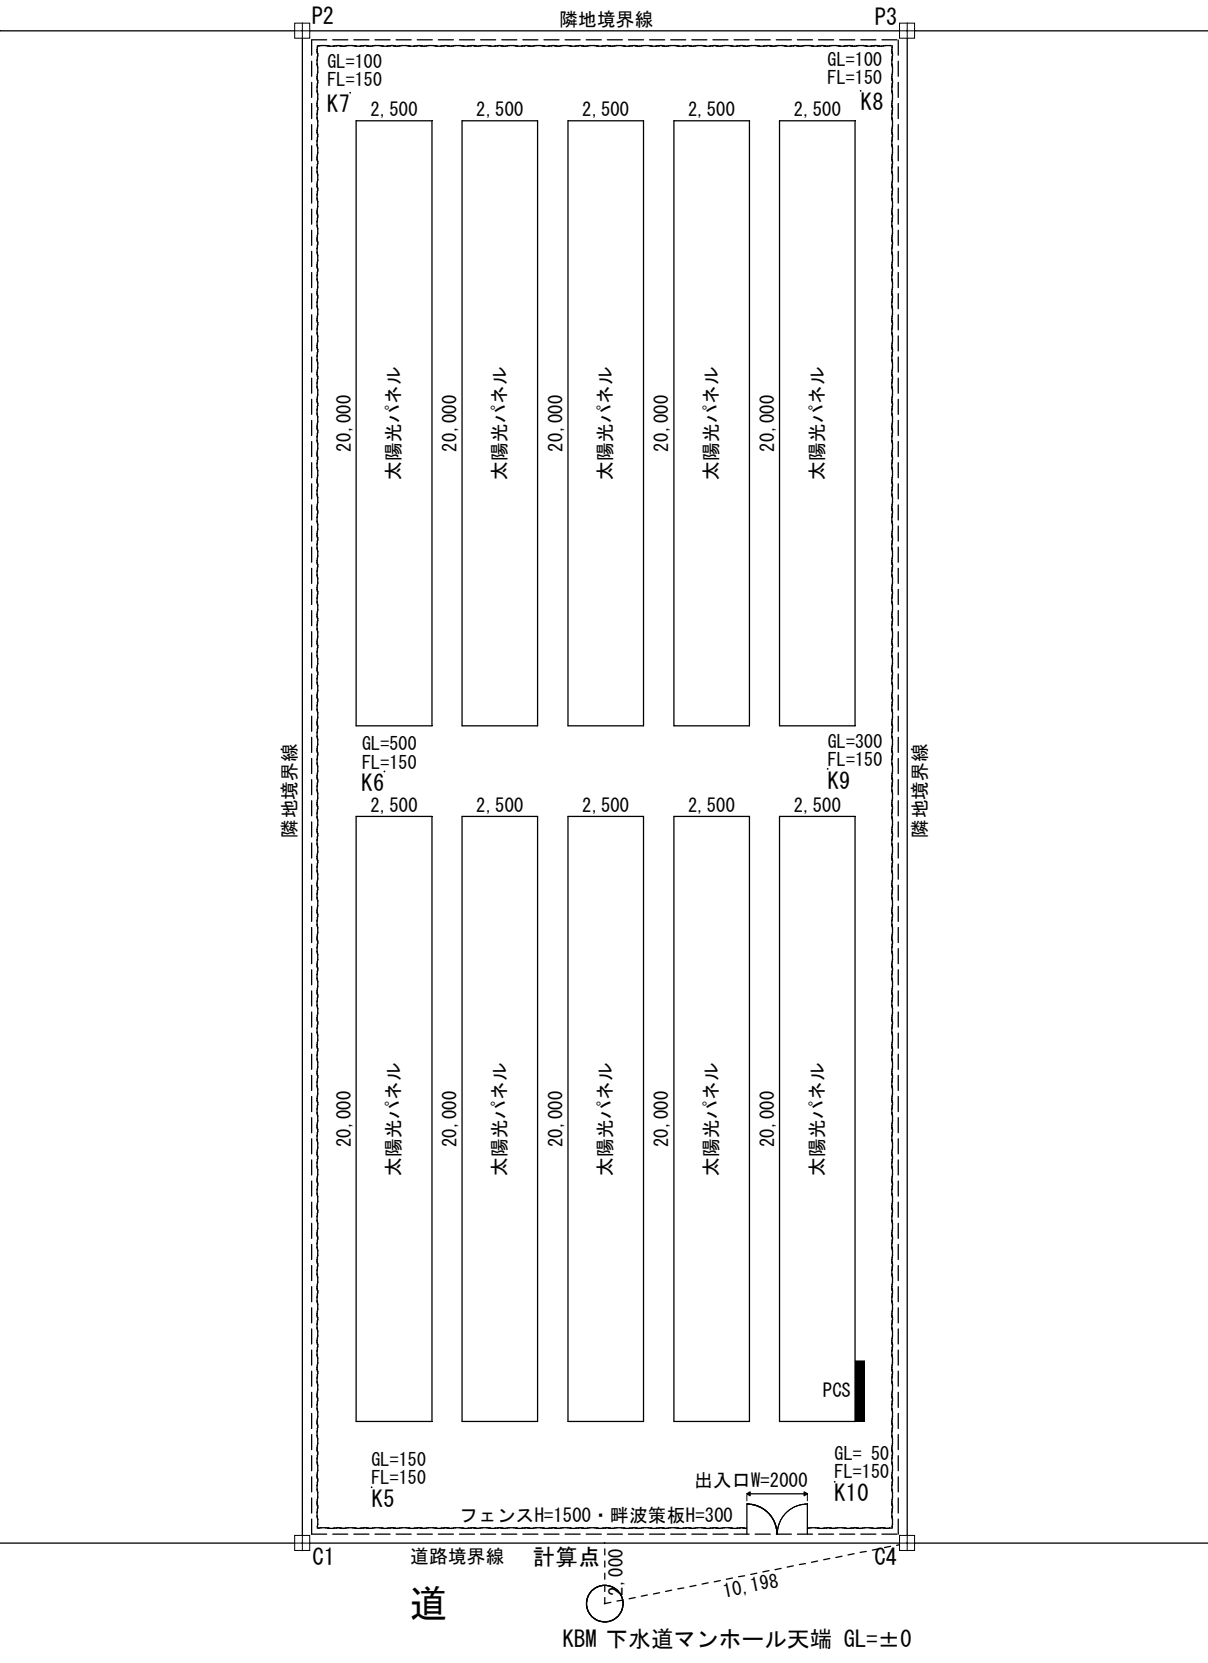


取水なし・排水なし
被覆なし・盛土なし・防草シートなし
敷地内不陸整正

凡 例	
-----	フェンス
~~~~~	畔波柵板

工 事 名	〇〇地内太陽光発電施設設置工事		
図 面 名	土地利用計画書		
作成年月日	令和〇年〇月〇日		
縮 尺	1/250	図 面 番 号	1/1
事 業 者 名	〇〇株式会社		

KBMについて  
KBMは申請地出入口付近の永久工作物（下水道マンホール・上水道仕切弁等）の天端を選点してください。付近に適当な永久工作物がない場合は、出入口付近路面にマーキングや計算点等を選点してください。また、出入口や境界杭からKBMまでの距離を記載して場所を特定できるようにしてください。