


位置図

令和7年度 水工配新工第3号
手野町地内配水管布設工事

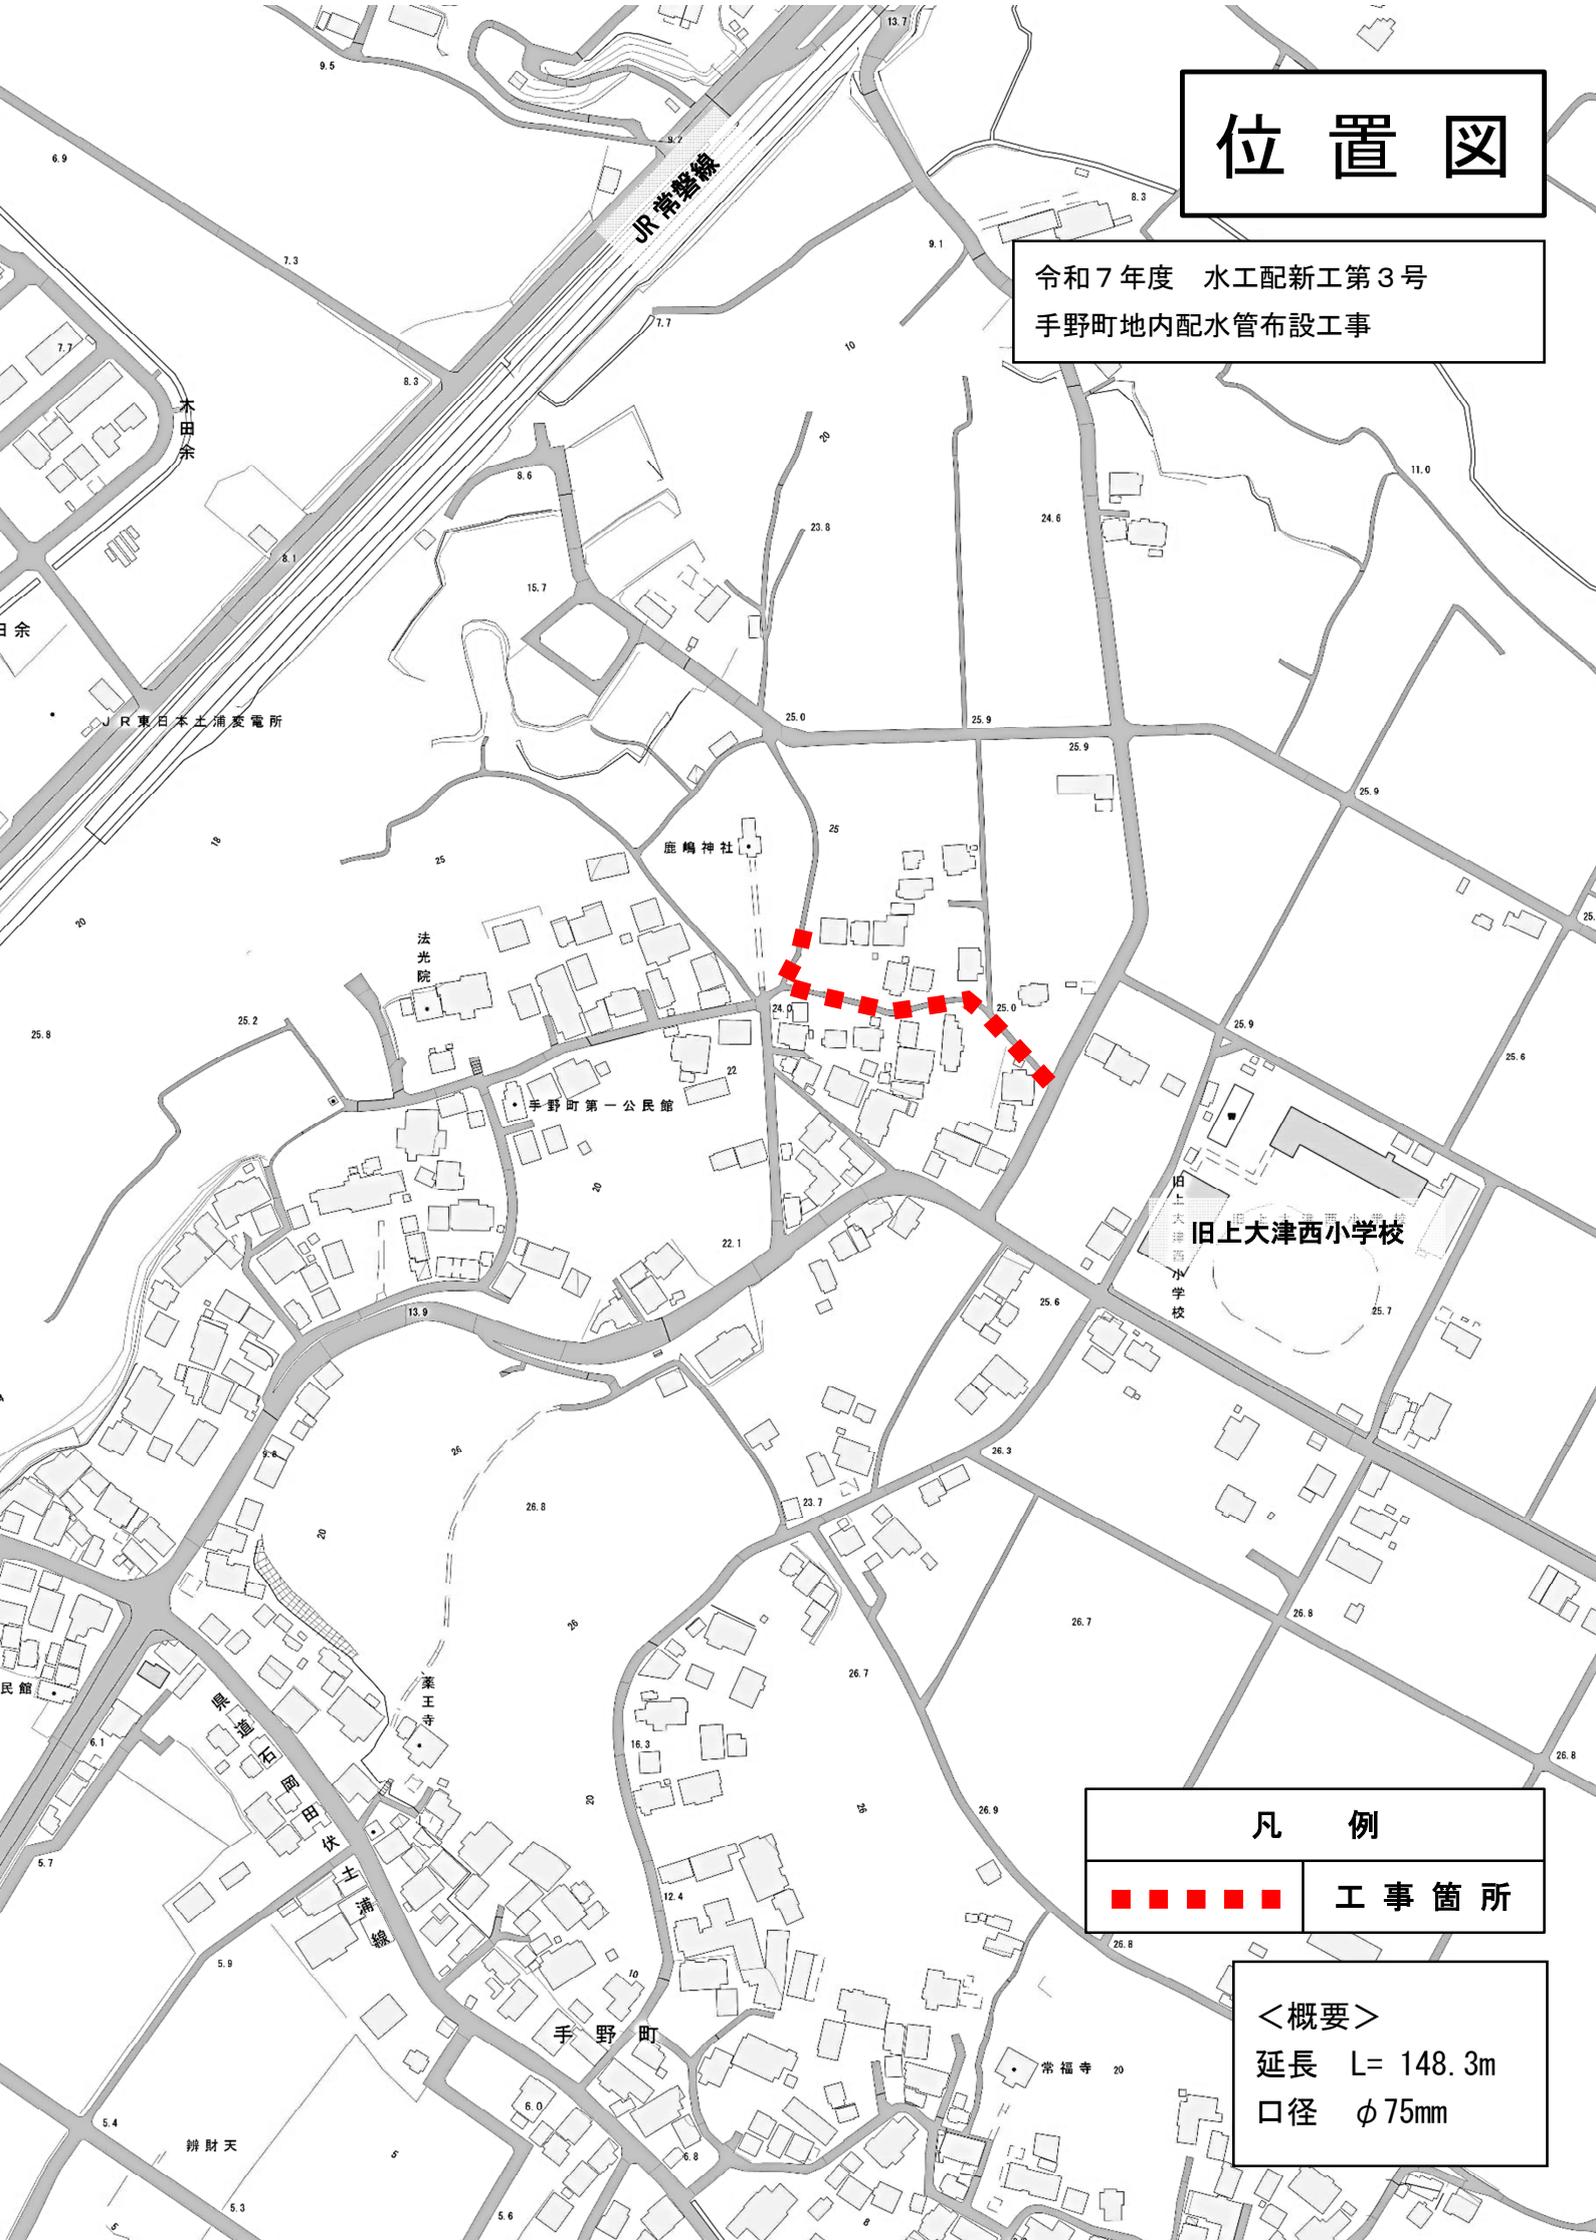

凡 例	
	工事箇所

<概要>
延長 L= 148.3m
口径 φ75mm