



案内図

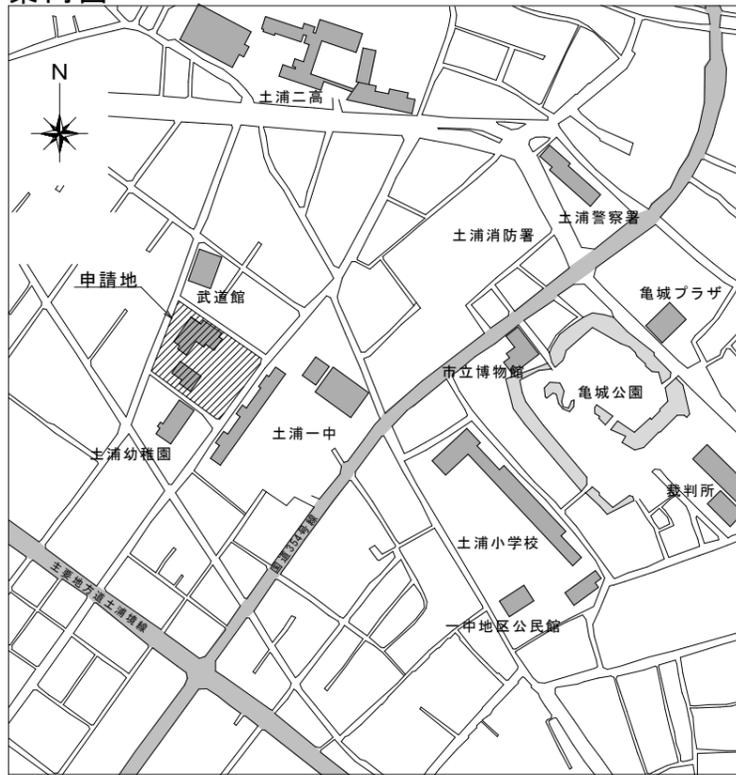

敷地概要

地名地番	茨城県土浦市文京町9-2
用途地域	第二種中高層住居専用地域
防火地域等	指定なし
容積率	200%
建ぺい率	60%
敷地面積	約6,000㎡

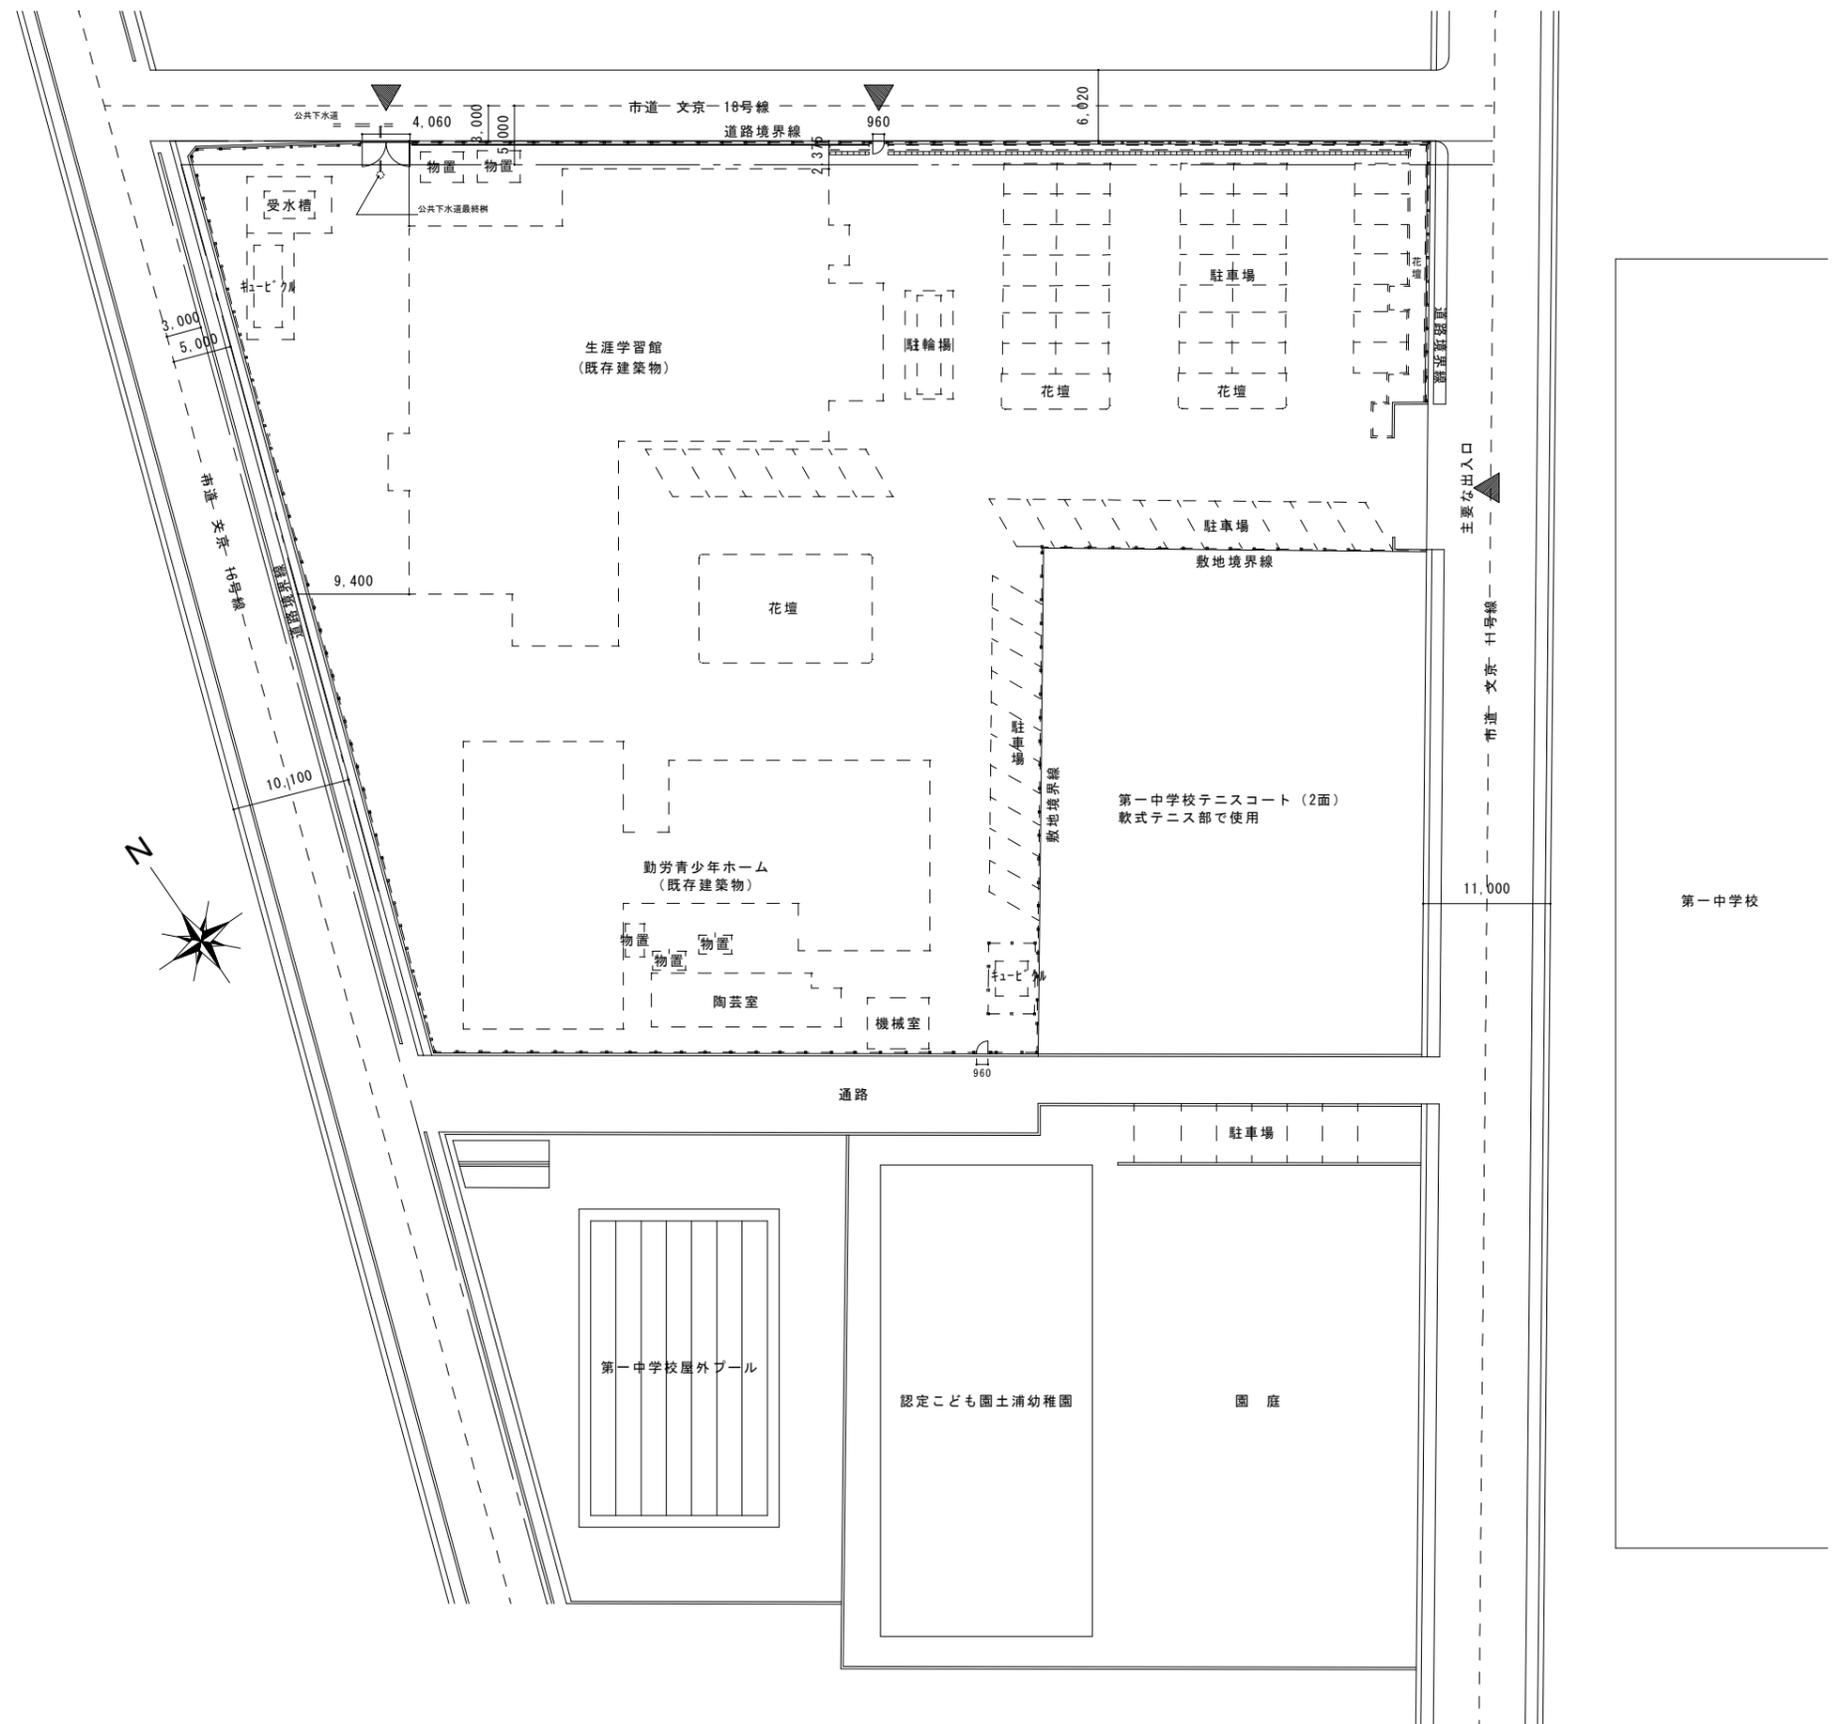

土浦市

設計

設計年月日

工事名称

図面名称

縮尺

番号


土浦市生涯学習館・勤労青少年ホーム跡地利活用

既存図

A-1 1:300
A-3 1:600

No.1



案内図

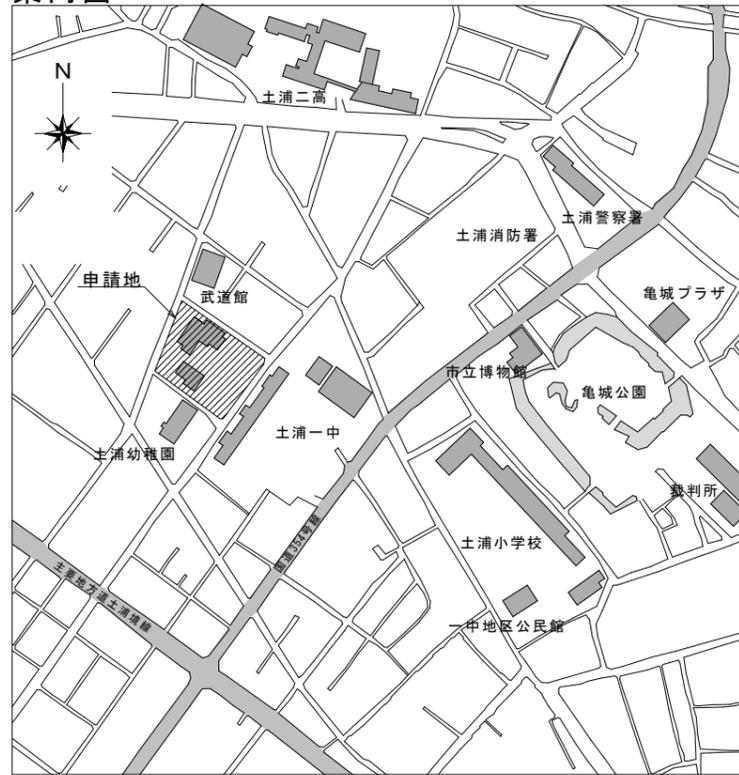

敷地概要

地名地番	茨城県土浦市文京町9-2
用途地域	第二種中高層住居専用地域
防火地域等	指定なし
容積率	200%
建ぺい率	60%
敷地面積	約6,000㎡

断面イメージ

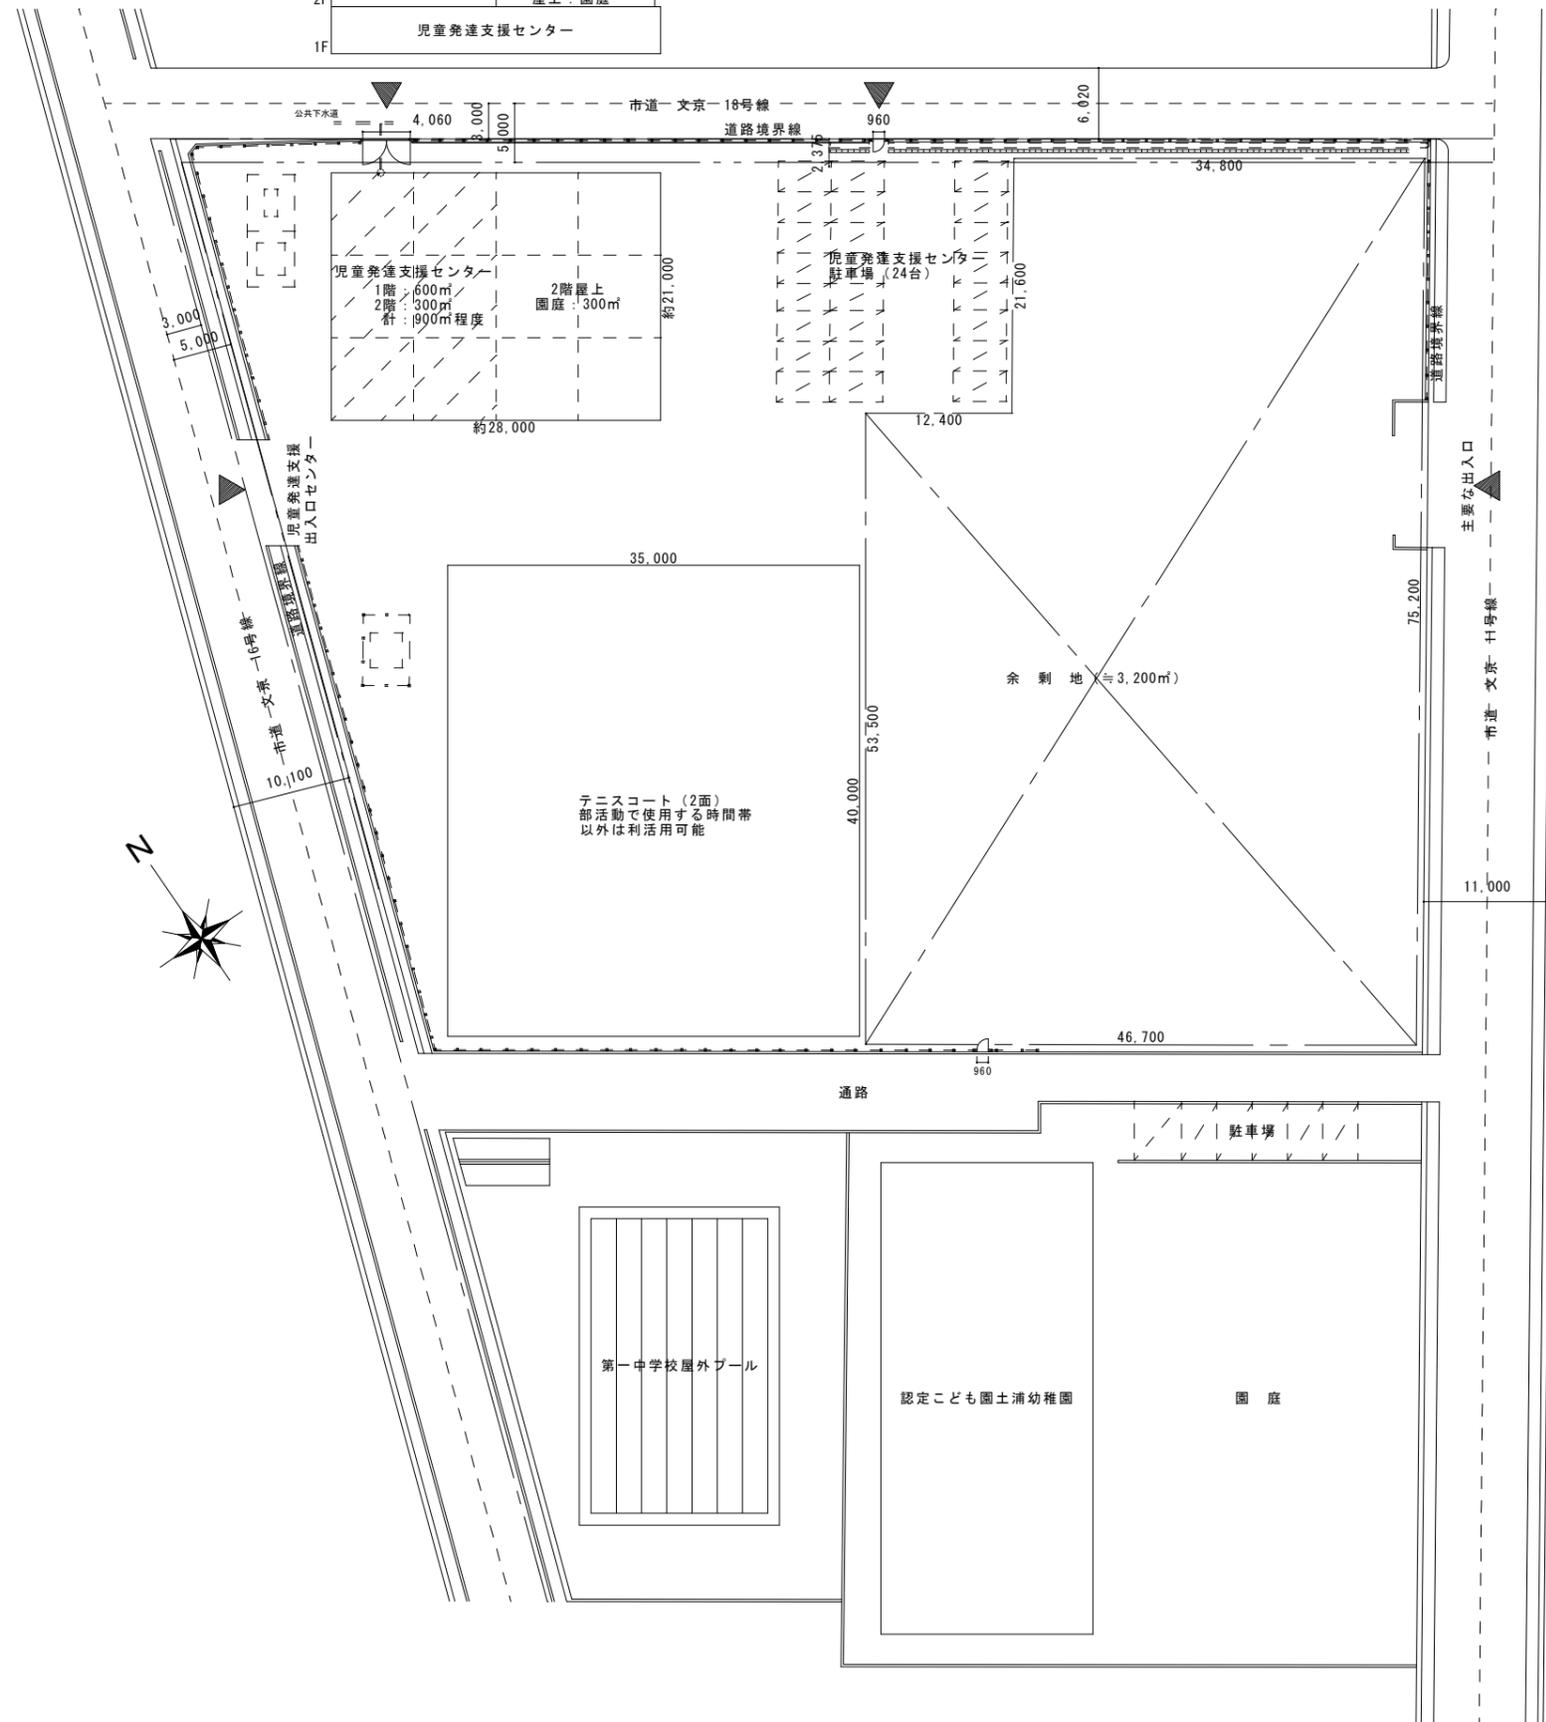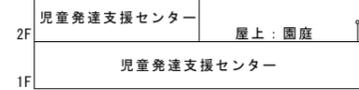

土浦市

設計

設計年月日

工事名称

図面名称

縮尺

番号


土浦市生涯学習館・勤労青少年ホーム跡地利活用

案内図・位置図イメージ①

A-1 1:300

A-3 1:600



案内図

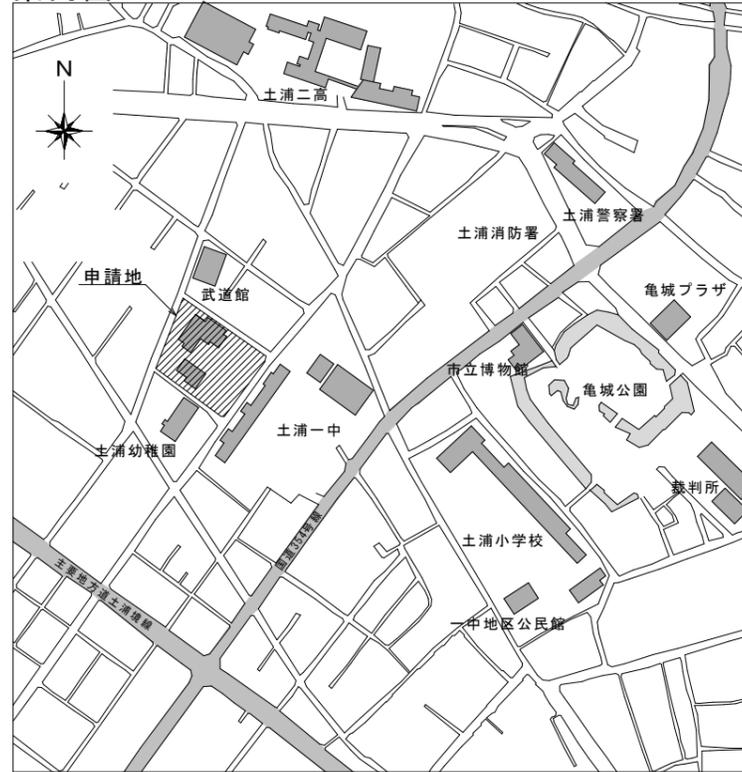

敷地概要

地名地番	茨城県土浦市文京町9-2
用途地域	第二種中高層住居専用地域
防火地域等	指定なし
容積率	200%
建ぺい率	60%
敷地面積	約6,000㎡

断面イメージ

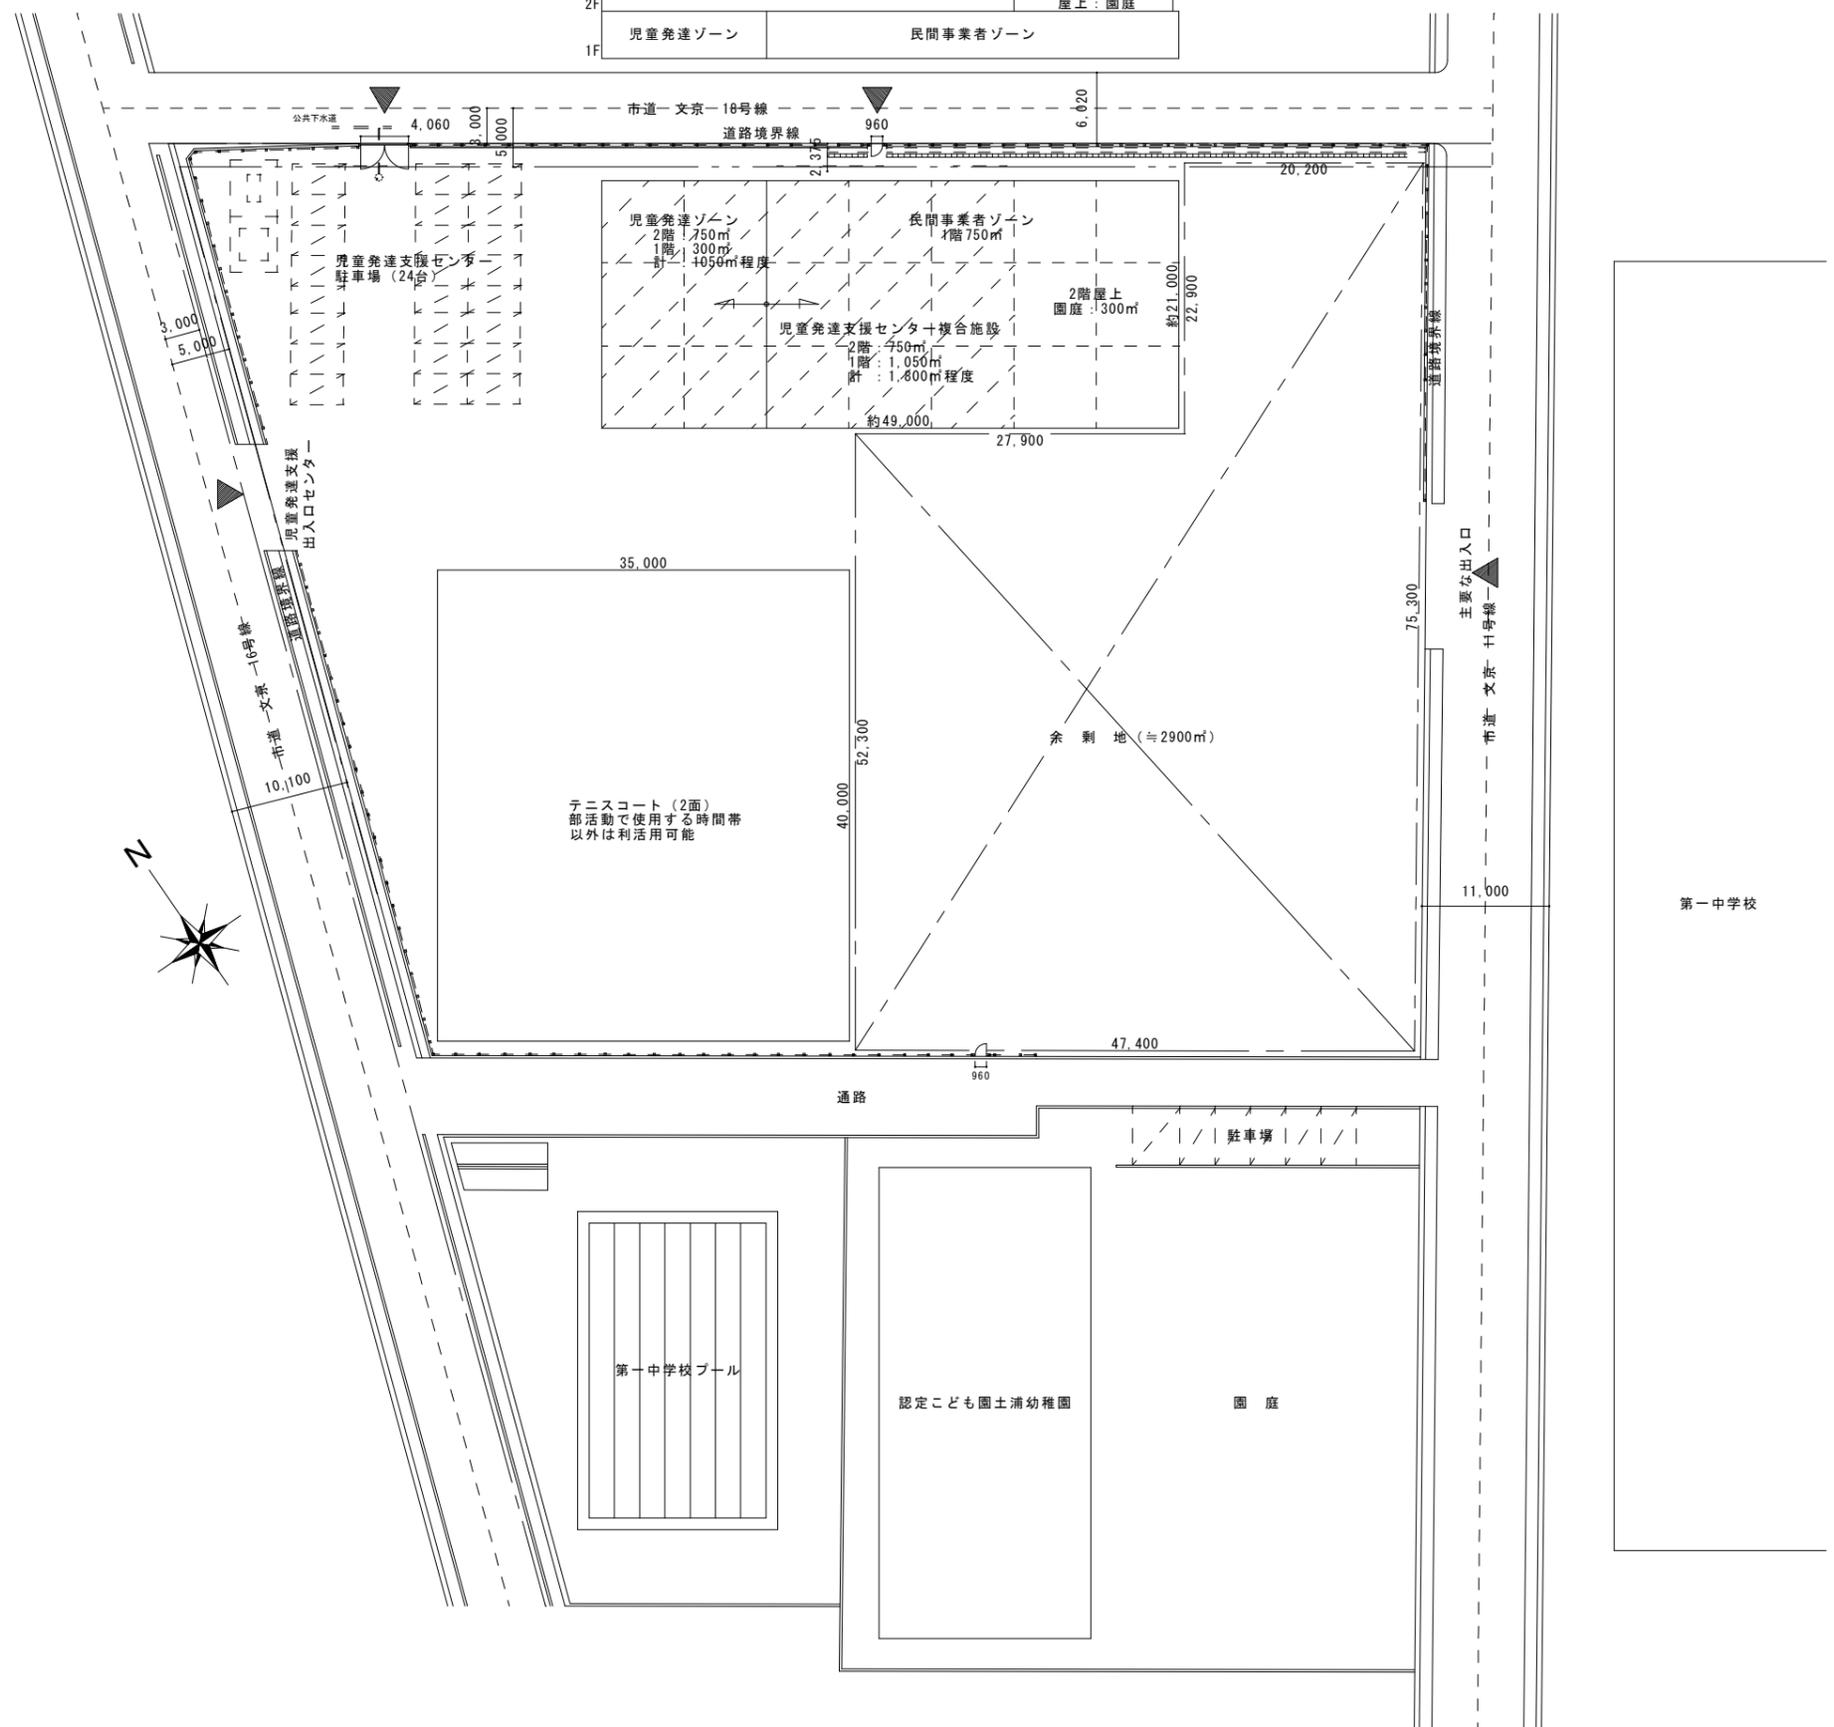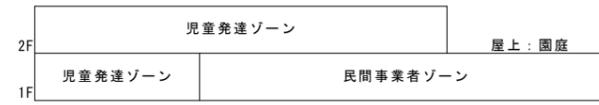

第一中学校

土浦市

設計	設計年月日	工事名称	図面名称	縮尺	番号
		土浦市生涯学習館・勤労青少年ホーム跡地利活用	案内図・位置図イメージ②	A-1 1:300 A-3 1:600	