


位置図

茨城・沢辺

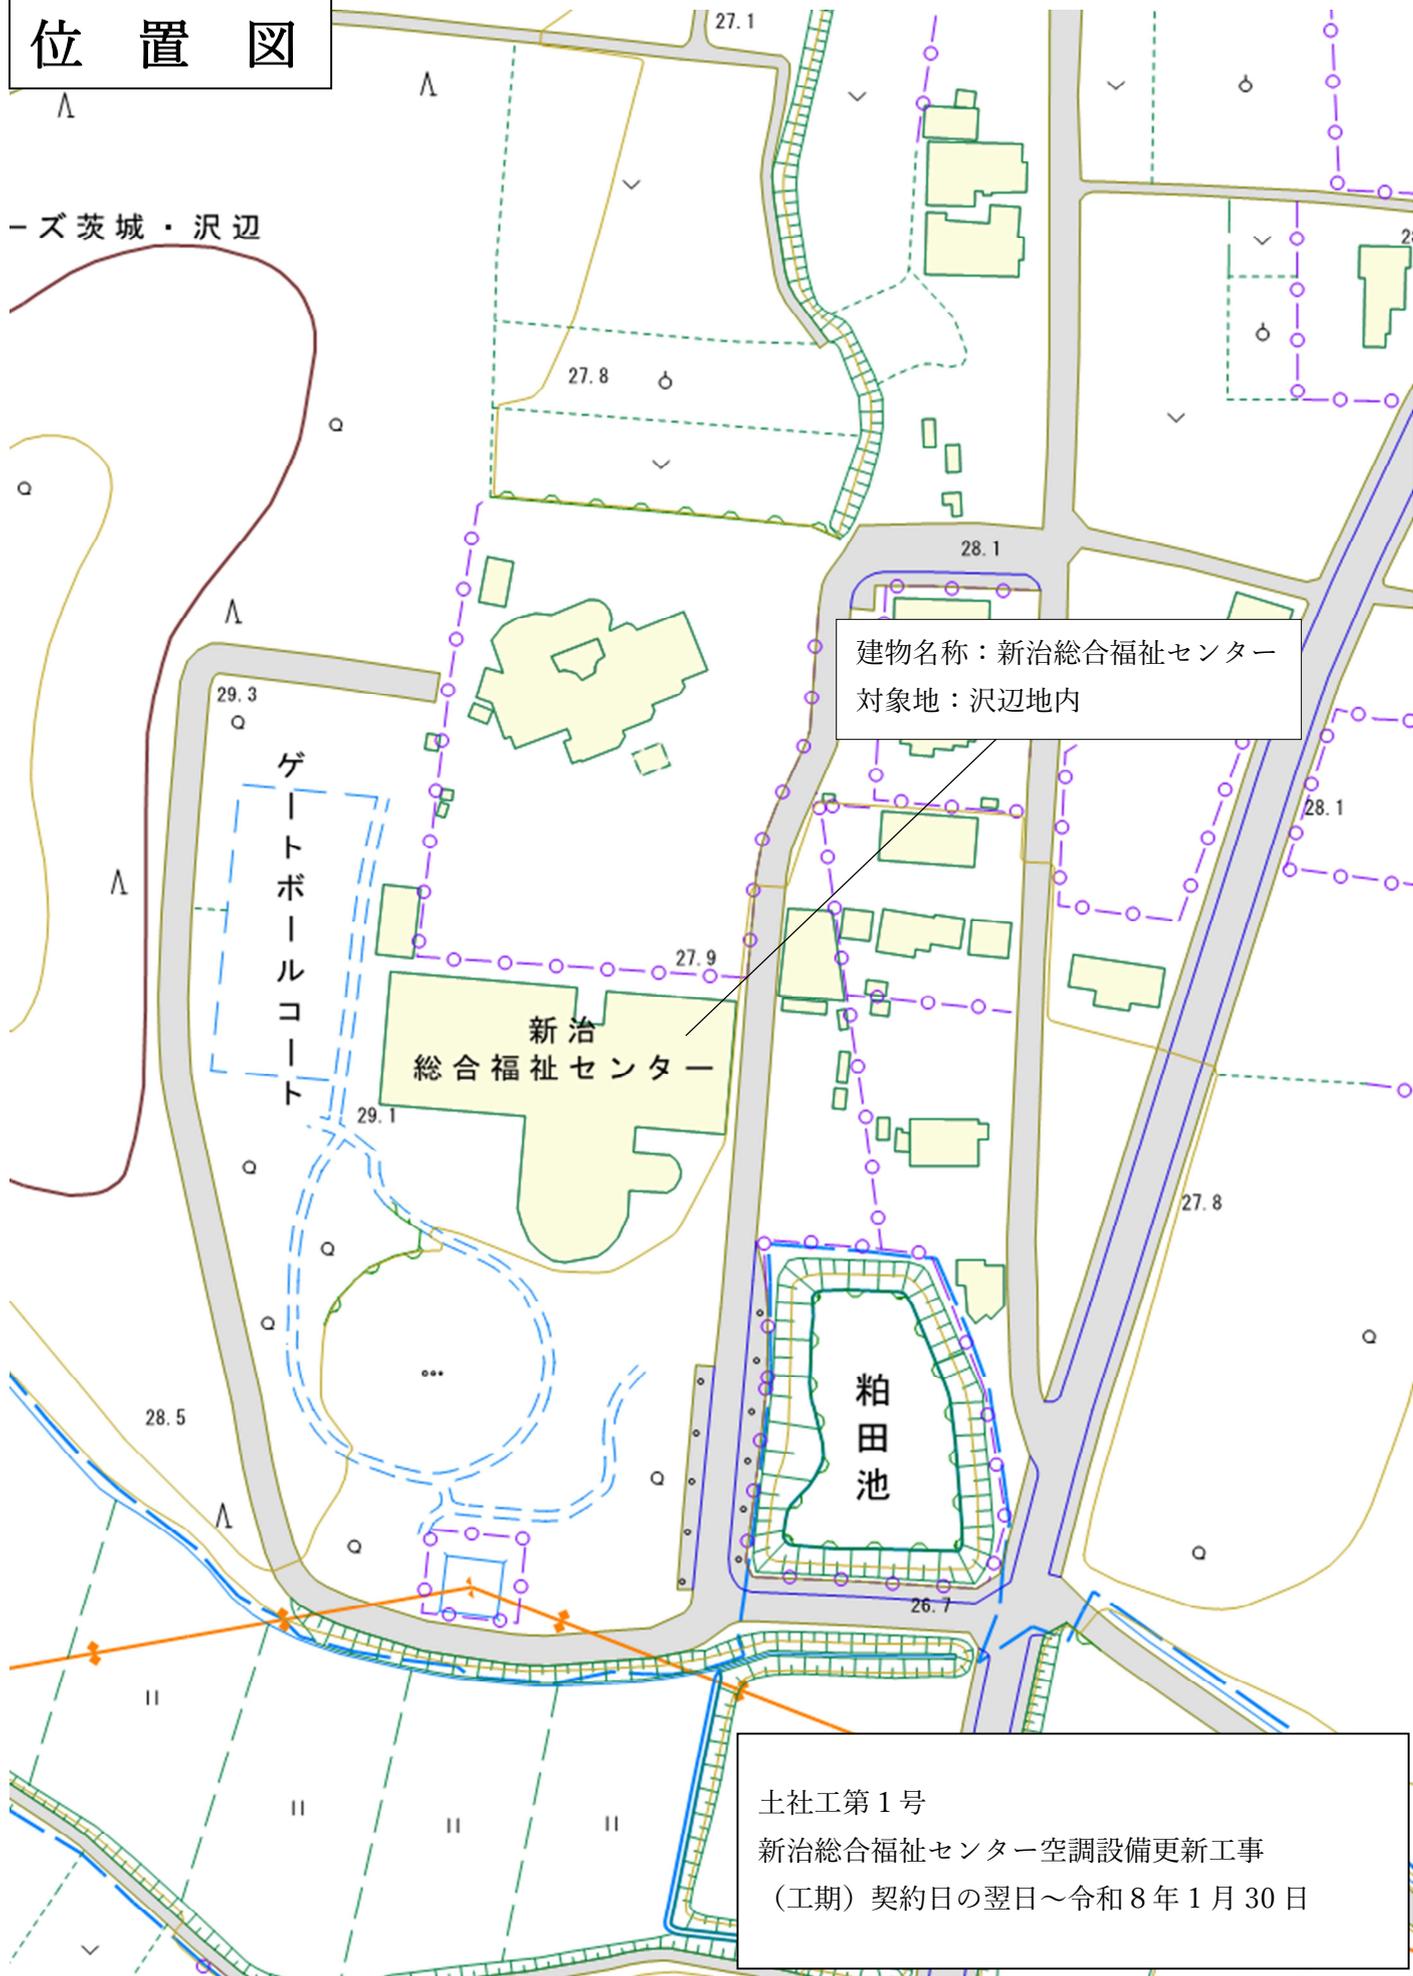

建物名称：新治総合福祉センター
 対象地：沢辺地内

土社工第1号
 新治総合福祉センター空調設備更新工事
 (工期) 契約日の翌日～令和8年1月30日