


位置図

令和7年度水工配更工第1号
桜町三丁目地内配水管布設替工事

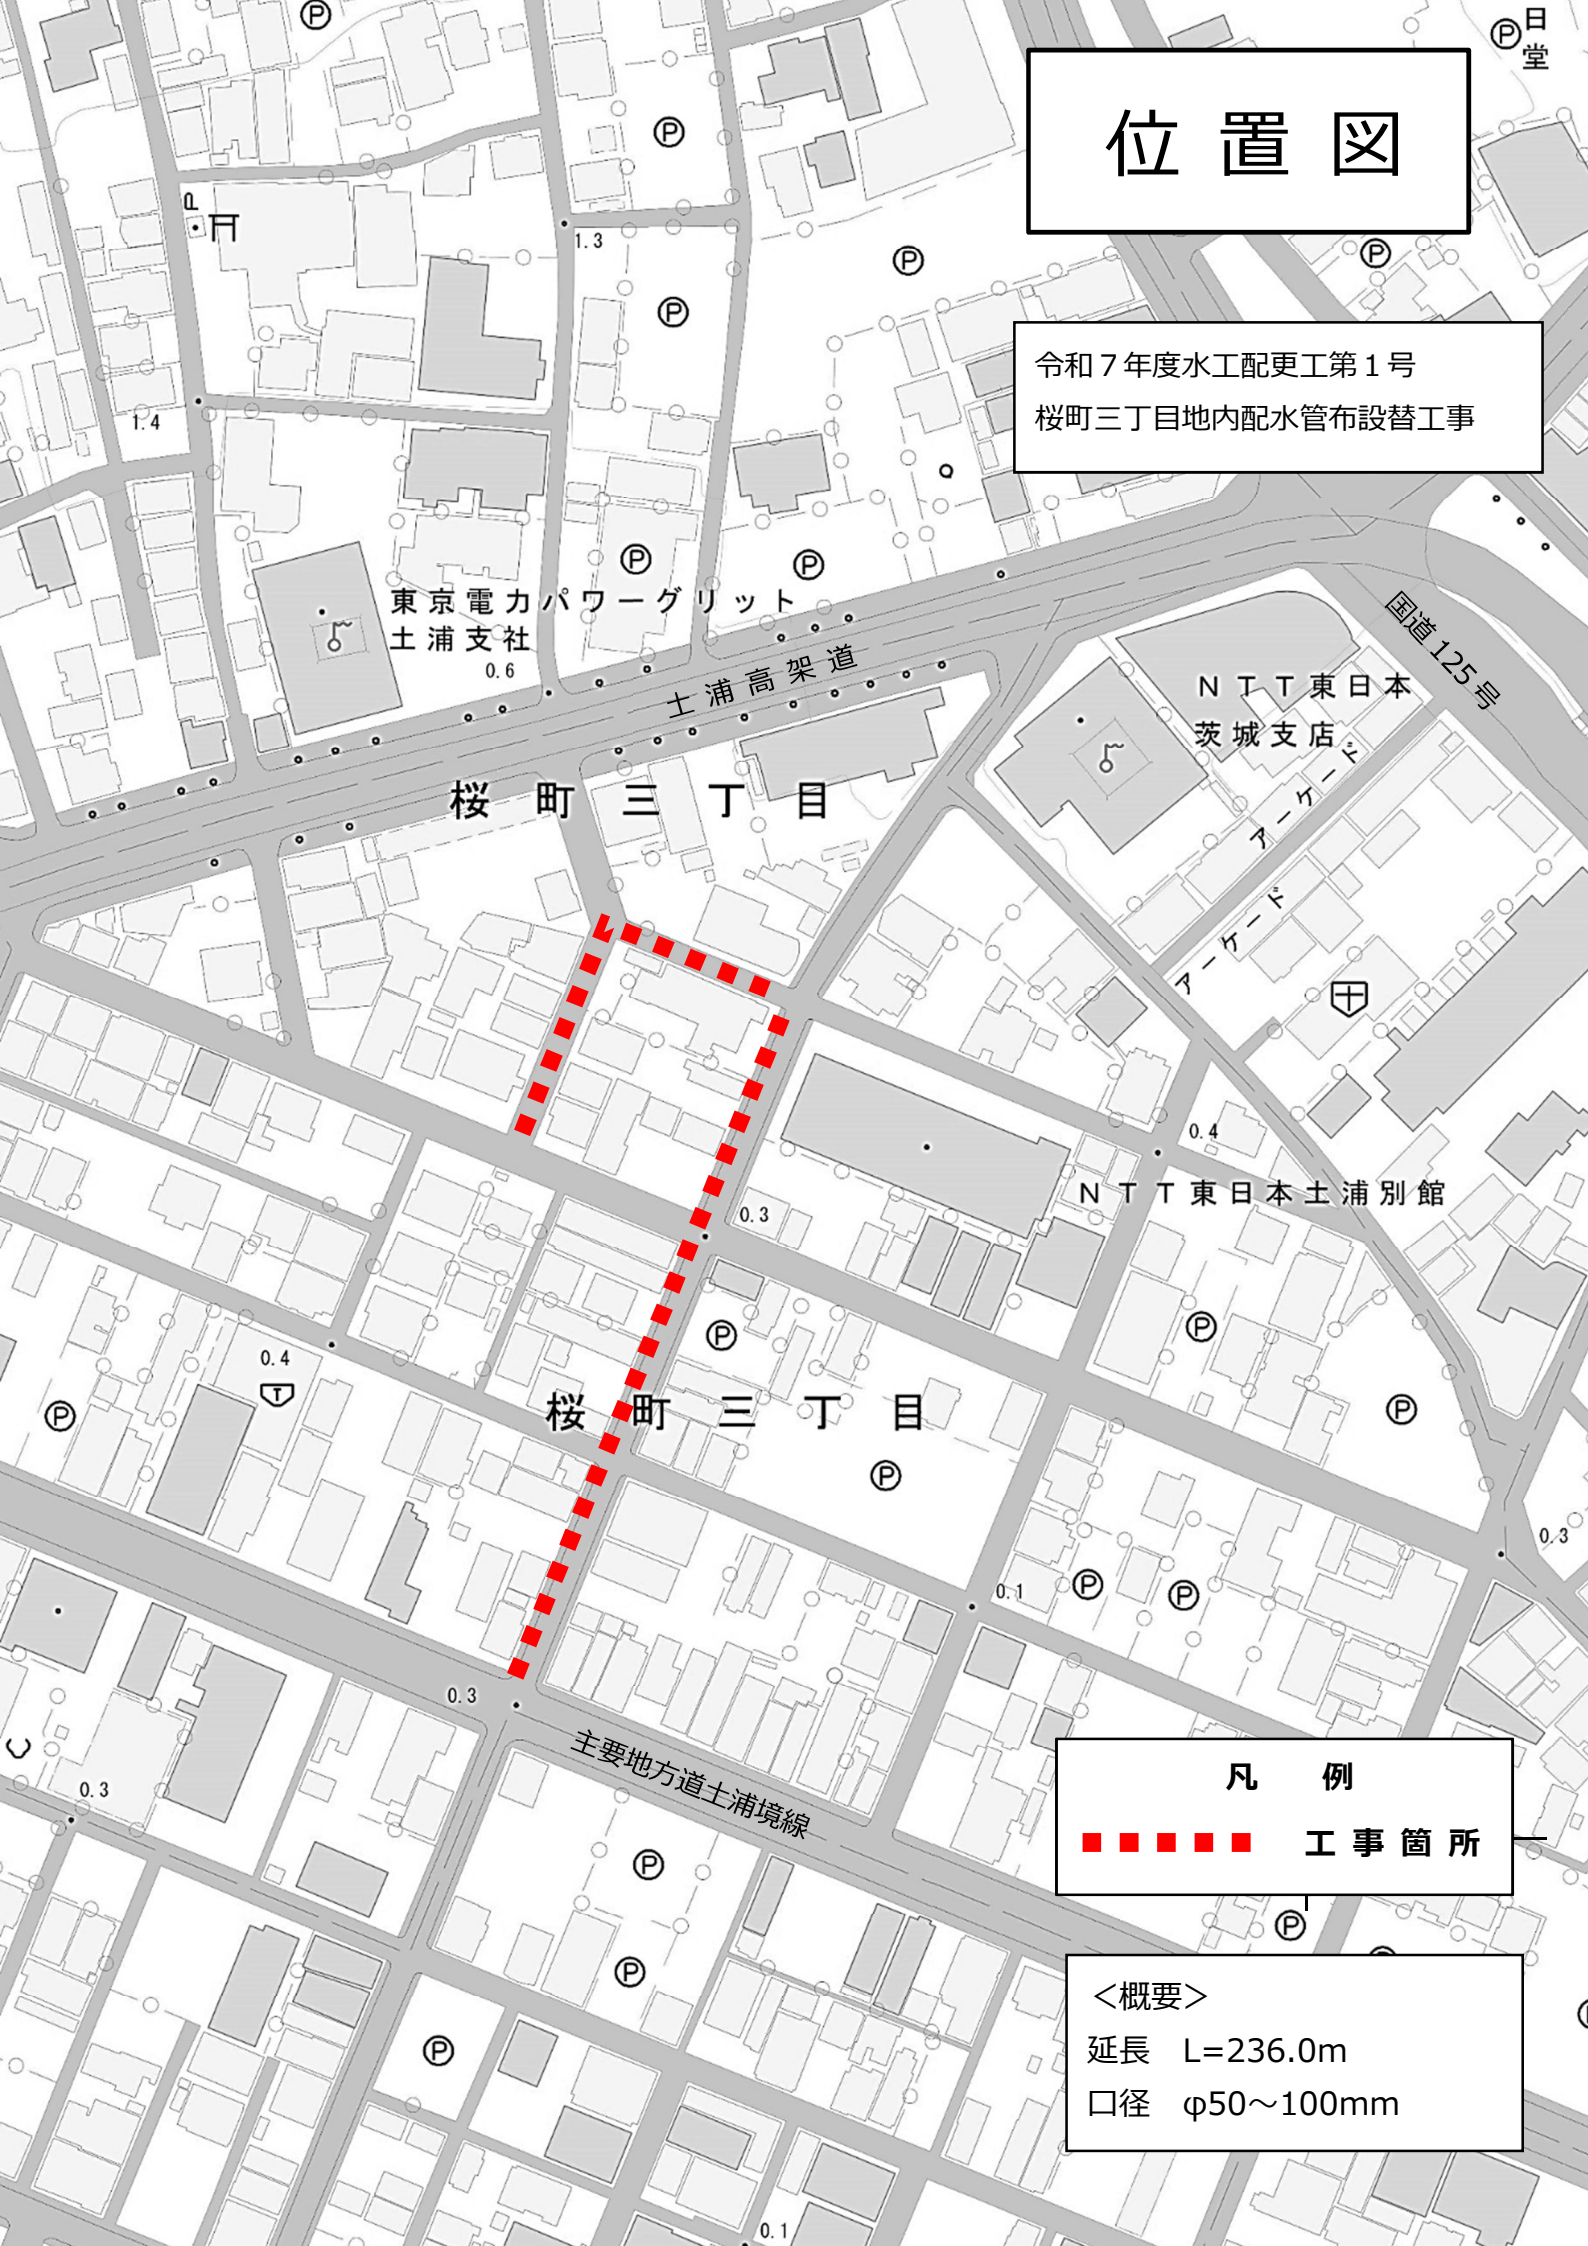

凡 例

■■■■■ 工事箇所

<概要>

延長 L=236.0m

口径 φ50~100mm