

計画配管図

①-3路線 (HPPEφ25) - ①-① -


$L = 46080$

③ $L = 89050$

弁管(A-3)

弁管(11ト)

弁管(A-3)

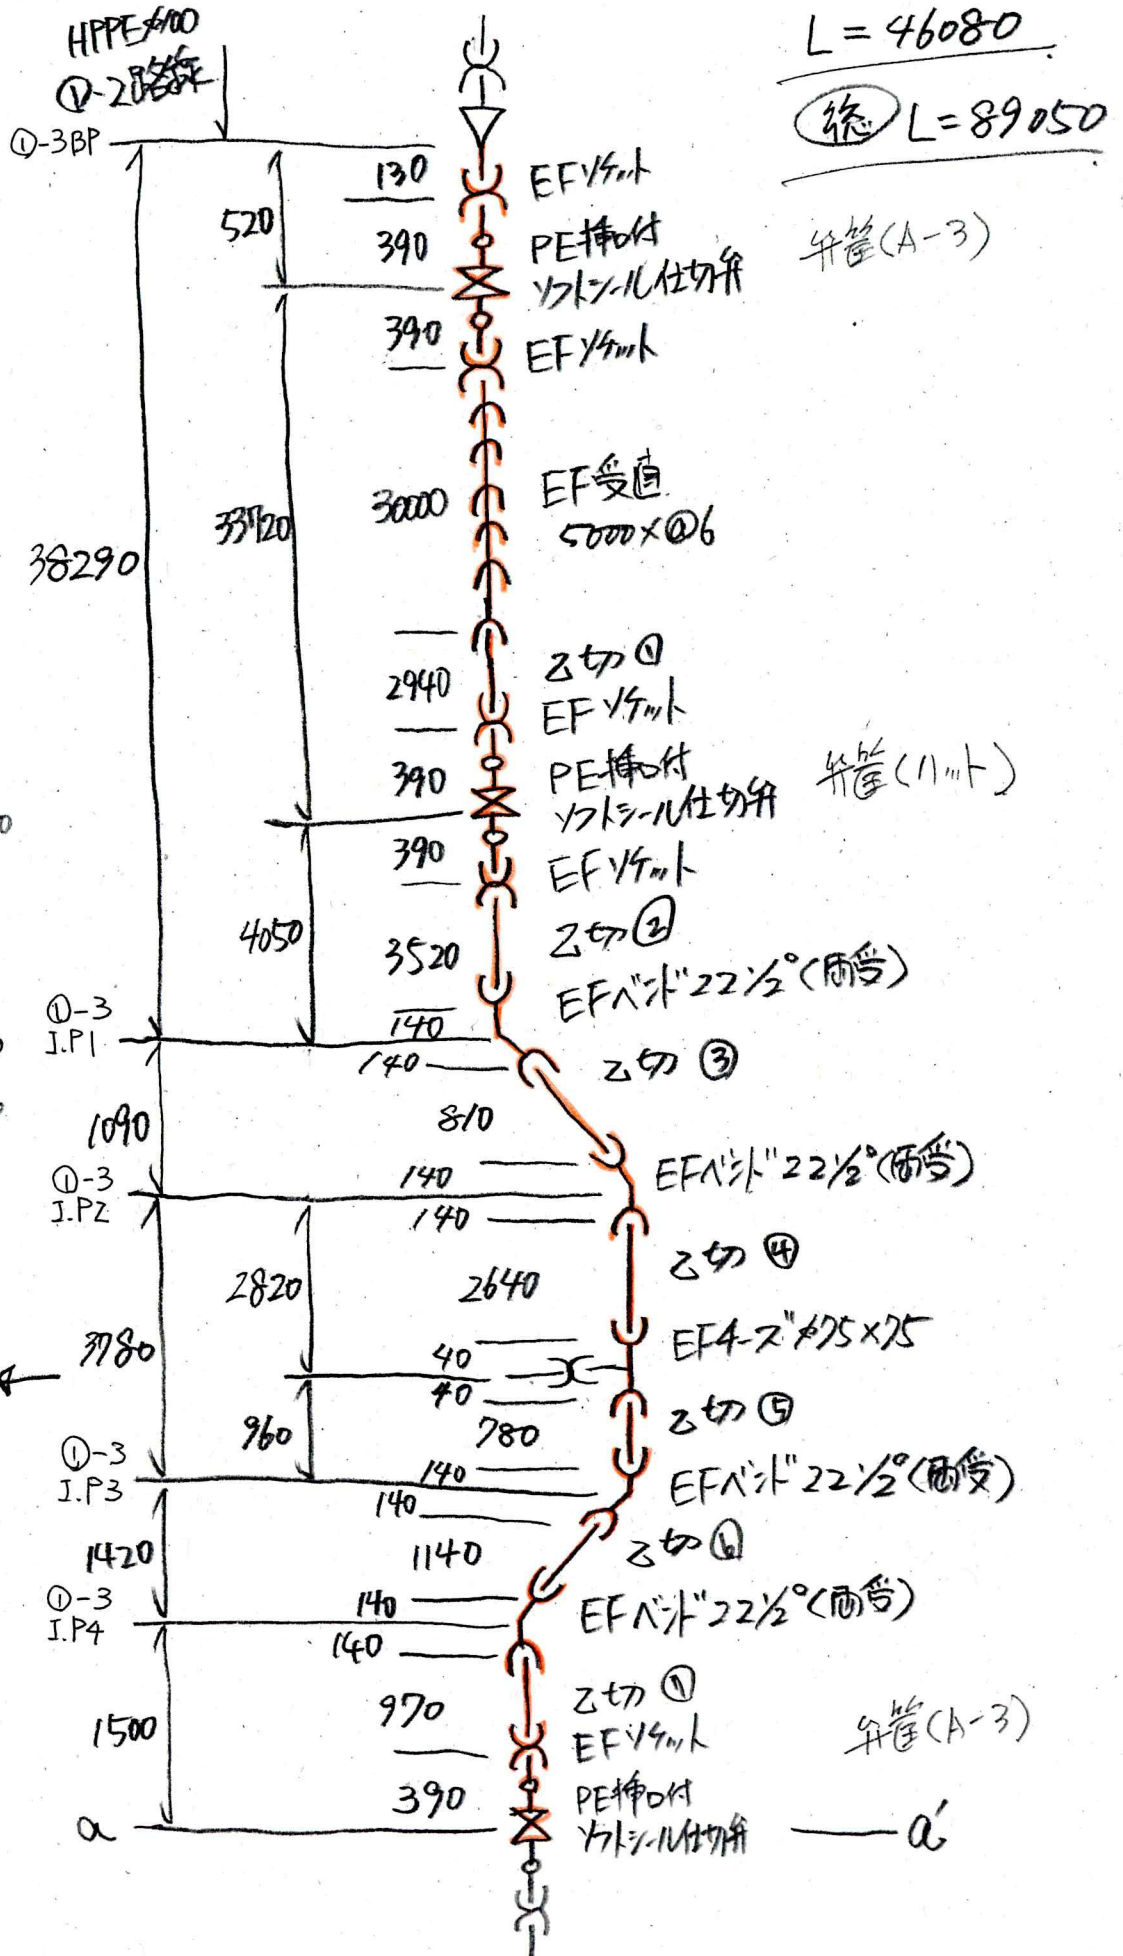

計画配管図

①-3路線(HPPEφ75) — ②の② —

$L \ 41490 + 1480 = 42970$

