
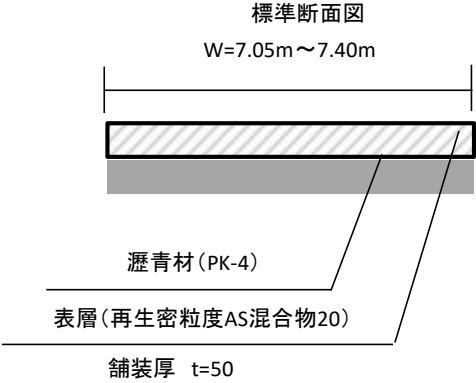


工事平面図

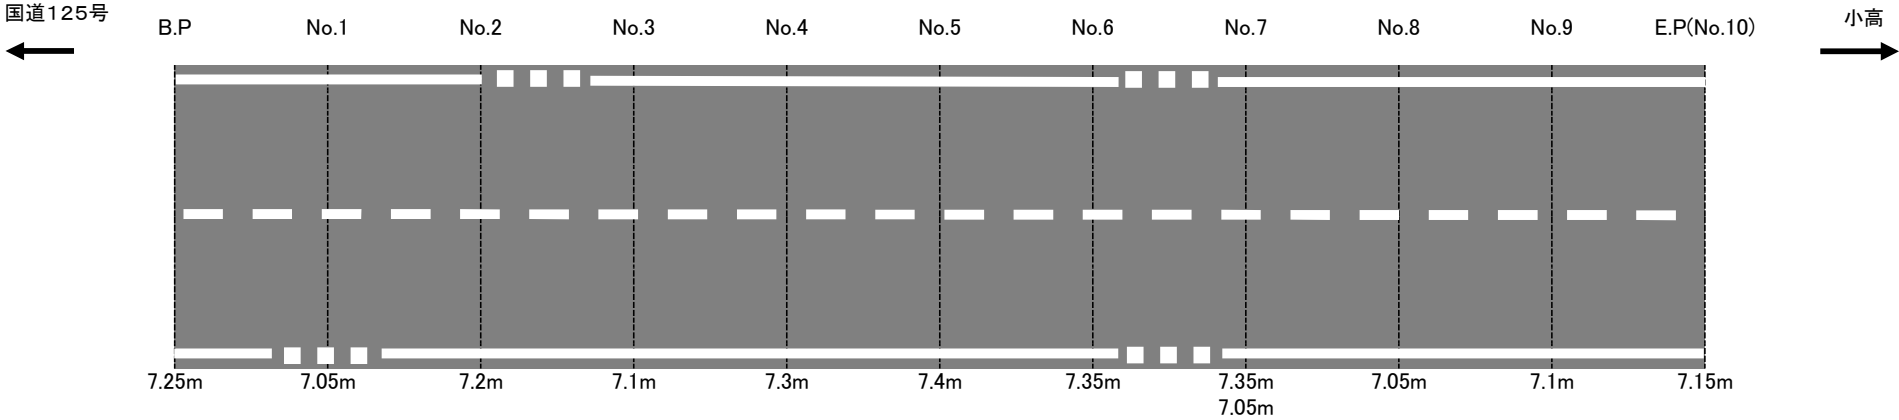

路面切削	1430.0	m2
殻運搬(路面切削)	71.5	m3
殻処分(切削材)	168.0	t
表層工	1430.0	m2
実線 W=150 白	360.0	m
破線 W=150 白	100.0	m
破線 W=300 白	20.0	m
交通誘導員	12.0	人