


# 位 置 図

道管道舗工第2号及び道管道維工第74号  
市道新治北753号線舗装打換工事

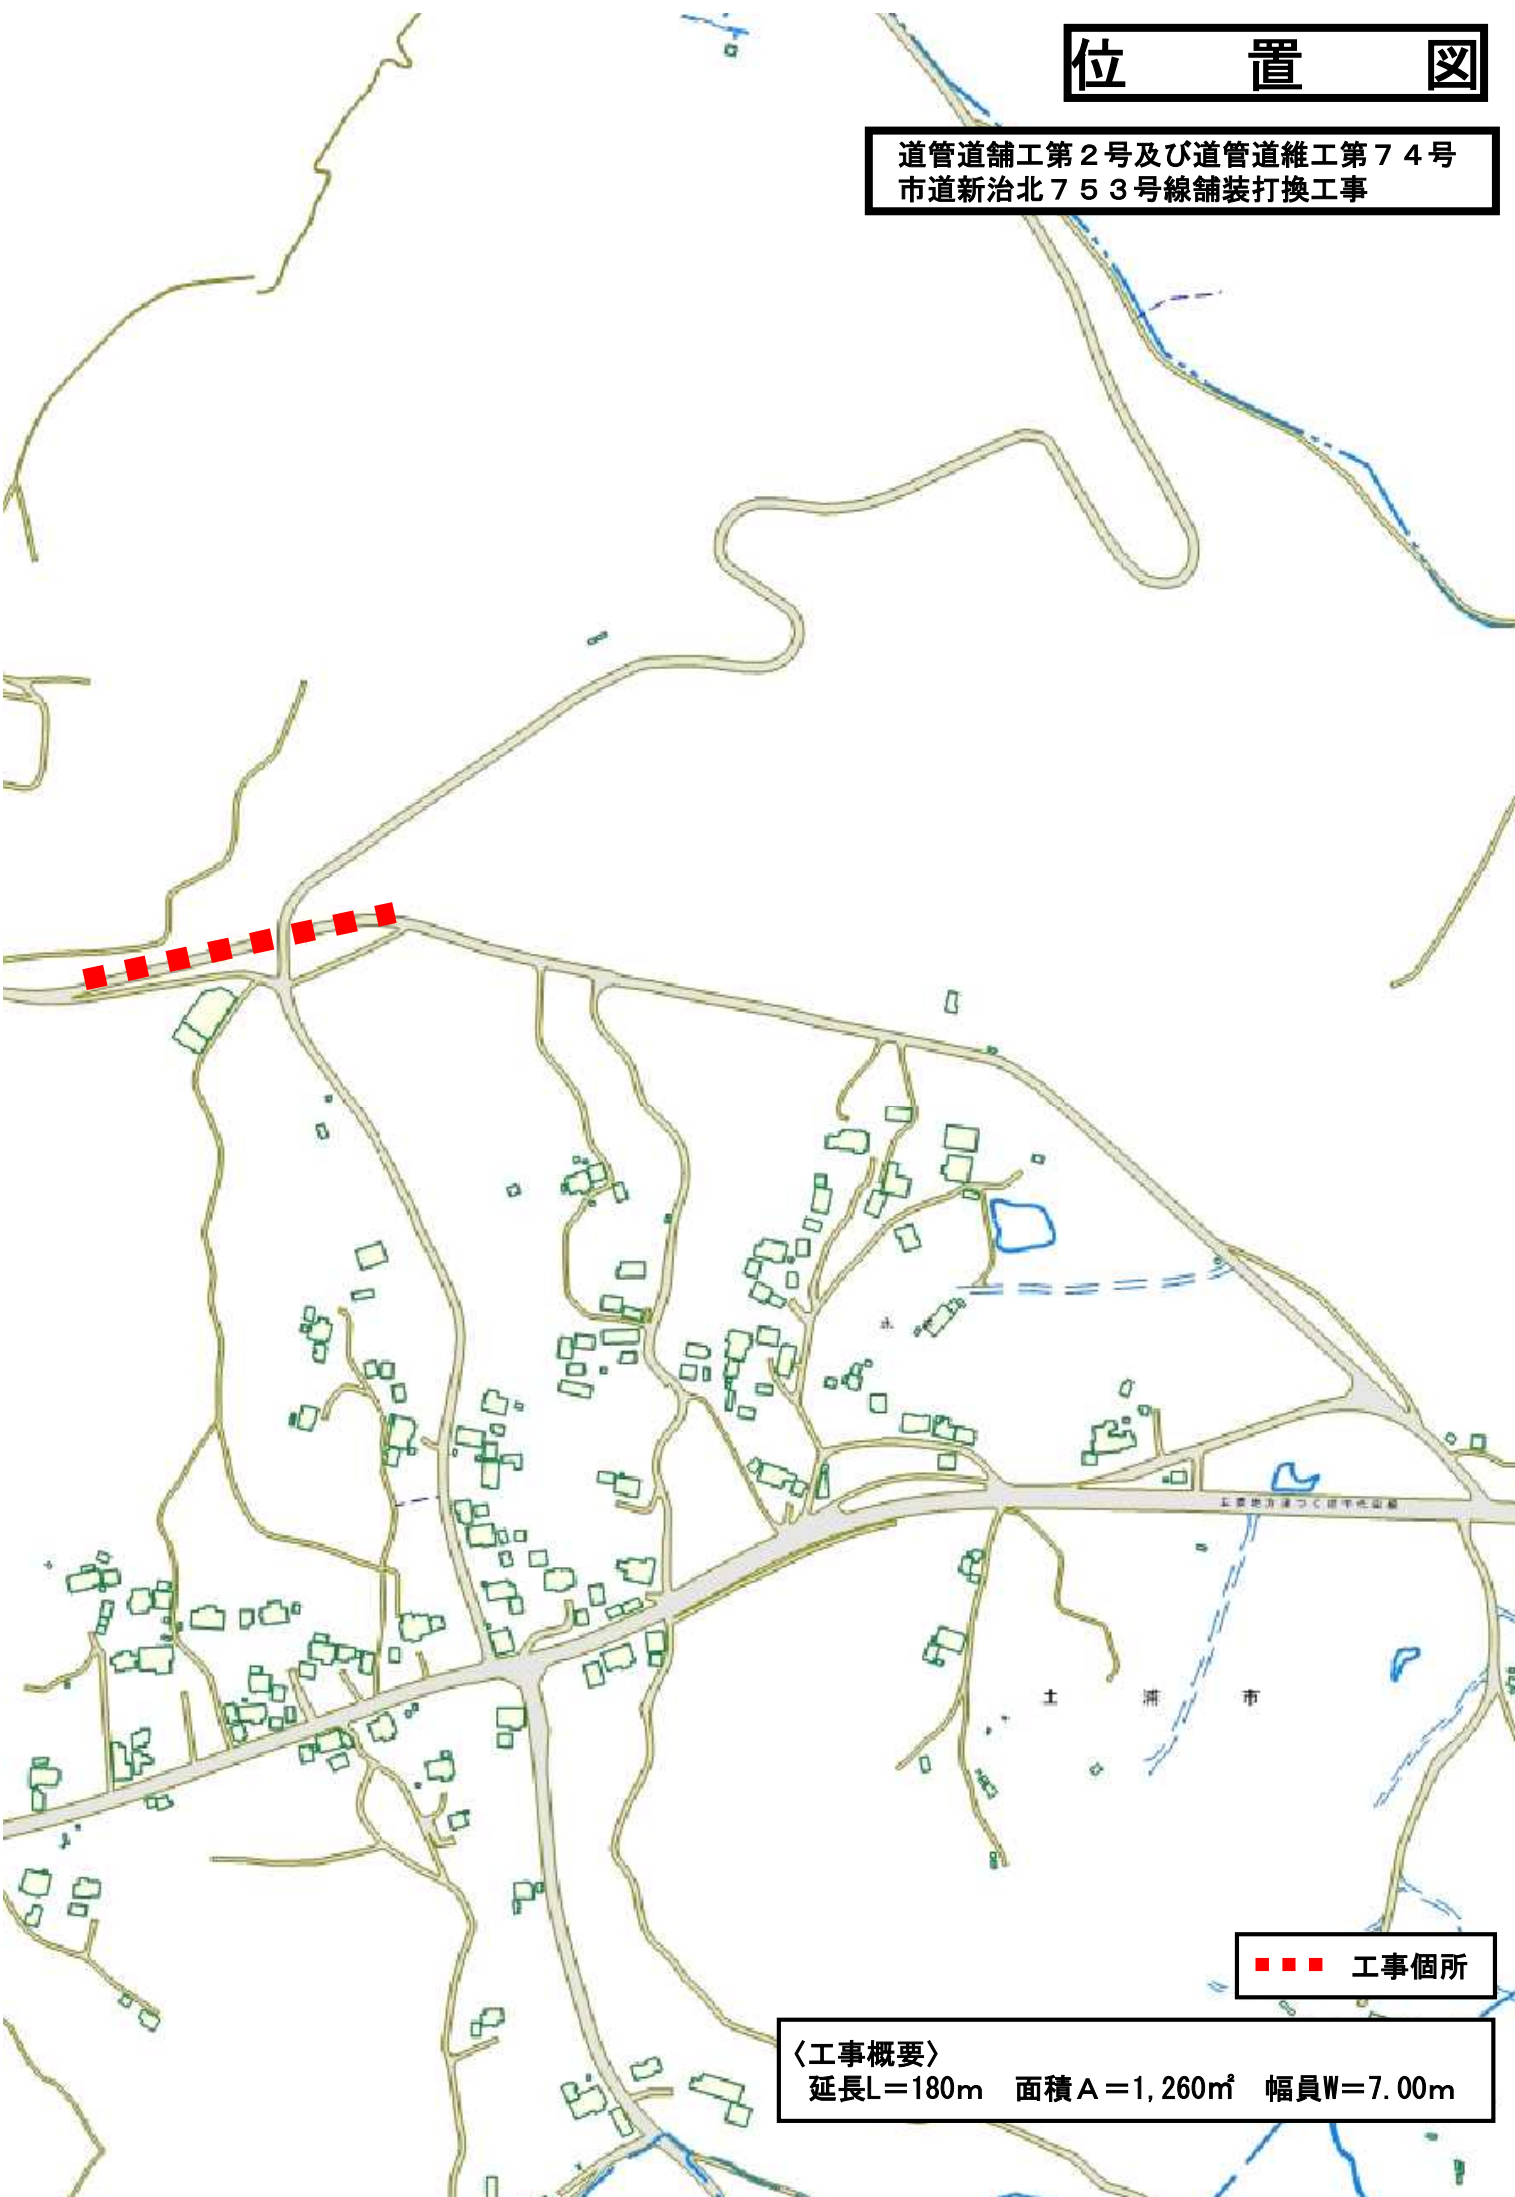

■ ■ ■ 工事箇所

〈工事概要〉  
延長L=180m 面積A=1,260㎡ 幅員W=7.00m