
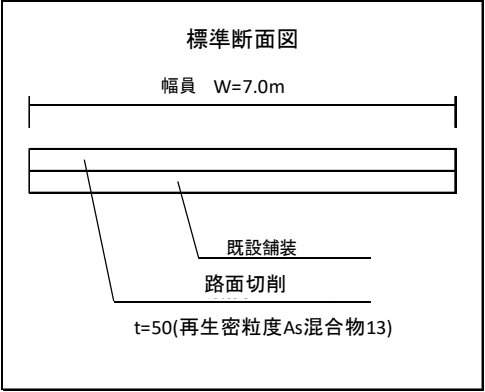


工事平面図

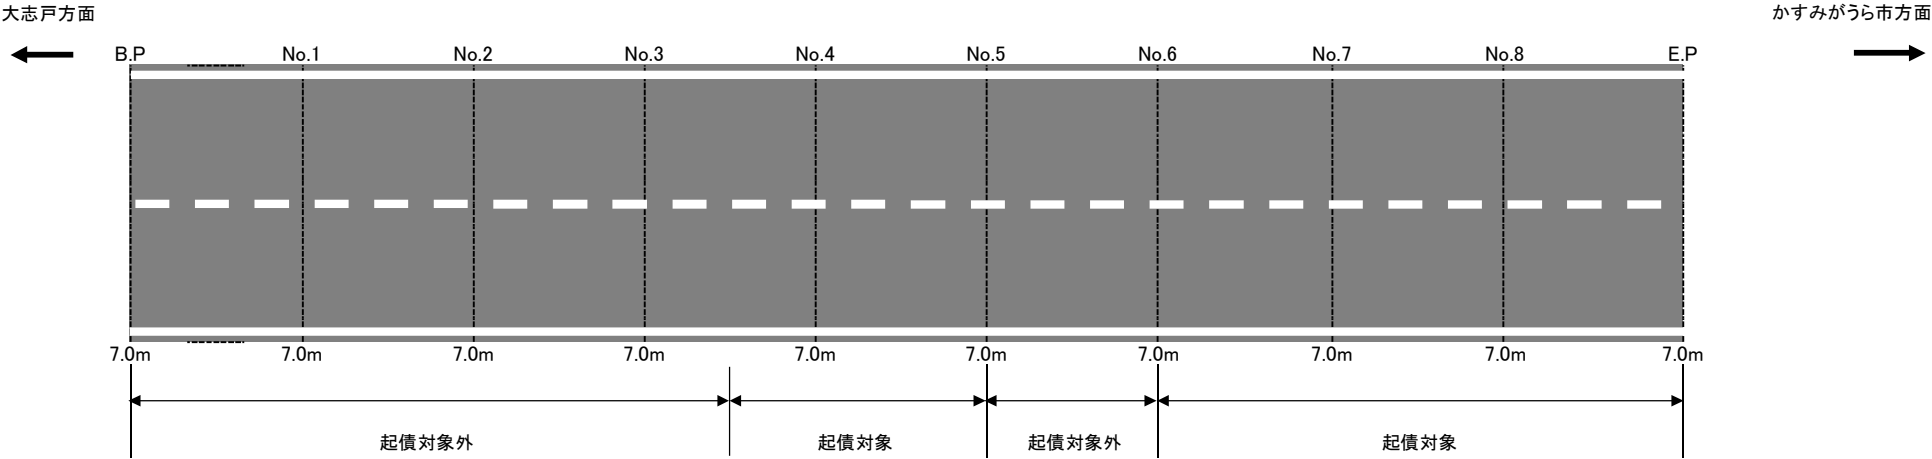

実線: 白 15cm  
破線: 白 15cm

L= 360.0 m  
L= 90.0 m