



平面図

S=1:500

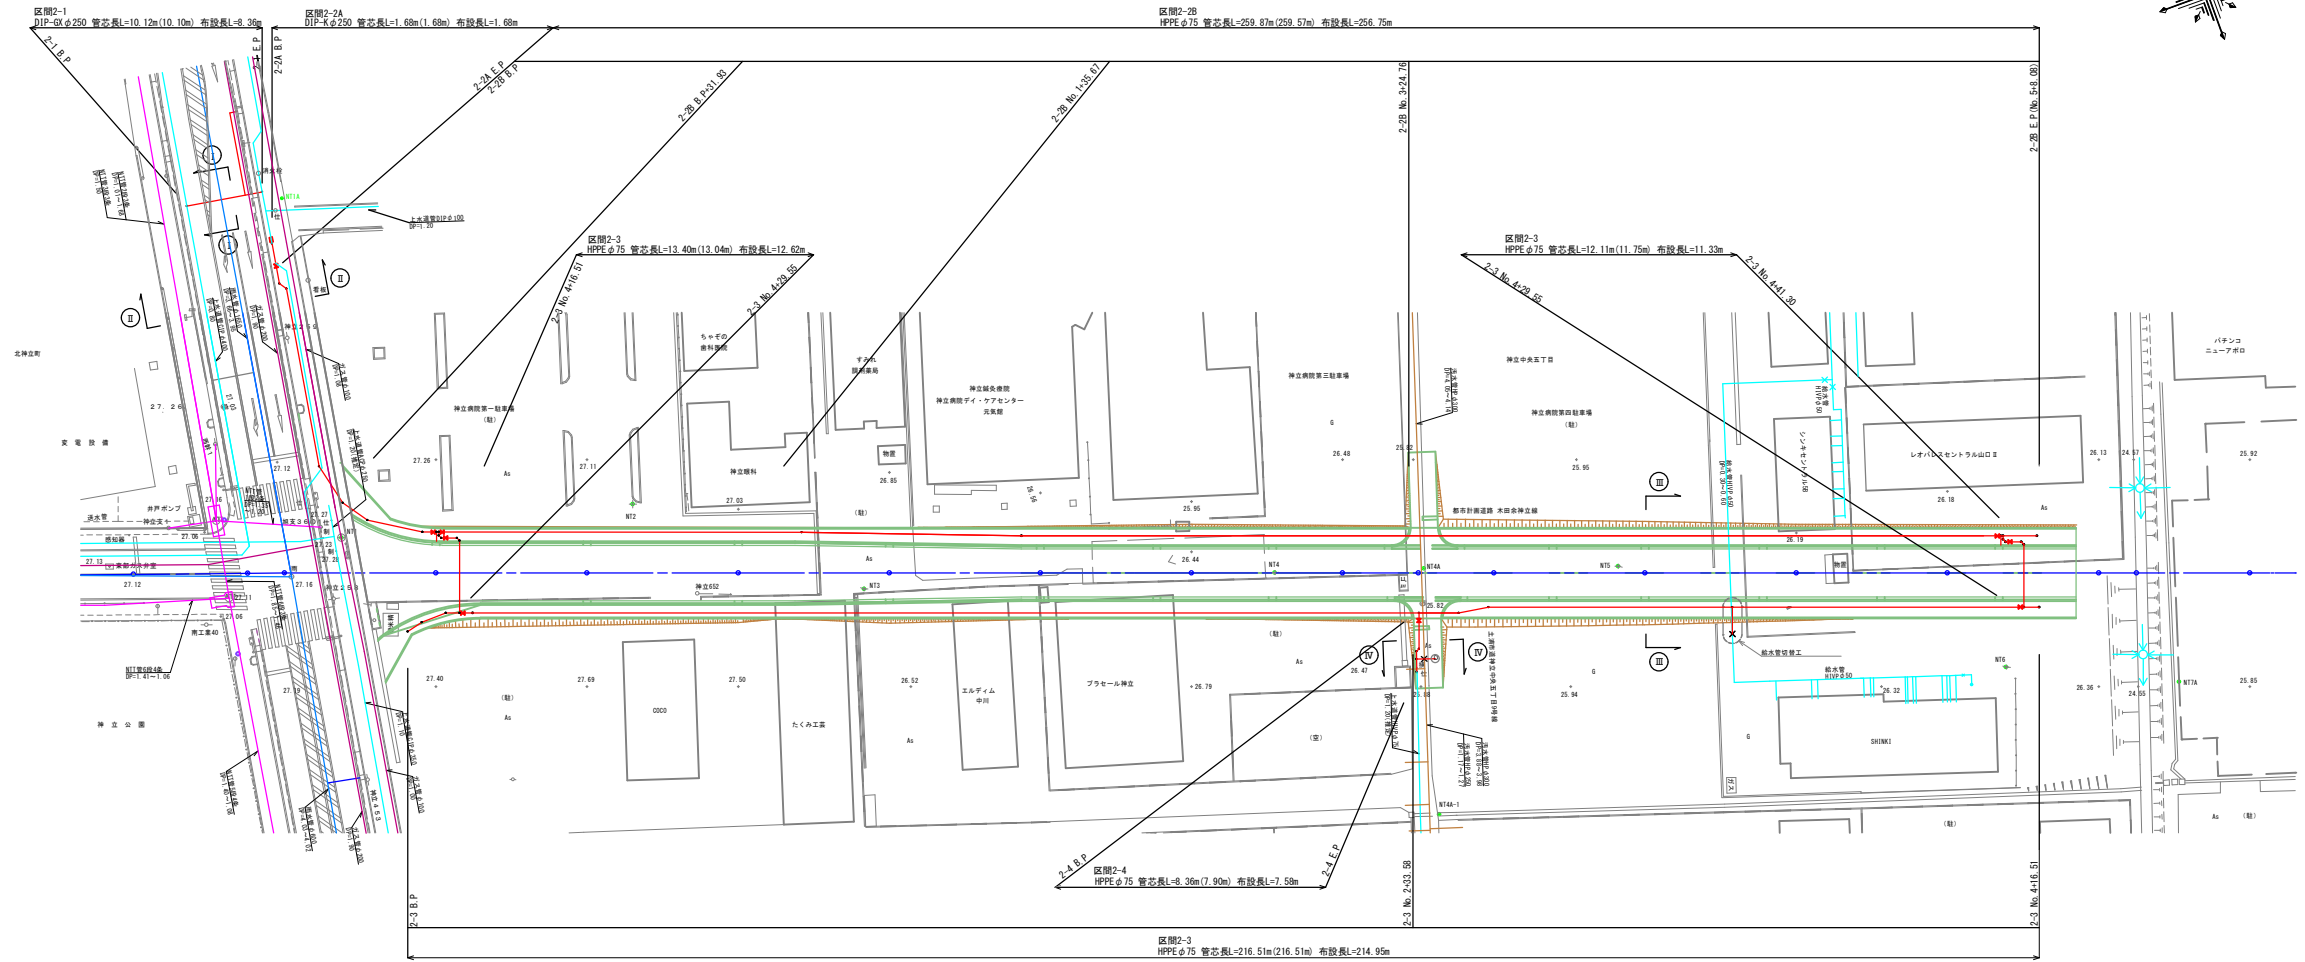

標準横断面図

S=1:100

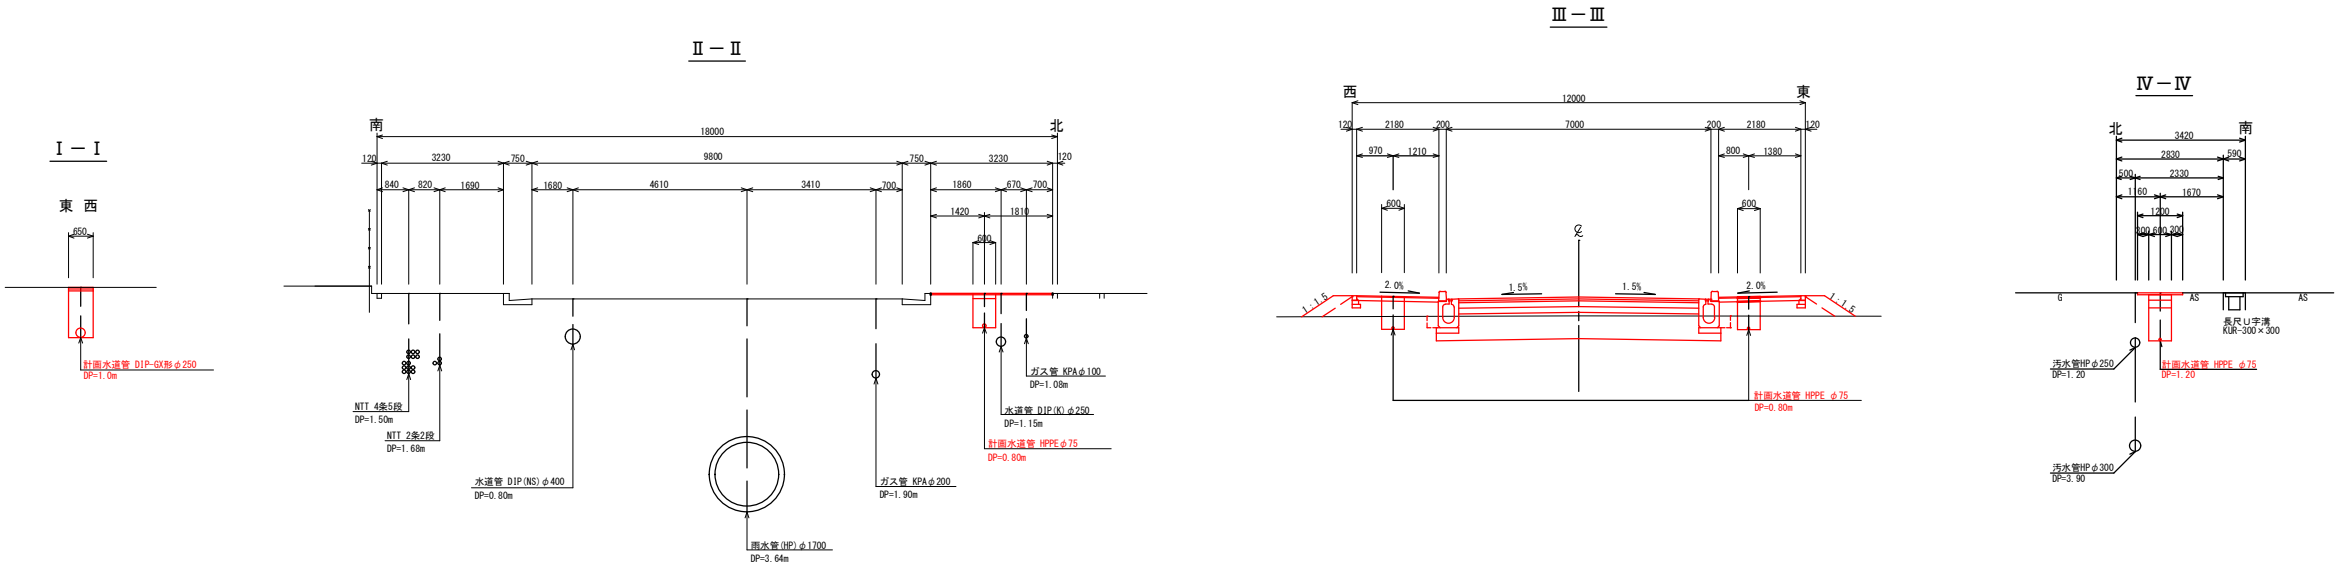

(工区)			
工 事 名	令和 年度 土水更工 第 号	課長	
図 面 番 号	全 枚の内 枚	係長	
路 線 名	土浦市神立中央五丁目地内	検図	
工 事 箇 所	平面図・配管図	設計	
図 面 種 別	1:500, Free	製図	
縮 尺			
作 成 年 月	令和 年 月 日		
土 浦 市 水 道 課			