

舗装本復旧平面図



北側交差点

S=1:250

舗装本復旧求積図

北側交差点

S=1:125

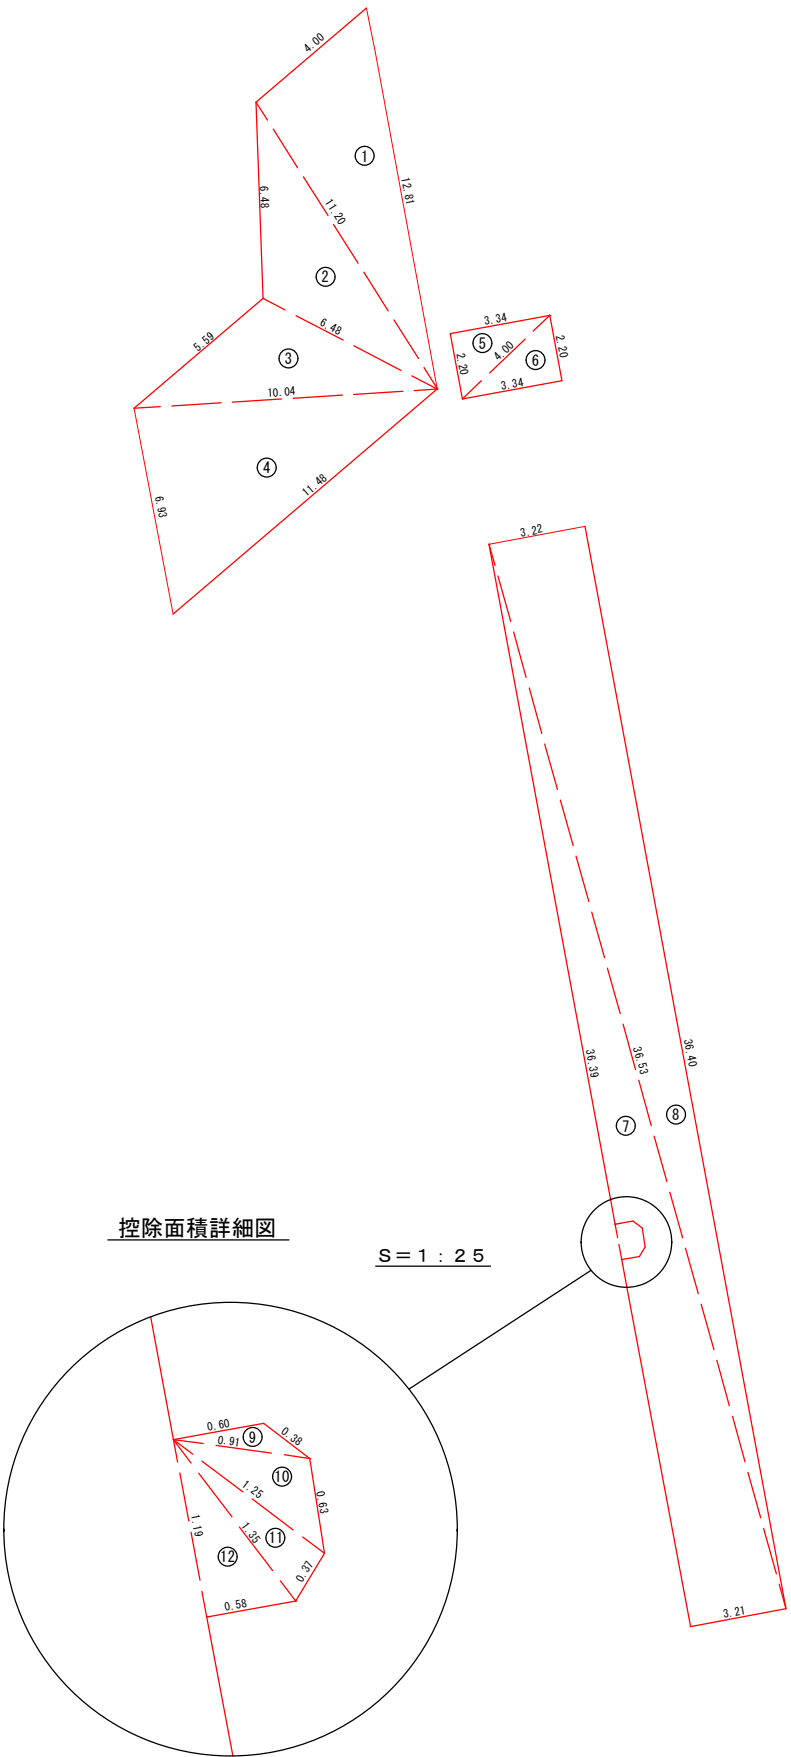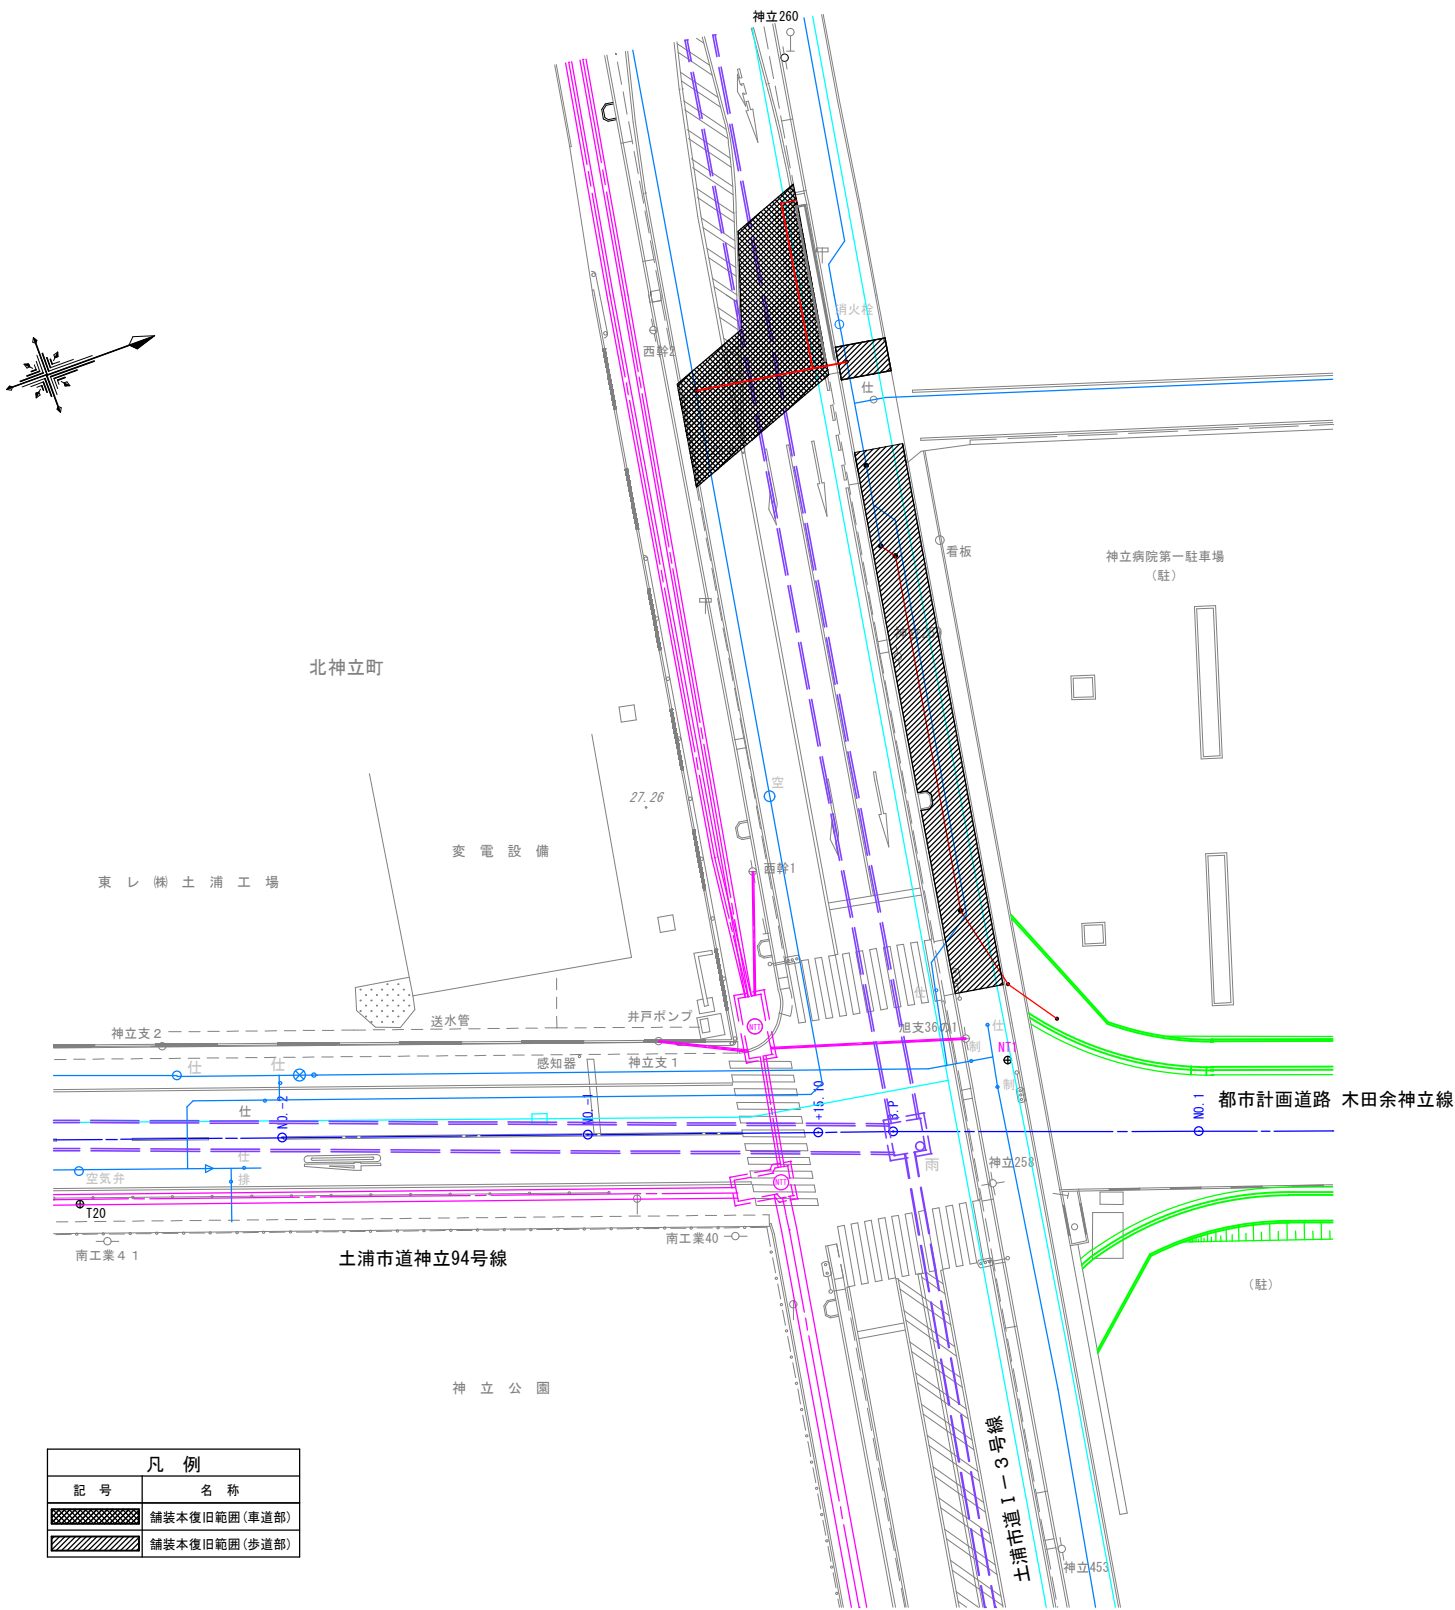

求積表
2工区(車道部)

符 号	本復旧面積(車道部)			S	面積
	a辺	b辺	c辺		
1	4.00	12.81	11.20	14.00	21.67
2	11.20	6.48	6.48	12.08	18.26
3	6.48	10.04	5.59	11.05	16.75
4	10.04	11.48	6.93	14.22	34.53
合 計					91.21
控 除					0.00
地 籍					91.21

求積表
2工区(歩道部)

符 号	本復旧面積(歩道部)			S	面積
	a辺	b辺	c辺		
5	3.34	2.20	4.00	4.77	3.67
6	4.00	3.34	2.20	4.77	3.67
7	3.22	36.39	36.53	38.07	58.59
8	36.53	36.40	3.21	38.07	58.42
合 計					124.35
控 除					0.92
地 籍					123.43

符 号	控除面積(歩道部)			S	面積
	a辺	b辺	c辺		
9	0.60	0.91	0.38	0.94	0.08
10	0.91	1.25	0.63	1.39	0.27
11	1.25	1.35	0.37	1.48	0.23
12	1.35	1.19	0.58	1.56	0.34
合 計					0.92

控除面積詳細図

S=1:25

(工区)

工 事 名		令和 年度 土水更工 第 号		
		配水管布設替工事		課長
図 面 番 号	全 枚の内 枚		係長	
路 線 名				
工 事 箇 所	土浦市神立中央五丁目地内		検図	
図 面 種 別	舗装本復旧求積図(北側交差点)		設計	
縮 尺	1 : 250			製図
作 成 年 月	令和 年 月 日			
土 浦 市 水 道 課				