


既設管撤去図  
北側交差点

S = 1 : 2 5 0

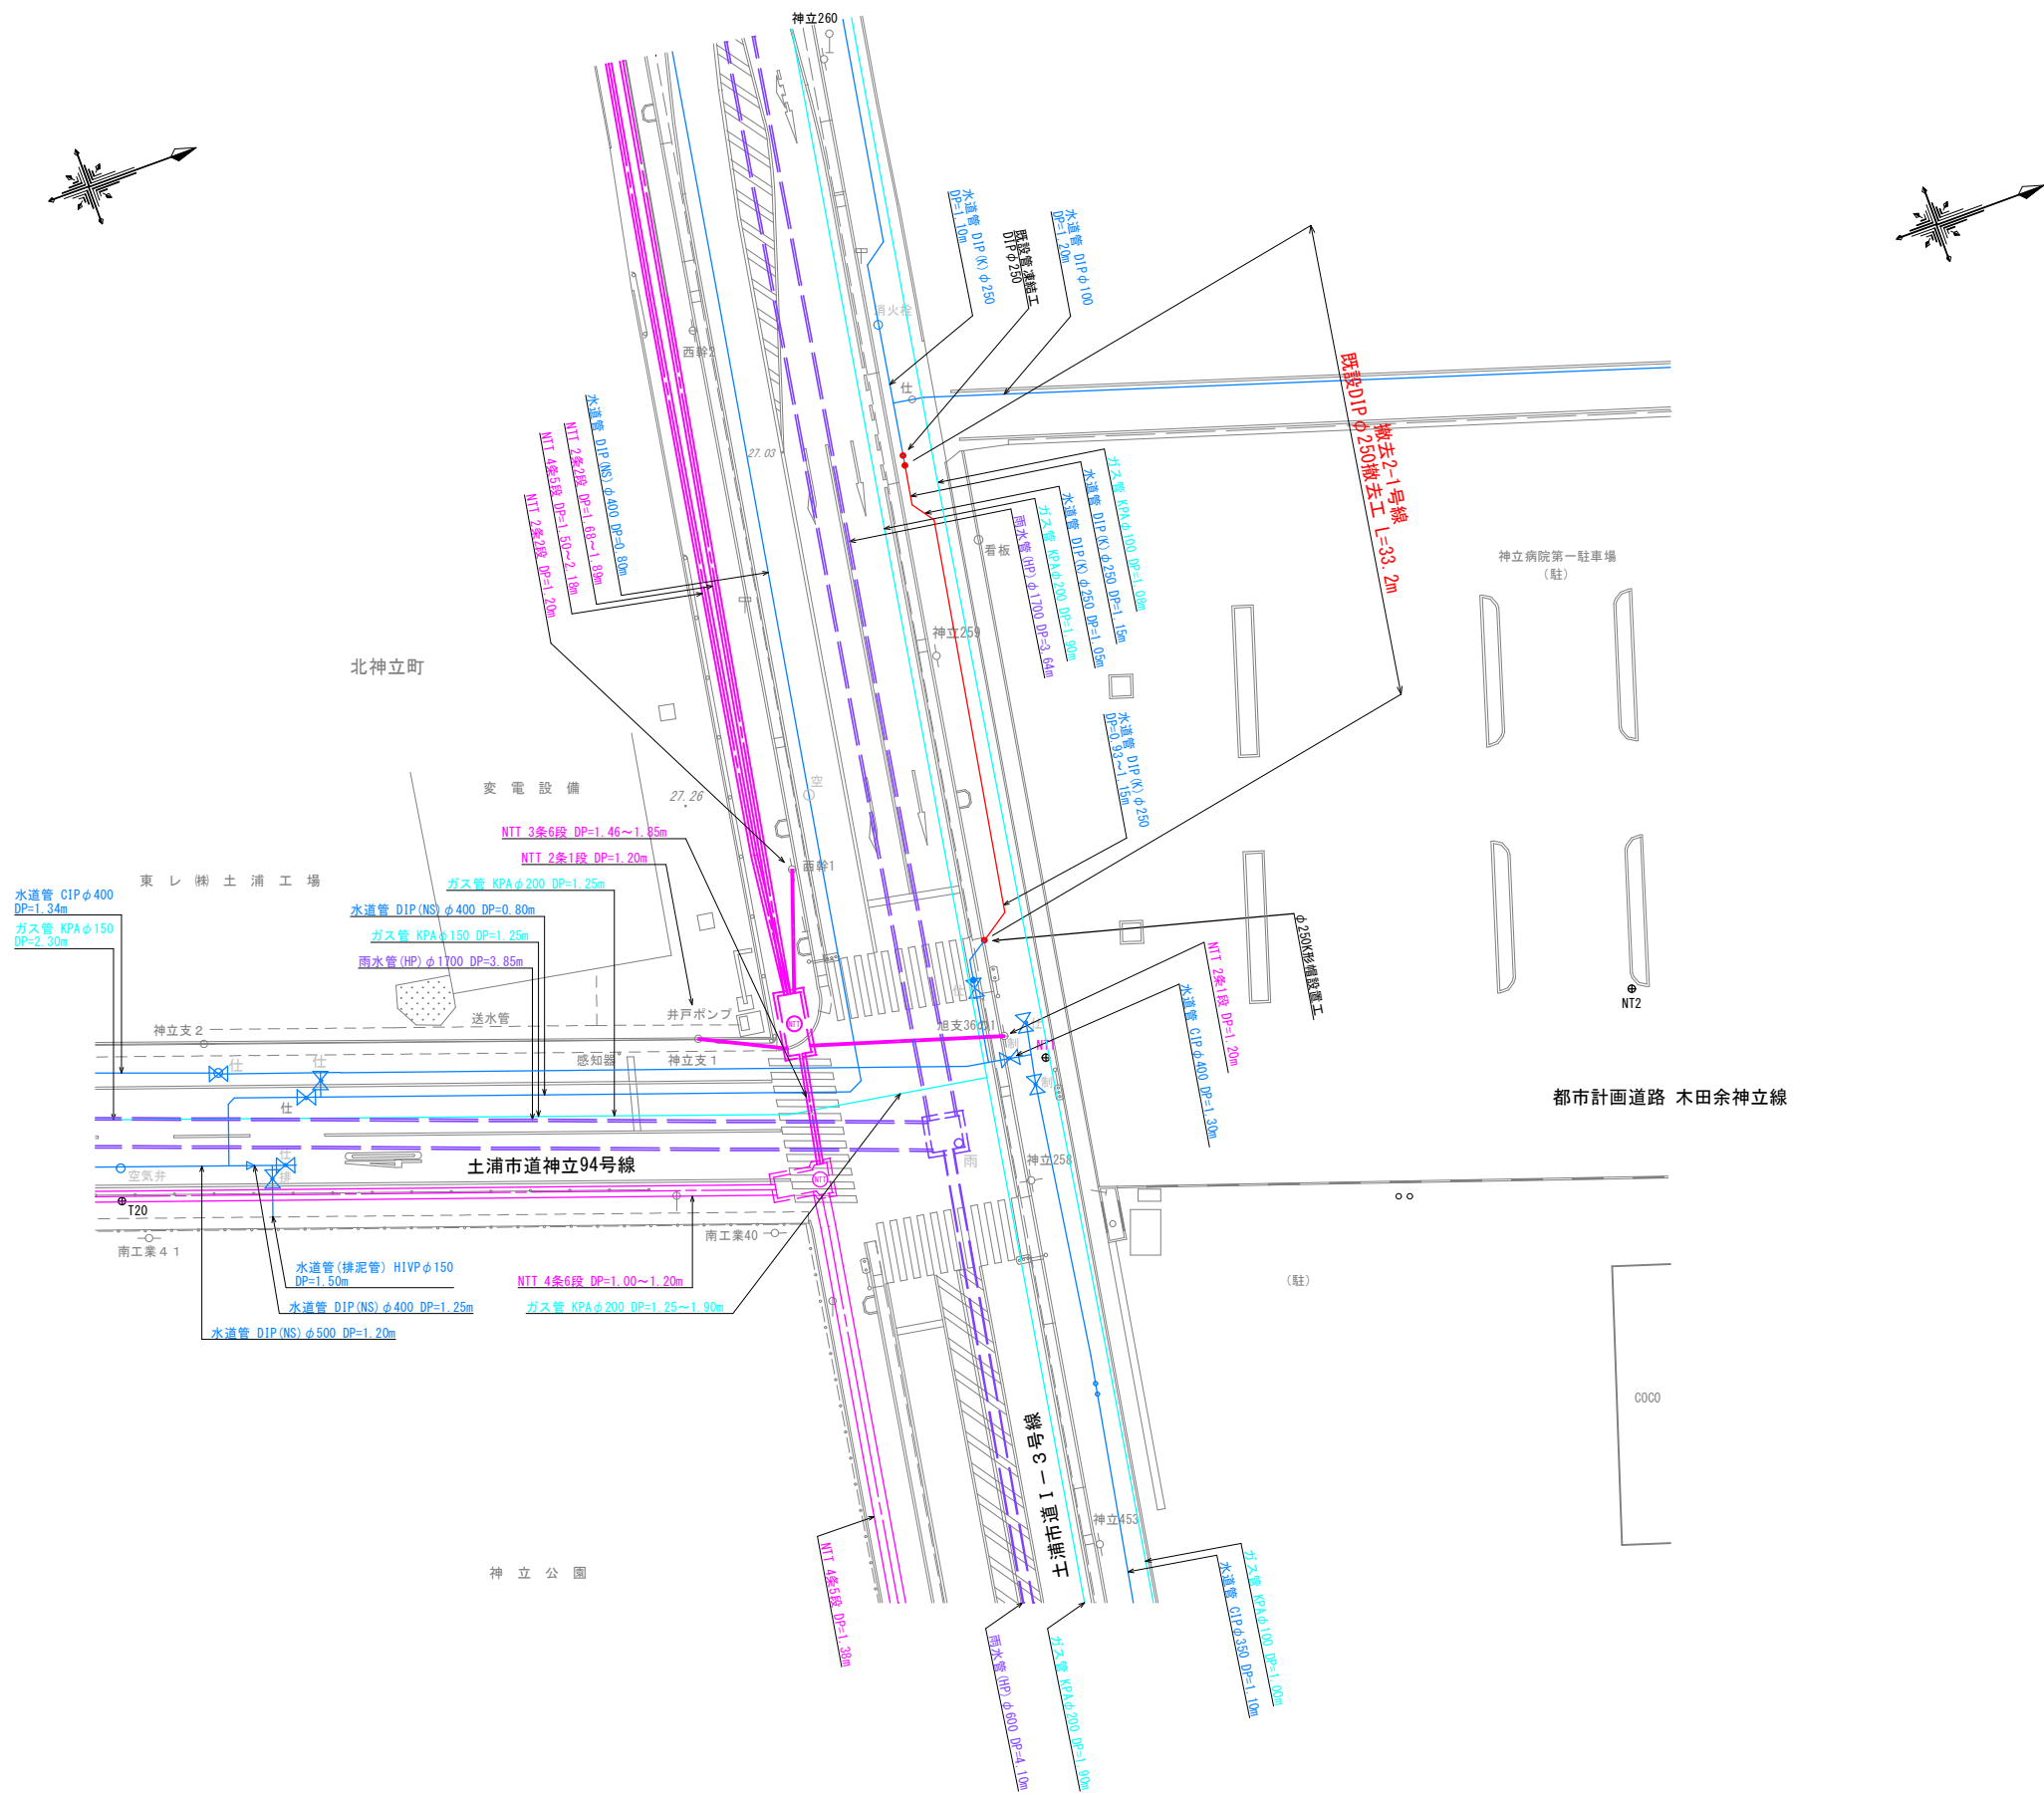

( 工 区 )			
工 事 名	令和      年度 土水更工    第      号		
	配水管布設替工事		課長
図 面 番 号	全      枚の内      枚		係長
路 線 名			
工 事 箇 所	土浦市神立中央五丁目地内		検図
図 面 種 別	既設管撤去図		設計
縮      尺	1 : 250		
作 成 年 月	令和      年      月      日	製図	
土 浦 市 水 道 課			