



耐震形割T字管施工図

平面図

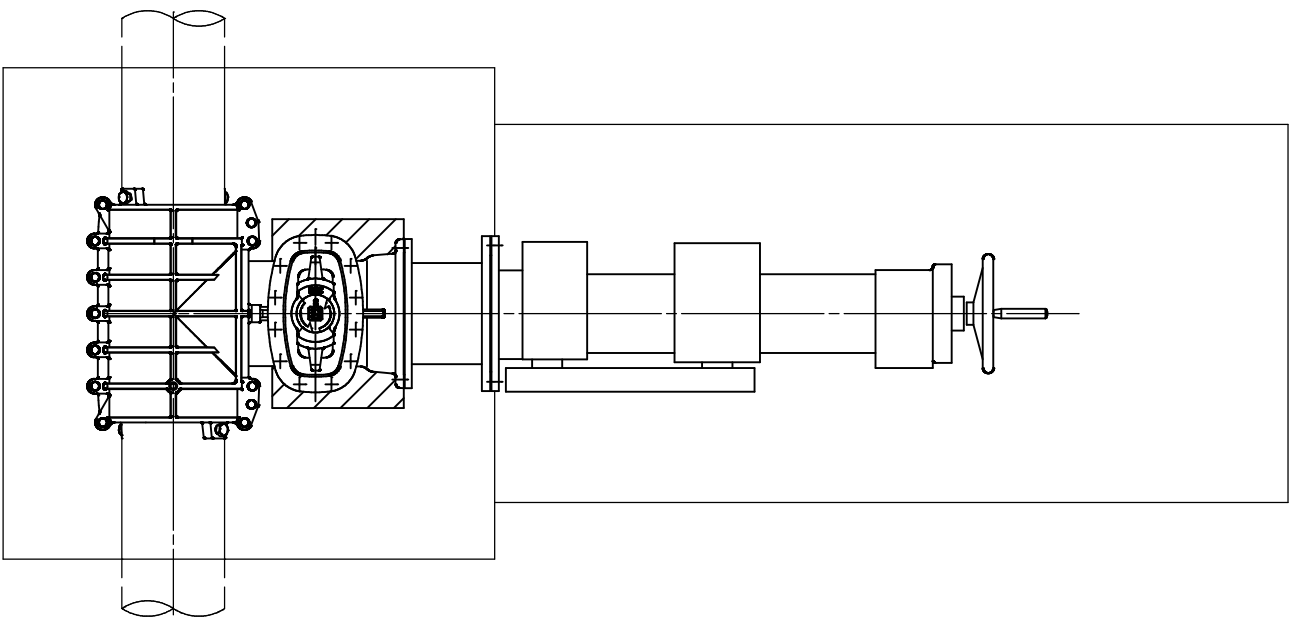


側面図

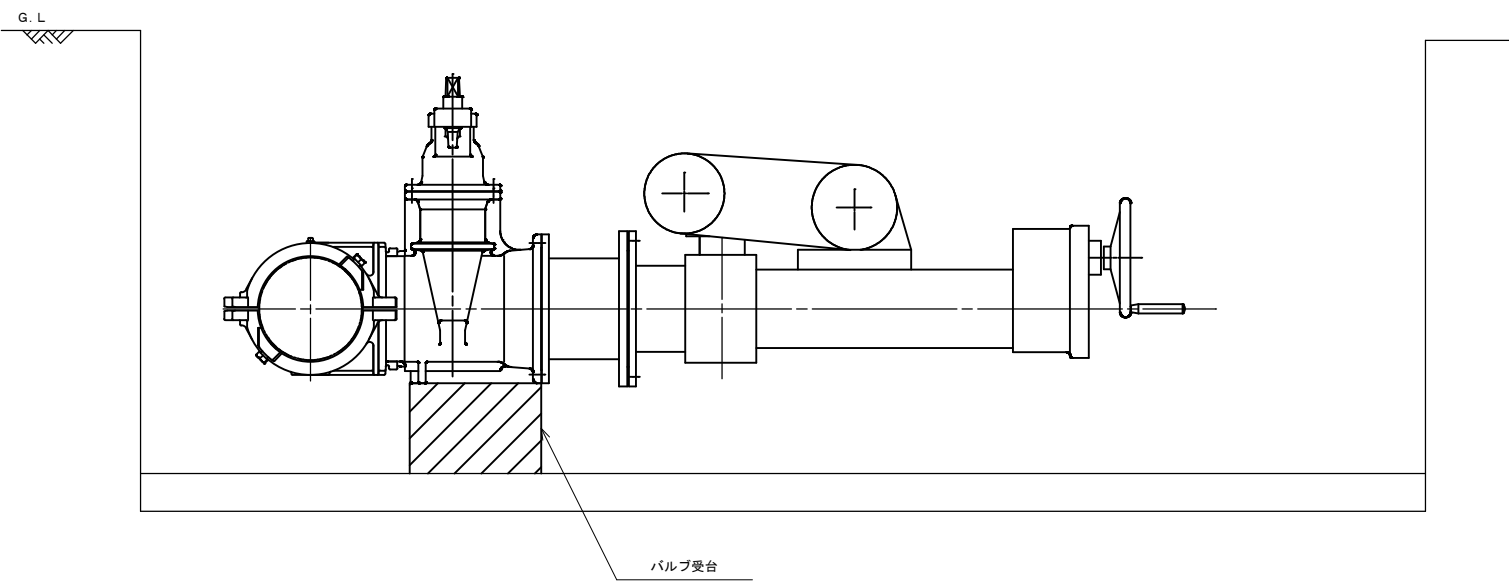

耐震形割T字管参考図

K形挿し口

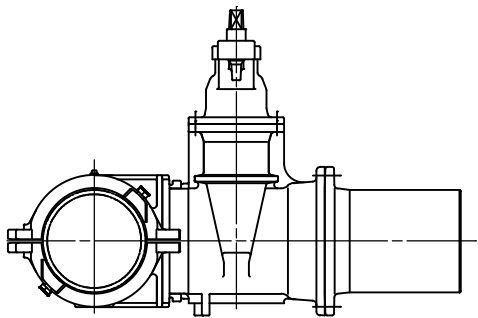

(工区)			
工 事 名	令和 年度 土水更工 第 号		
	配水管布設替工事		課長
図 面 番 号	全 枚の内 枚		係長
路 線 名			
工 事 箇 所	土浦市神立中央五丁目地内		検図
図 面 種 別	耐震形割T字管施工図		設計
縮 尺			
作 成 年 月	令和 年 月 日		製図
土 浦 市 水 道 課			