


位置図

令和7年度 水工配更工第2号
神立東二丁目地内配水管布設替工事

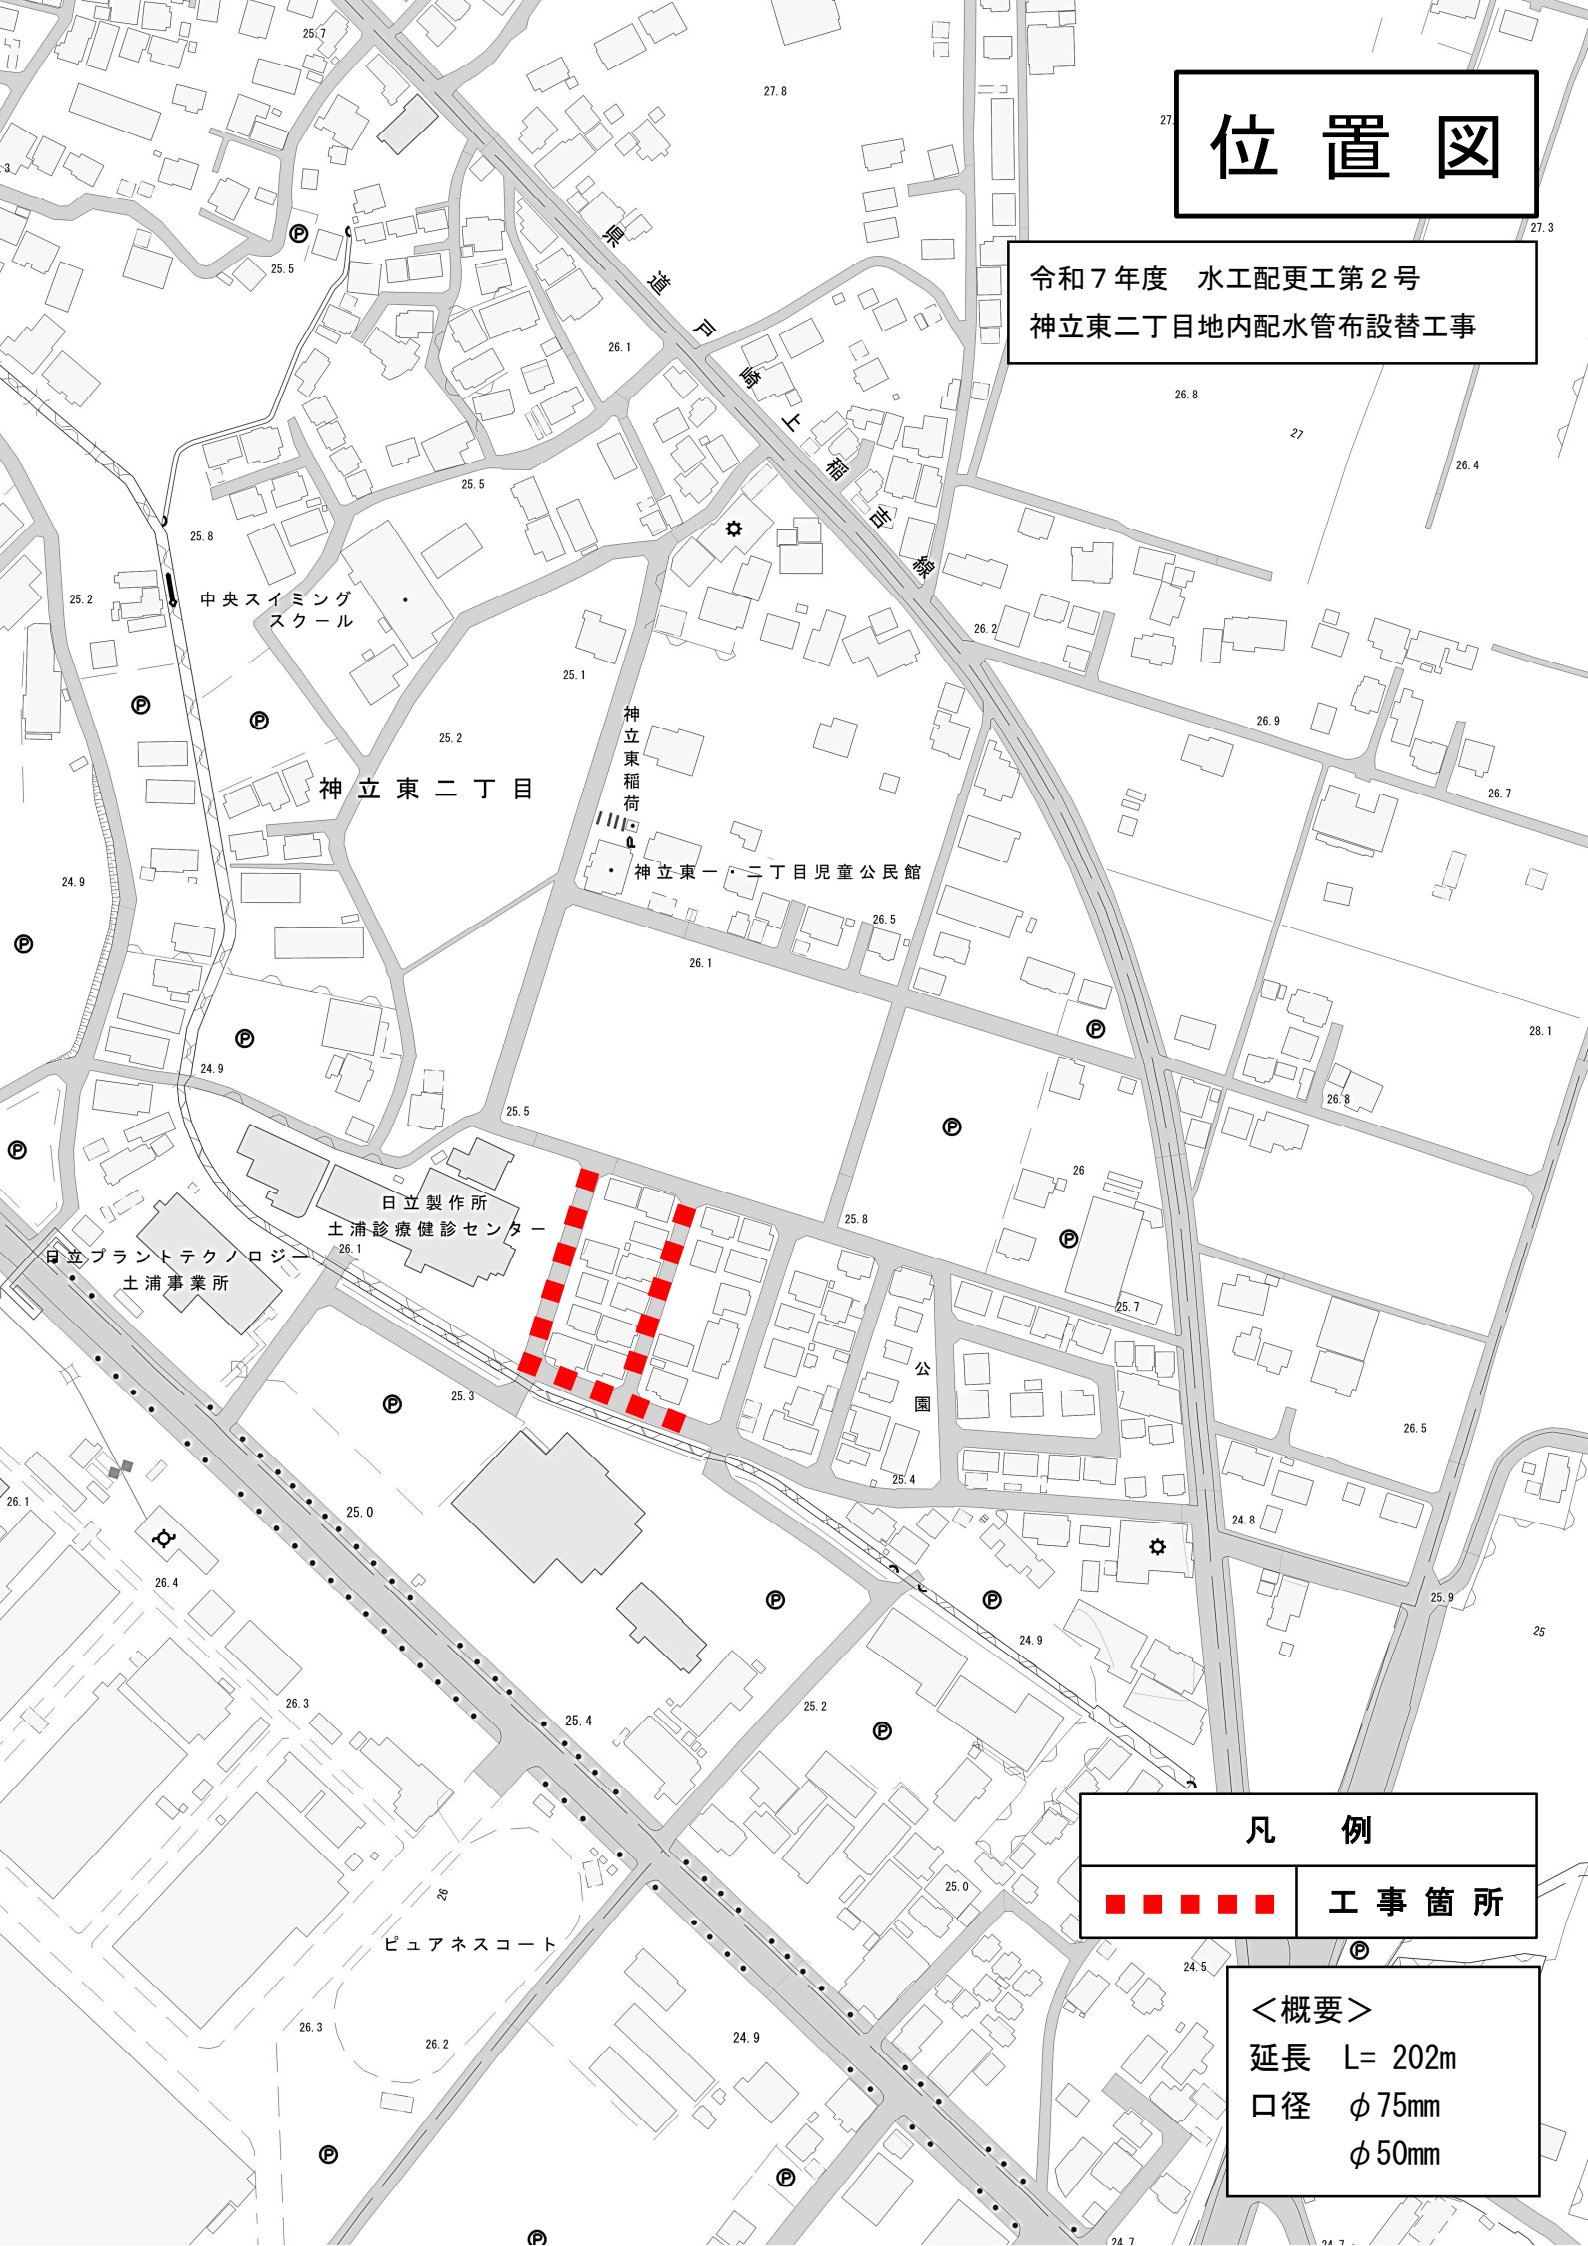

凡 例



工 事 箇 所

<概要>

延長 L= 202m

口径 ϕ 75mm

ϕ 50mm