



舗装求積図

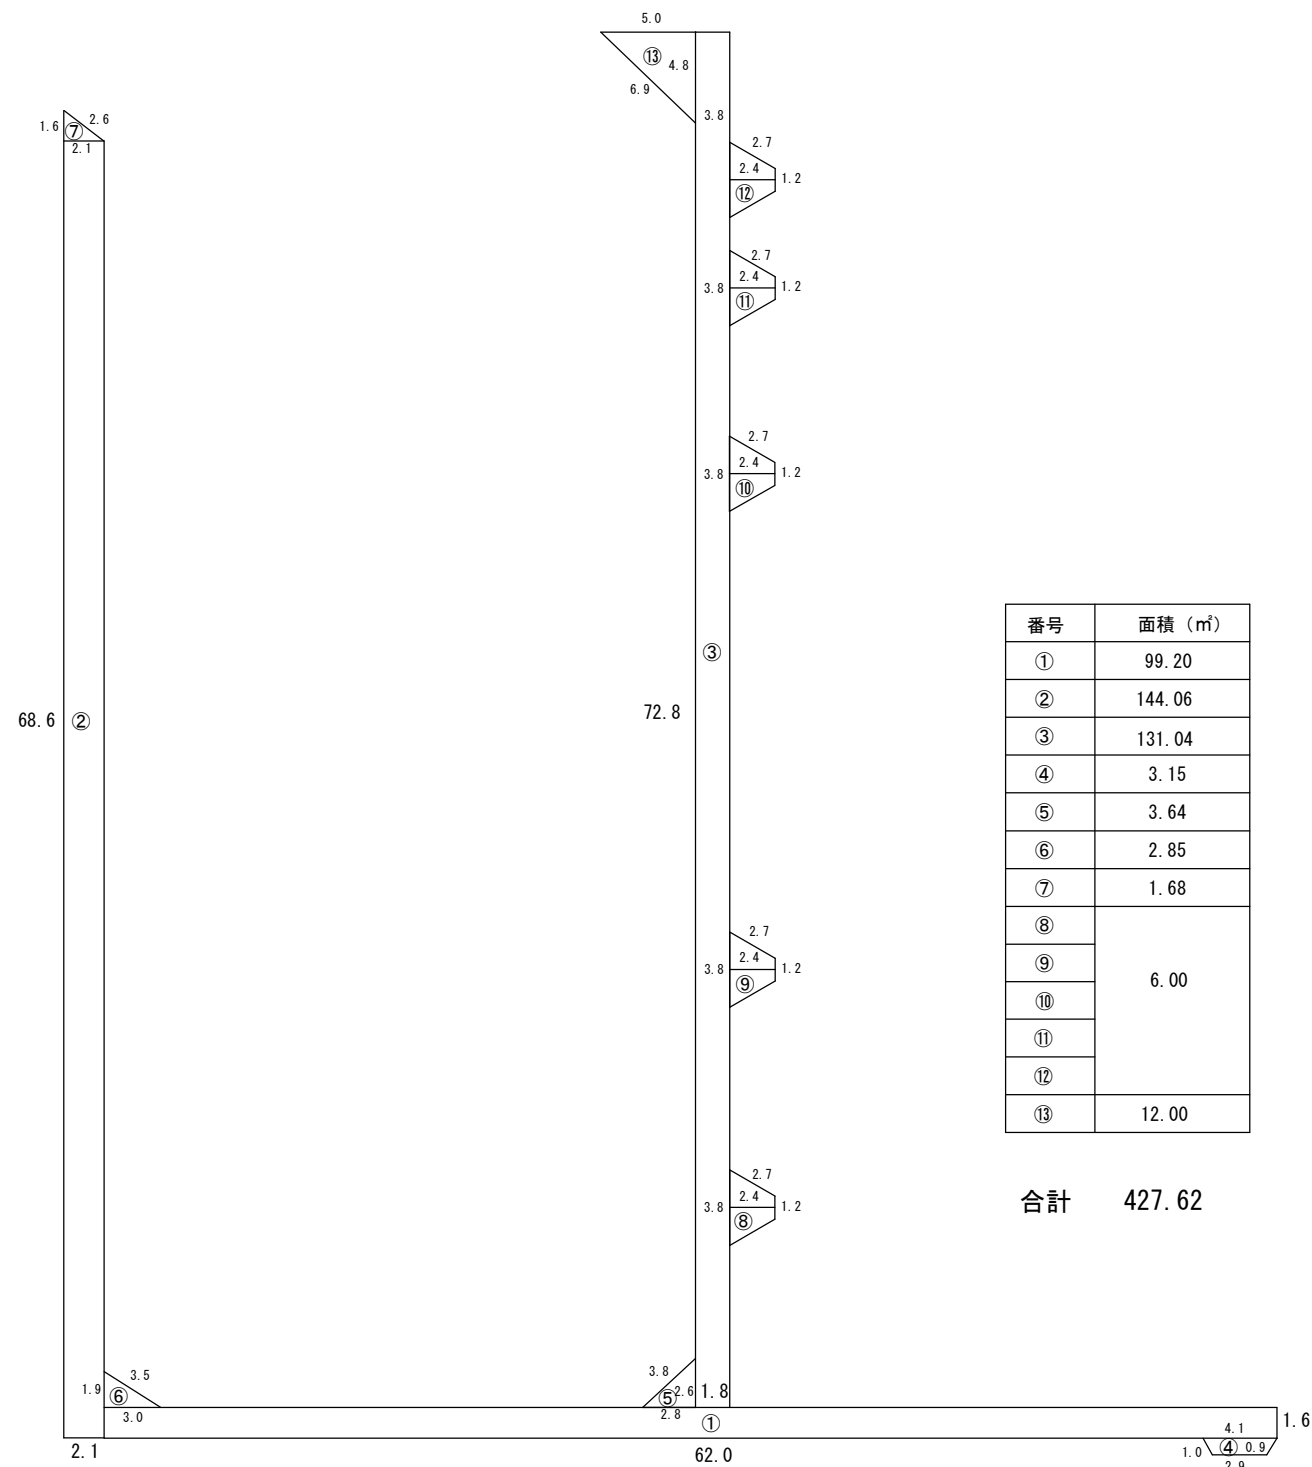

復旧標準図

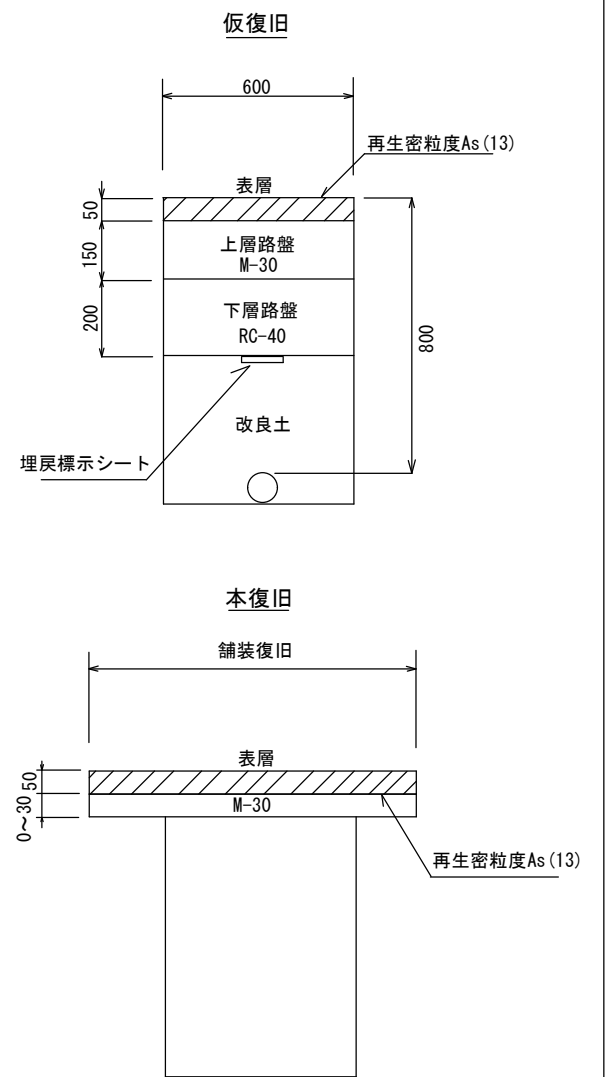

工 事 名	令和 7 年 度 水 工 配 更 工 第 号		
	神立東二丁目地内配水管布設替工事	課 長	
図 面 番 号	全 4 枚 の 内 4 枚	係 長	
路 線 名			
工 事 箇 所	土 浦 市 神 立 東 二 丁 目 地 内	検 図	
図 面 種 別	舗装求積図・復旧標準図		
縮 尺	図 示	設 計	
作 成 年 月 日	令和 7 年 8 月	製 図	
土 浦 市 建 設 部 水 道 課			