



配管詳細図

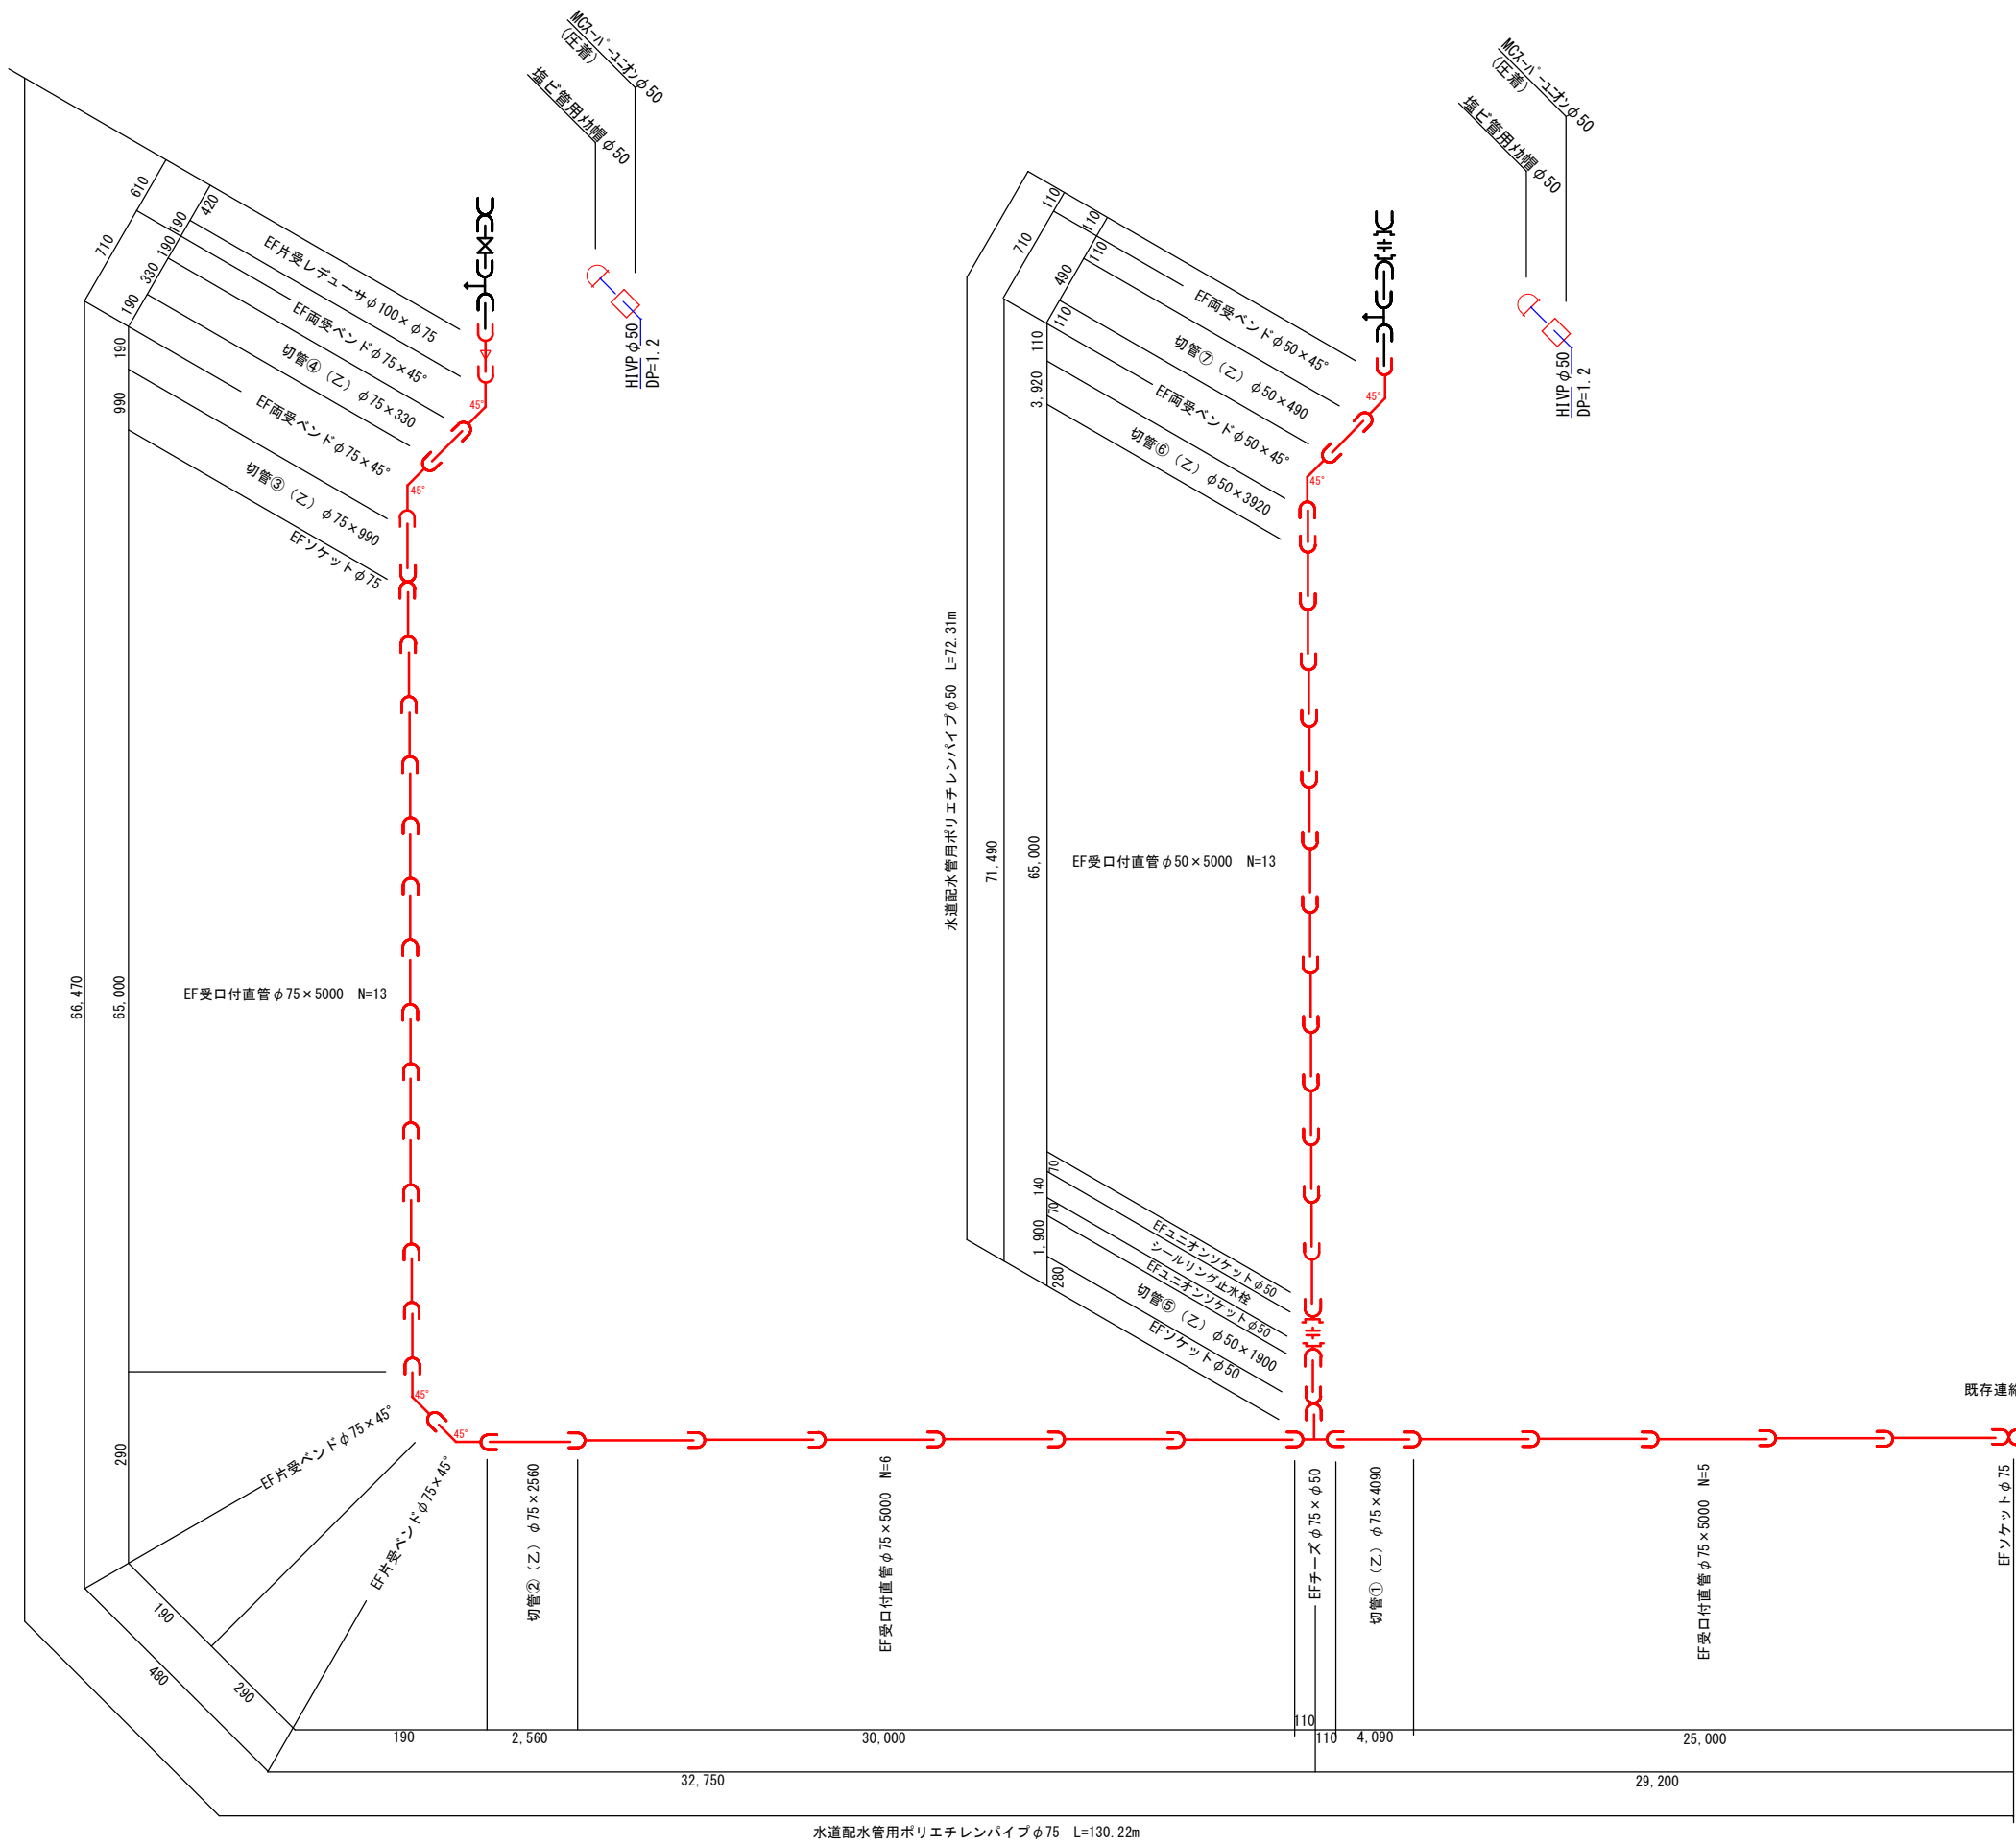

排泥詳細図

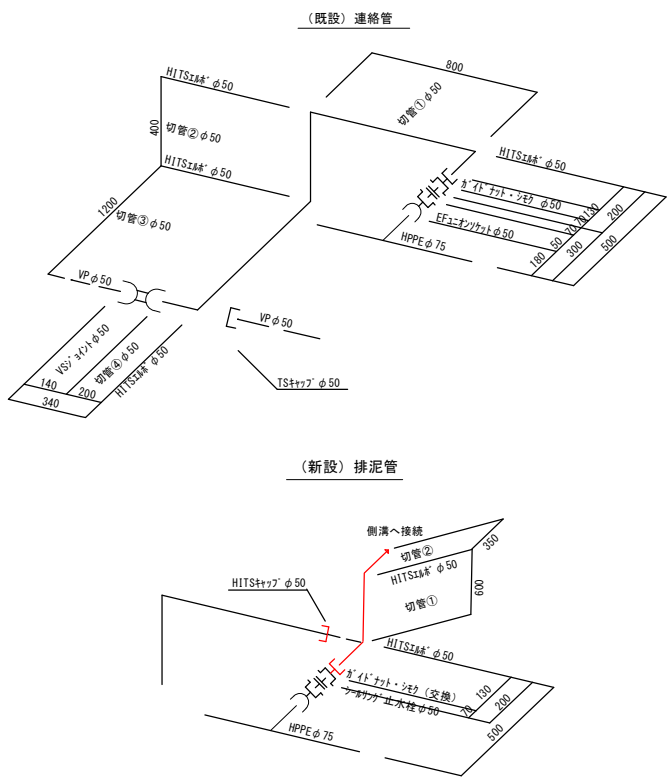

工 事 名	令和7年度 水工配更工第 号		課長
	神立東二丁目地内配水管布設替工事		
図面番号	全 4 枚の内 2 枚		係長
路 線 名			
工事箇所	土浦市 神立東二丁目 地内		検図
図面種別	配管詳細図		設計
縮 尺	図 示		
作成年月日	令和7年8月		製図
土浦市建設部水道課			