


### 工事平面図

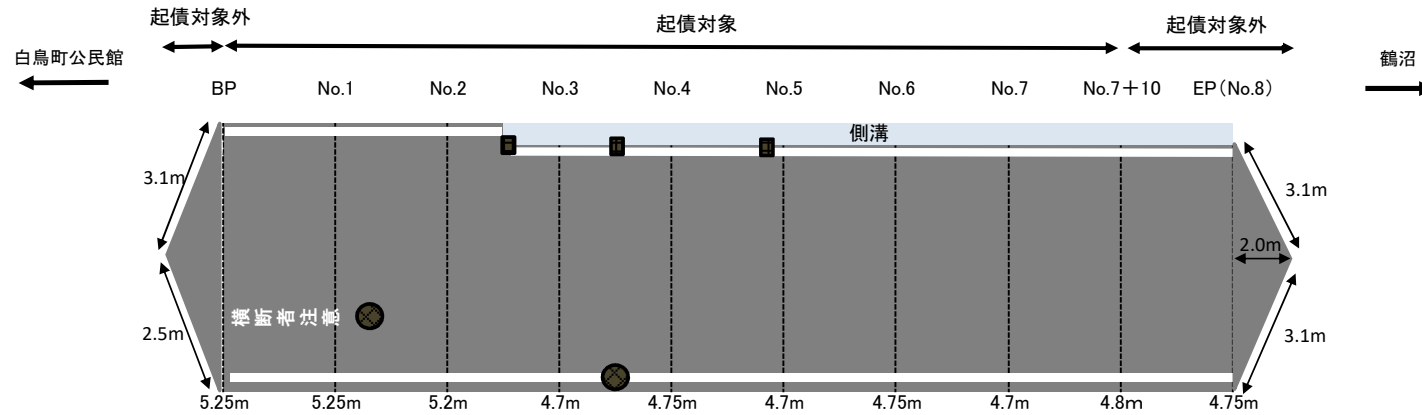

## 凡例

● 集水桝(幅:90cm)  
● マンホール(幅:60cm)

起債対象  
実線:白 15cm L= 267m  
実線:白 15cm換算 L= 30m (横断者注意)

実線: 白 15cm L= 20m

