


令和7年度 国分霊園募集区画



国分町側

拘置支所側

国分新霊園

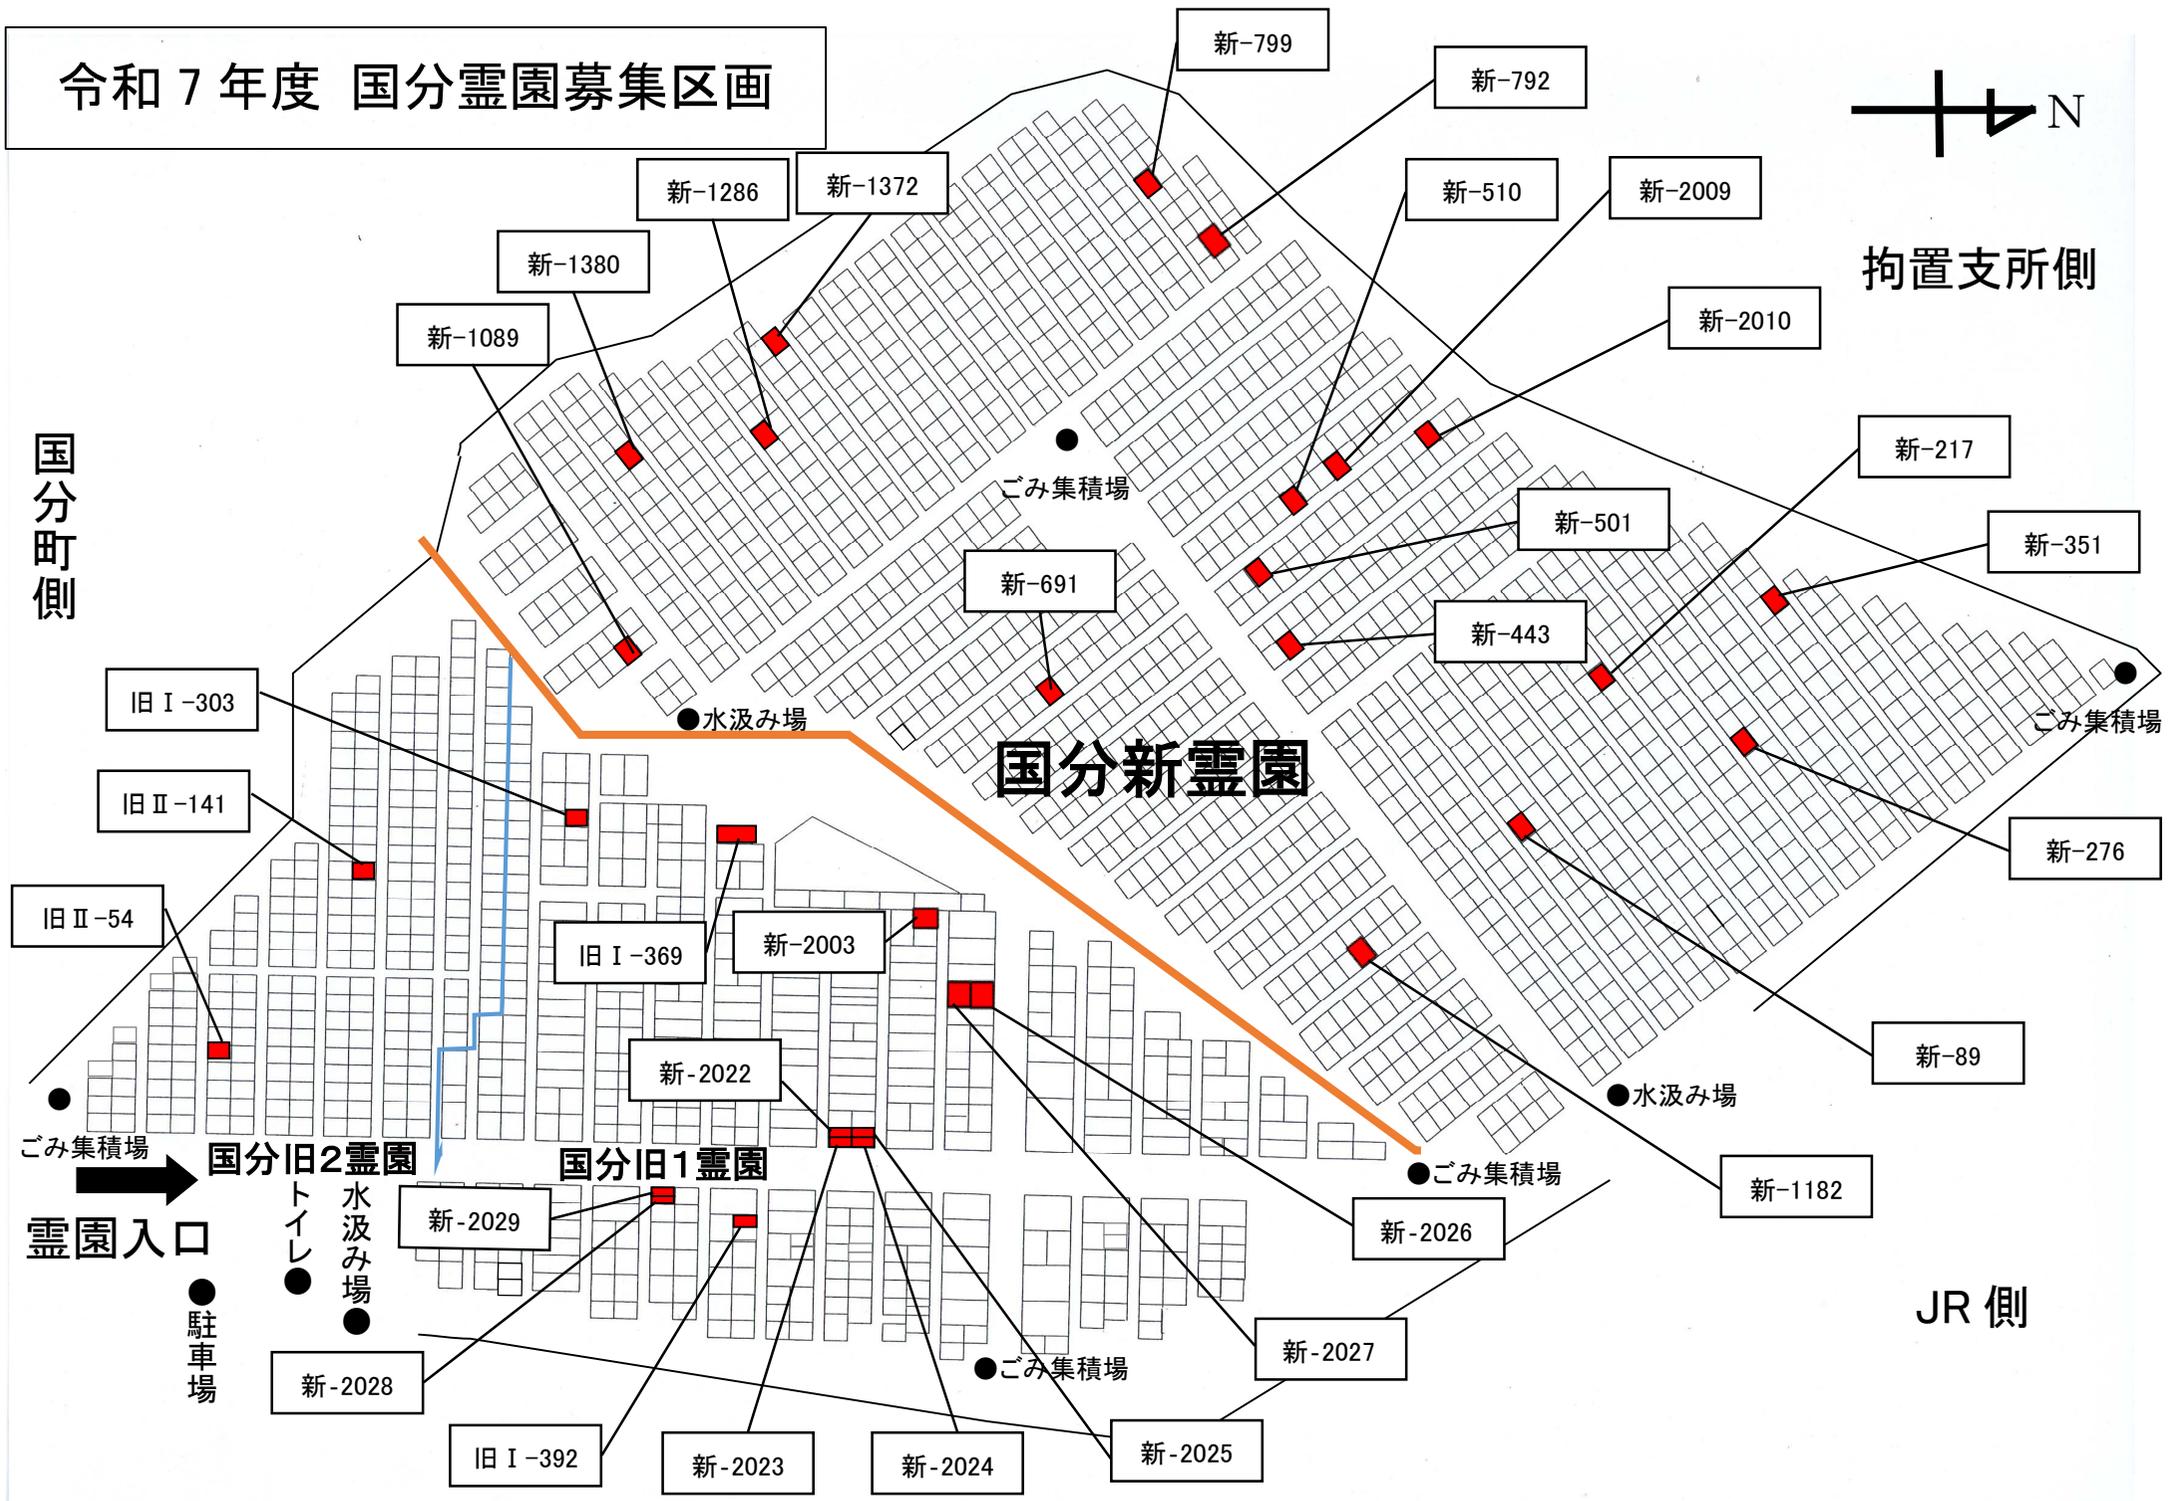

JR側

霊園入口

駐車場

トイレ

水汲み場

国分旧2霊園

国分旧1霊園

ごみ集積場

ごみ集積場

ごみ集積場

水汲み場

水汲み場

ごみ集積場

ごみ集積場

旧 I -303

旧 II -141

旧 II -54

旧 I -369

新-2003

新-89

旧 I -392

新-2023

新-2024

新-2025