


旧本庁舎配置図

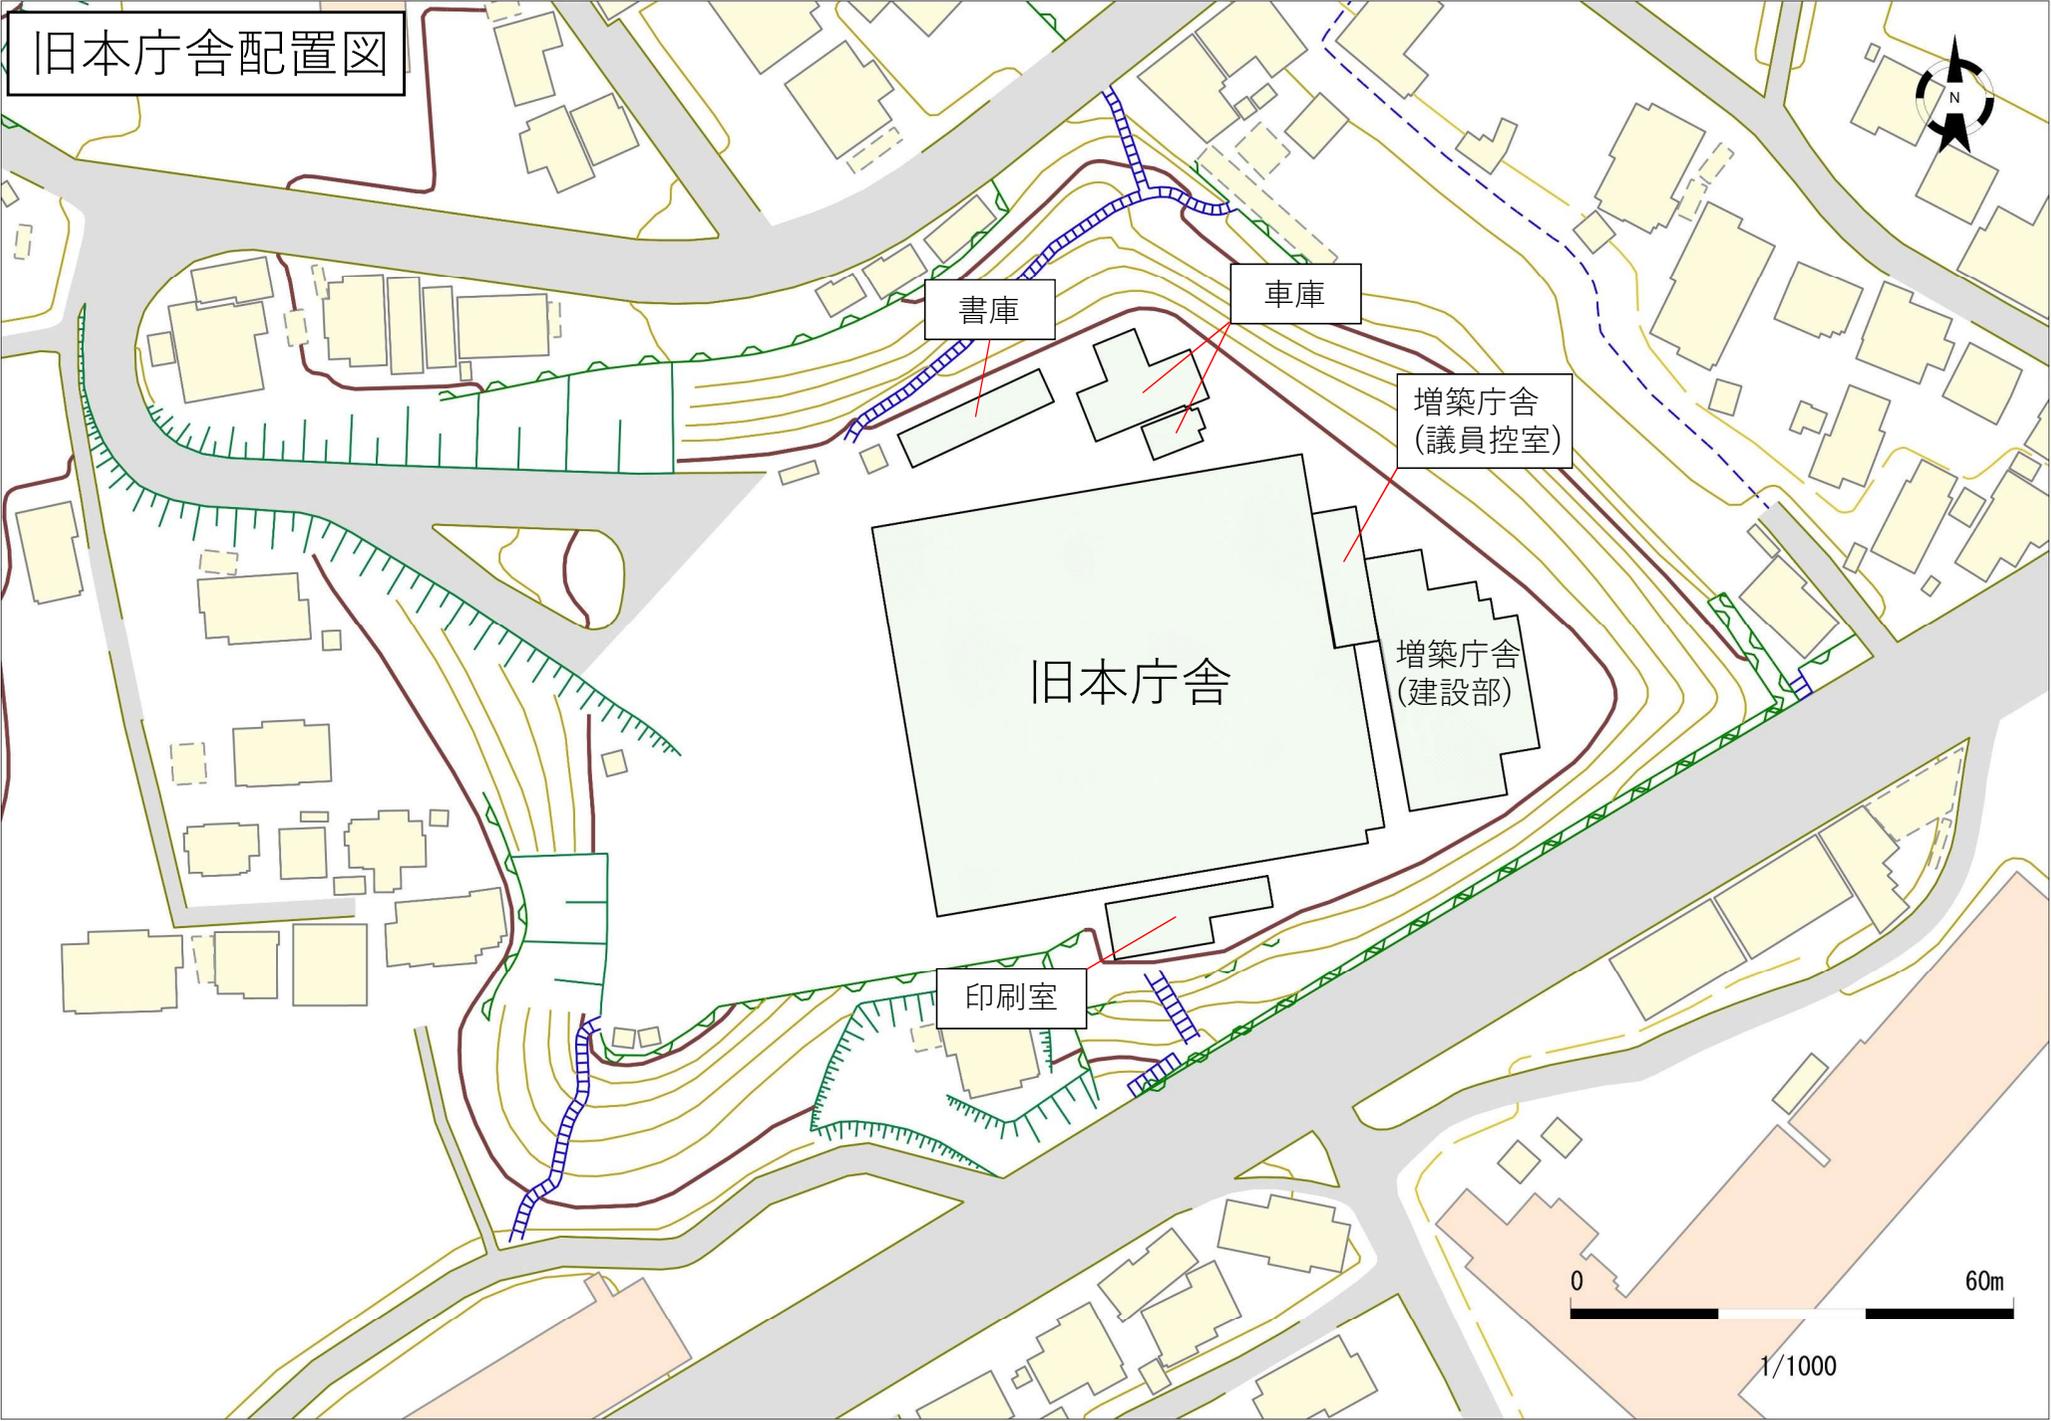

書庫

車庫

増築庁舎
(議員控室)

旧本庁舎

増築庁舎
(建設部)

印刷室

0 60m

1/1000