


位置図

令和7年度 水工配更工第5号
中村西根地内外配水管布設替工事

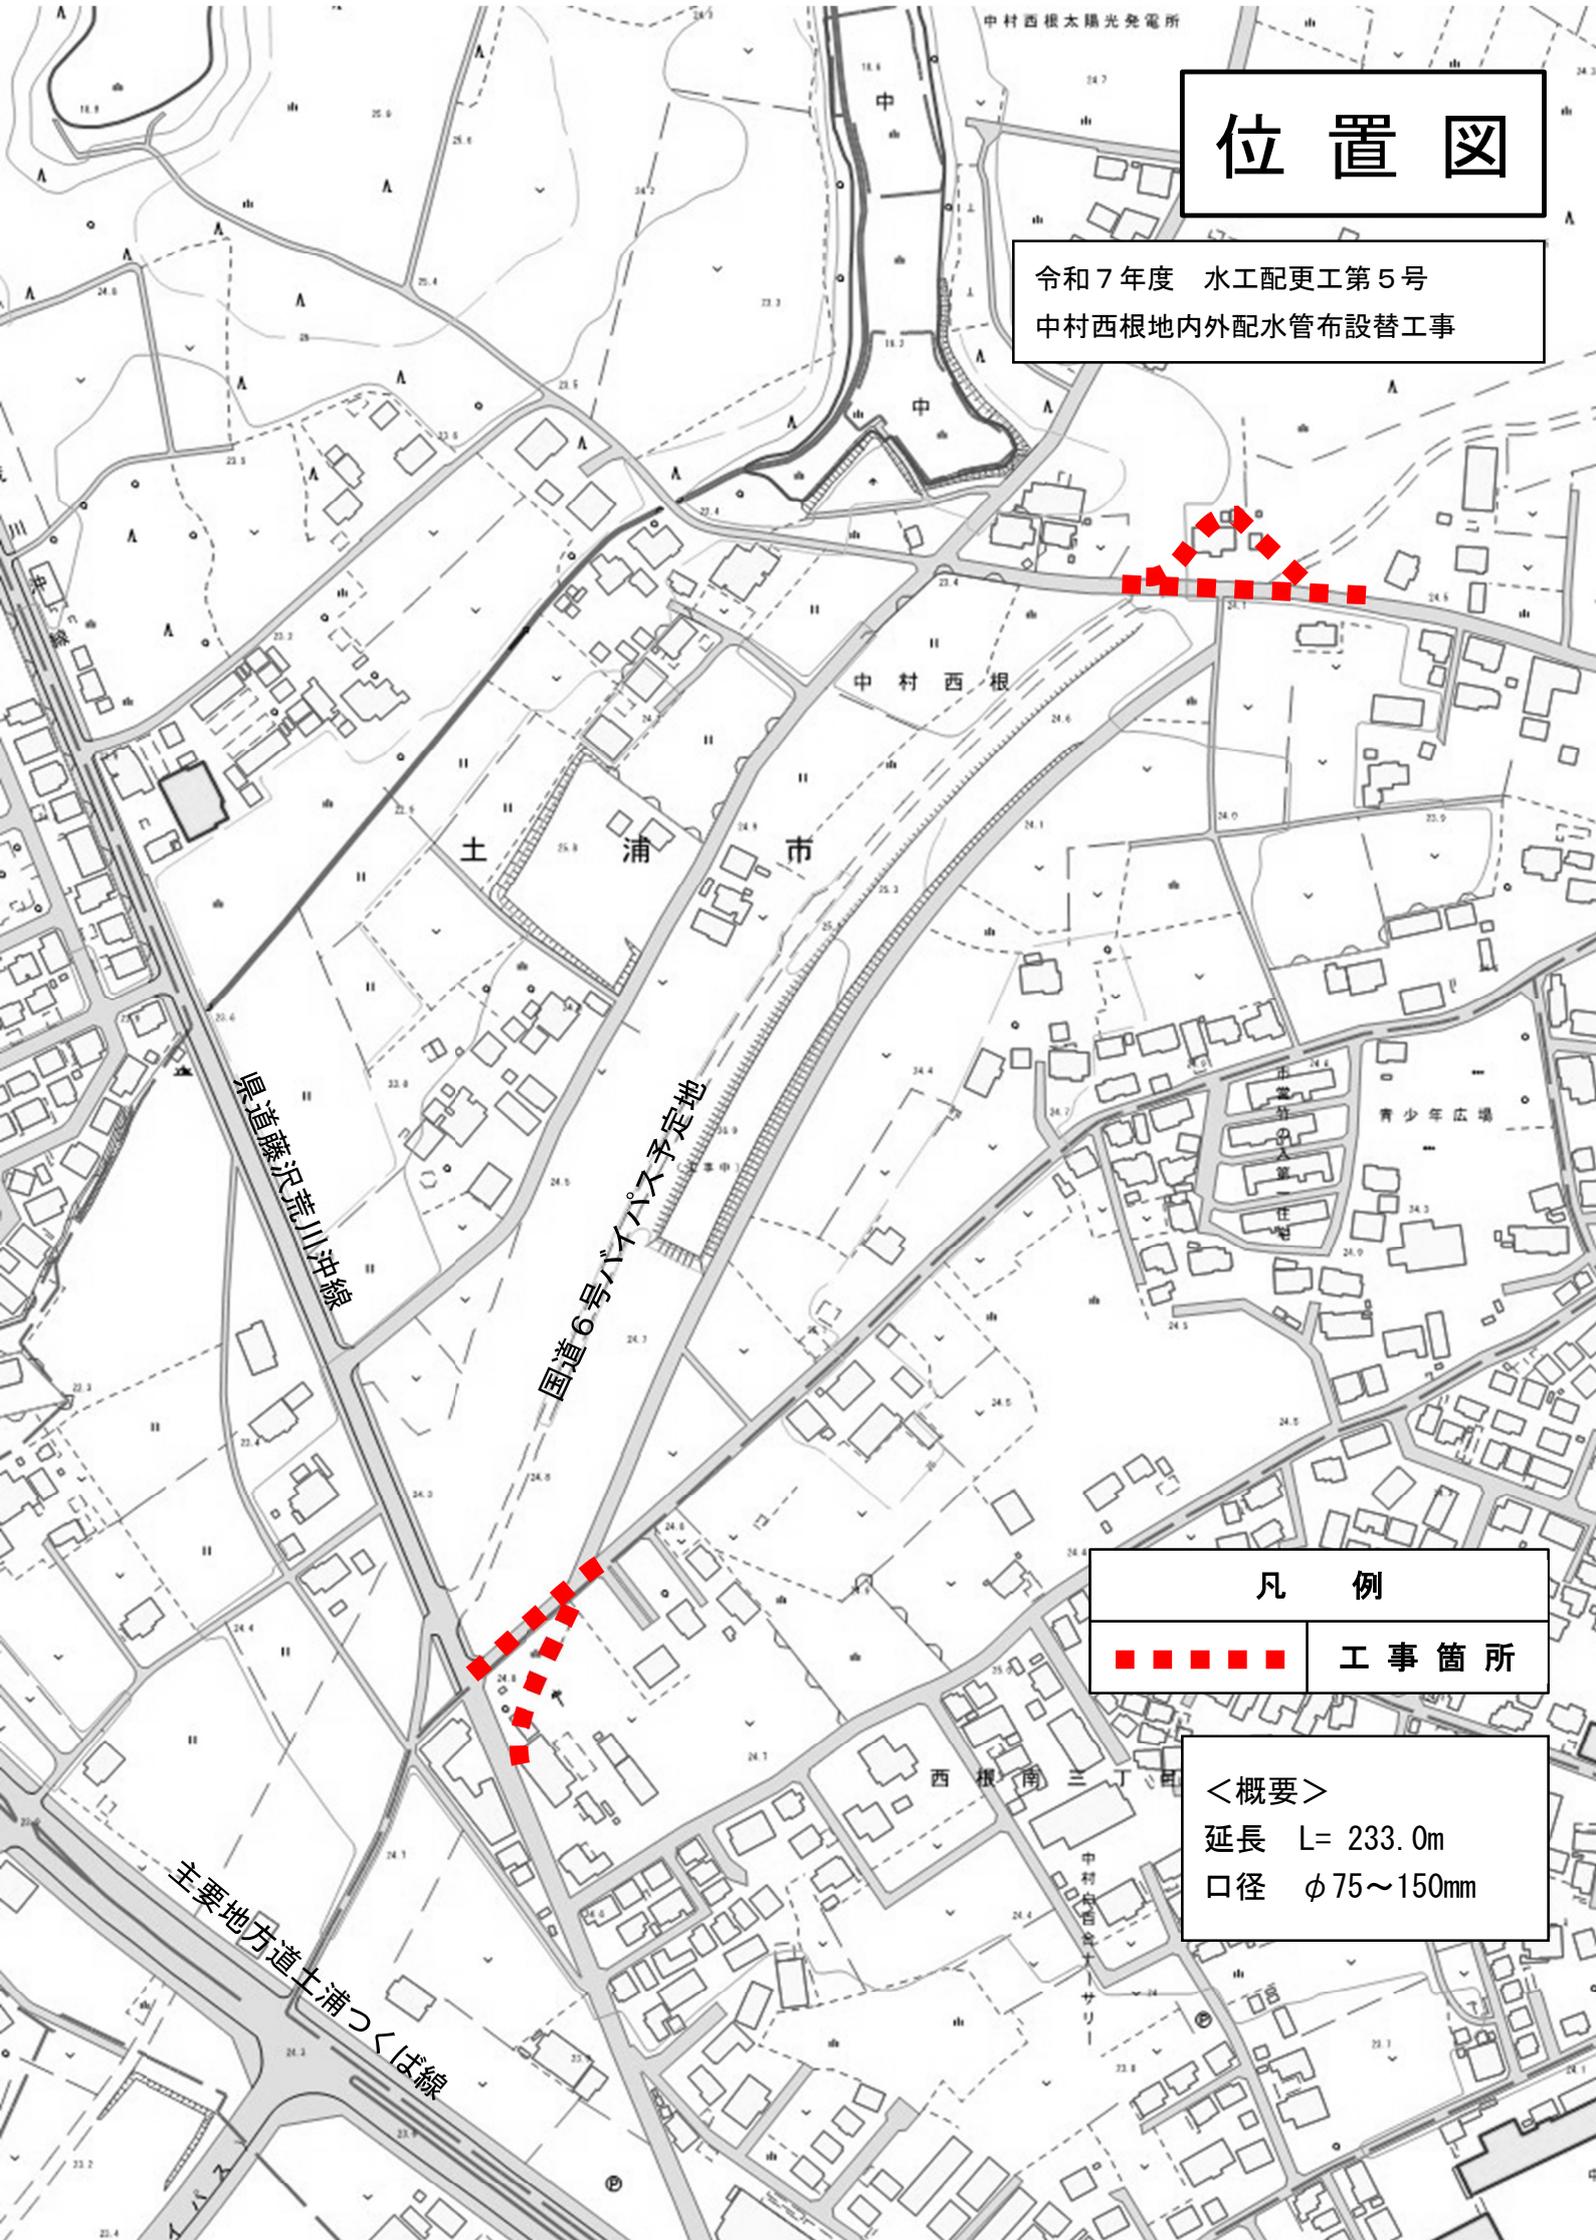

凡例



工事箇所

<概要>

延長 L= 233.0m

口径 $\phi 75\sim 150\text{mm}$