


計画平面図

S=1:500

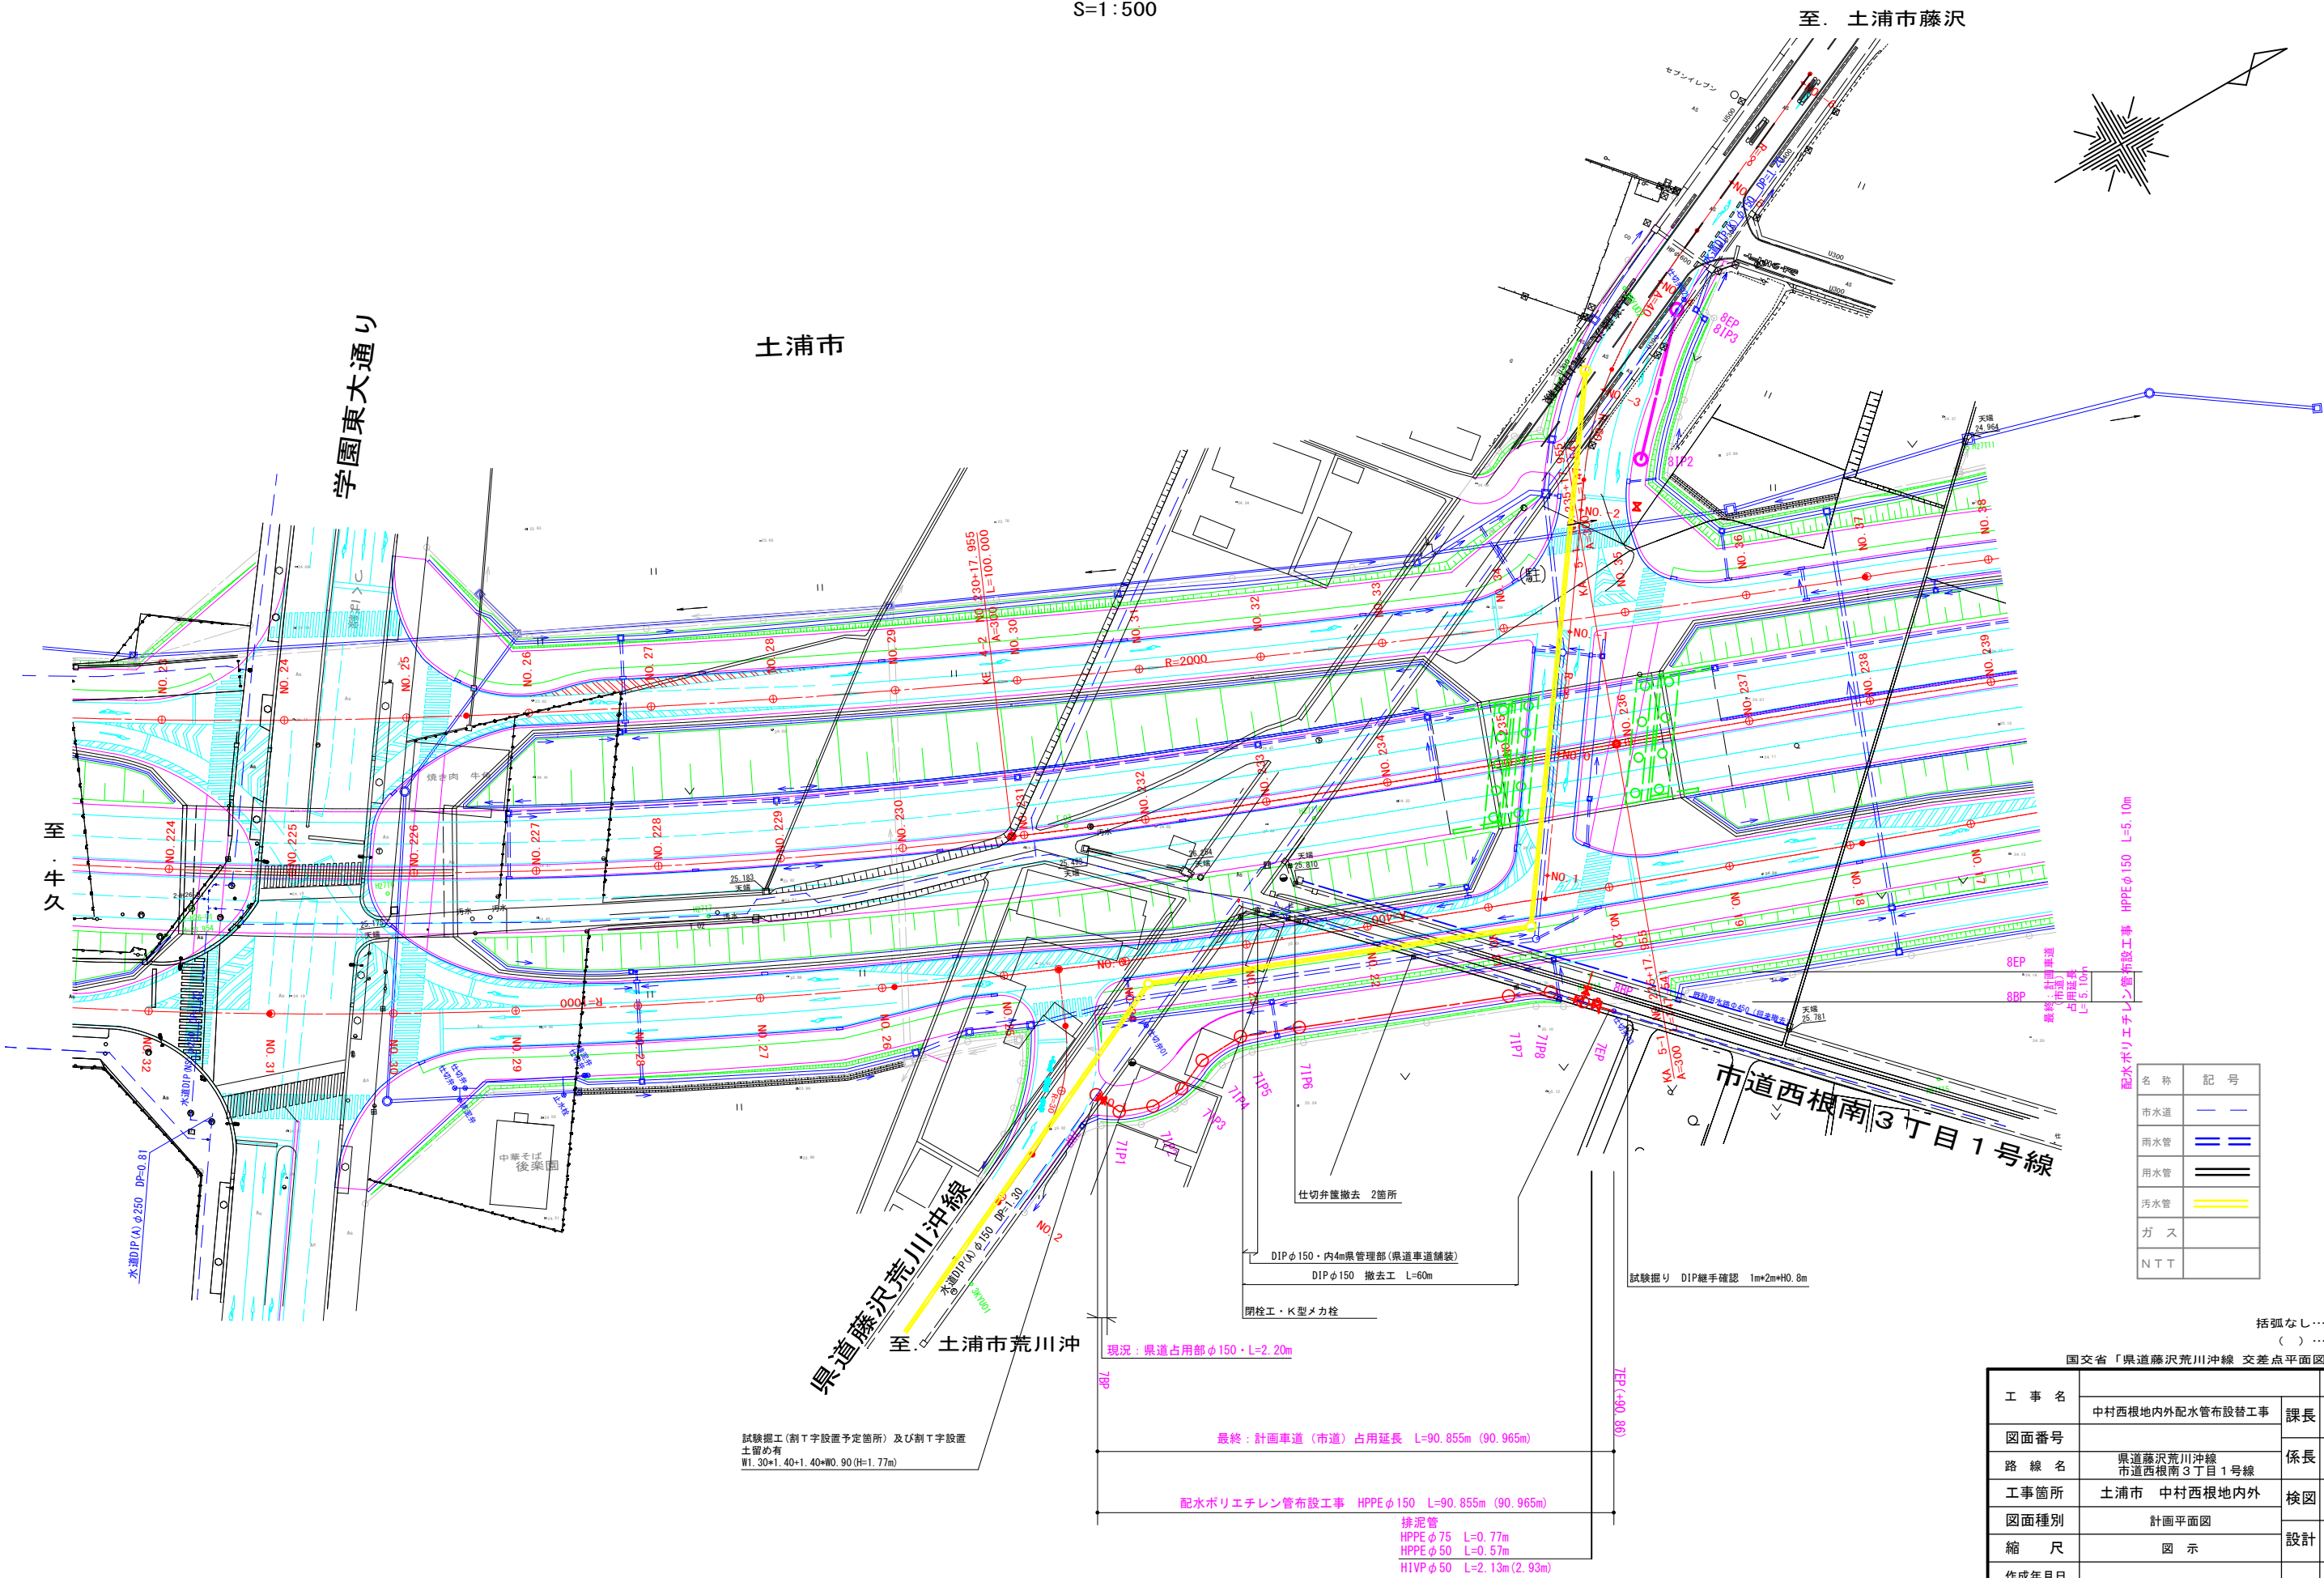

名 称	記 号
市水道	—
雨水管	==
用水管	===
汚水管	---
ガ ス	---
N T T	---

配水ポリエチレン管布設工事 HPPEφ150 L=5.10m

括弧なし…平面長
() …管芯長
国交省「県道藤沢荒川沖線 交差点平面図」引用

工 事 名	中村西根地内外配水管布設替工事	課長
図面番号		係長
路 線 名	県道藤沢荒川沖線 市道西根南3丁目1号線	検図
工事箇所	土浦市 中村西根地内外	設計
図面種別	計画平面図	
縮 尺	図 示	
作成年月日		
土浦市建設部水道課		製図