


横断図 (3)

DL=20.00

DL=20.00

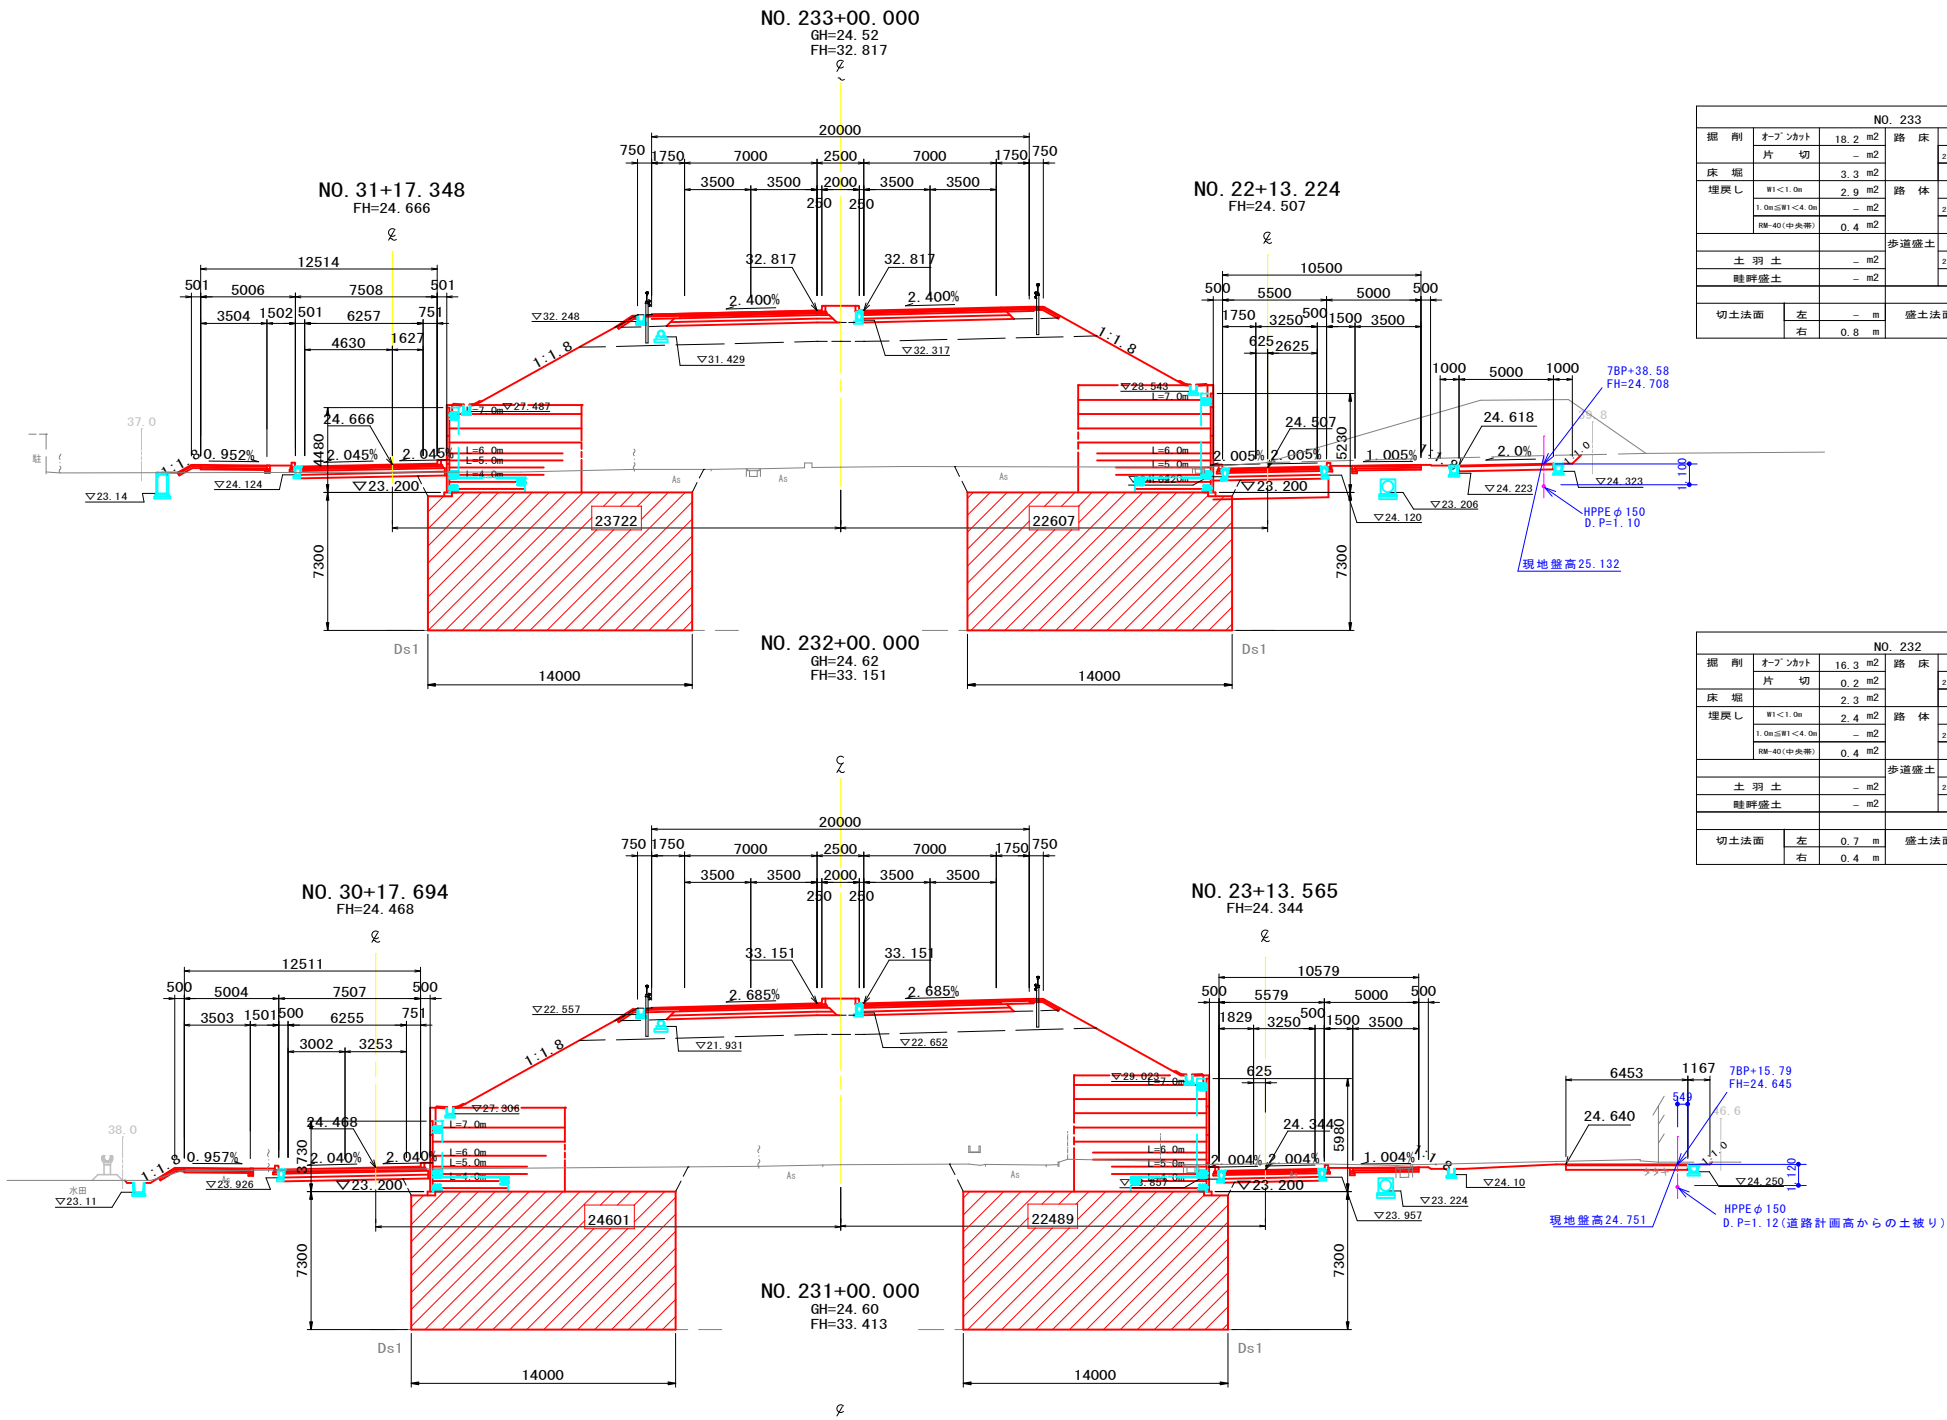

NO. 233			
掘削	オープンカット	18.2 m2	路床
片切	-	m2	2.5m以下
床堀	3.3 m2	路体	25.2 m2
埋戻し	W1<1.0m	2.9 m2	2.5m以下
	1.0m以下	-	0.9 m2
	W2<1.0m	0.4 m2	2.5m以下
	1.0m以下	-	192.9 m2
土羽土	-	歩道盛土	0.4 m2
畦畔盛土	-	2.5m以下	-
	-	4.0m以下	0.6 m2
切土法面	左	-	盛土法面
	右	0.8 m	左
			右

雨水管工	
掘削	オープンカット
埋戻し	W1<1.0m
	1.0m以下
	4.0m以下

W1: 最大埋戻し幅

NO. 232			
掘削	オープンカット	16.3 m2	路床
片切	0.2 m2	路体	25.3 m2
床堀	2.3 m2	2.5m以下	0.9 m2
埋戻し	W1<1.0m	2.4 m2	2.5m以下
	1.0m以下	-	206.5 m2
	W2<1.0m	0.4 m2	歩道盛土
	1.0m以下	-	0.1 m2
土羽土	-	2.5m以下	-
畦畔盛土	-	4.0m以下	-
切土法面	左	0.7 m	盛土法面
	右	0.4 m	左
			右

雨水管工	
掘削	オープンカット
埋戻し	W1<1.0m
	1.0m以下
	4.0m以下

W1: 最大埋戻し幅

【占用横断図】  
本線横断図引用

工事名	中村西根地内外配水管布設替工事		
図面名	横断図(3)		
年月日			
縮尺	S=1:200	図面番号	
土浦市建設部水道課			

IV工区