



市道西根69号線 計画平面図 S=1:500

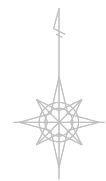

①-① 断面

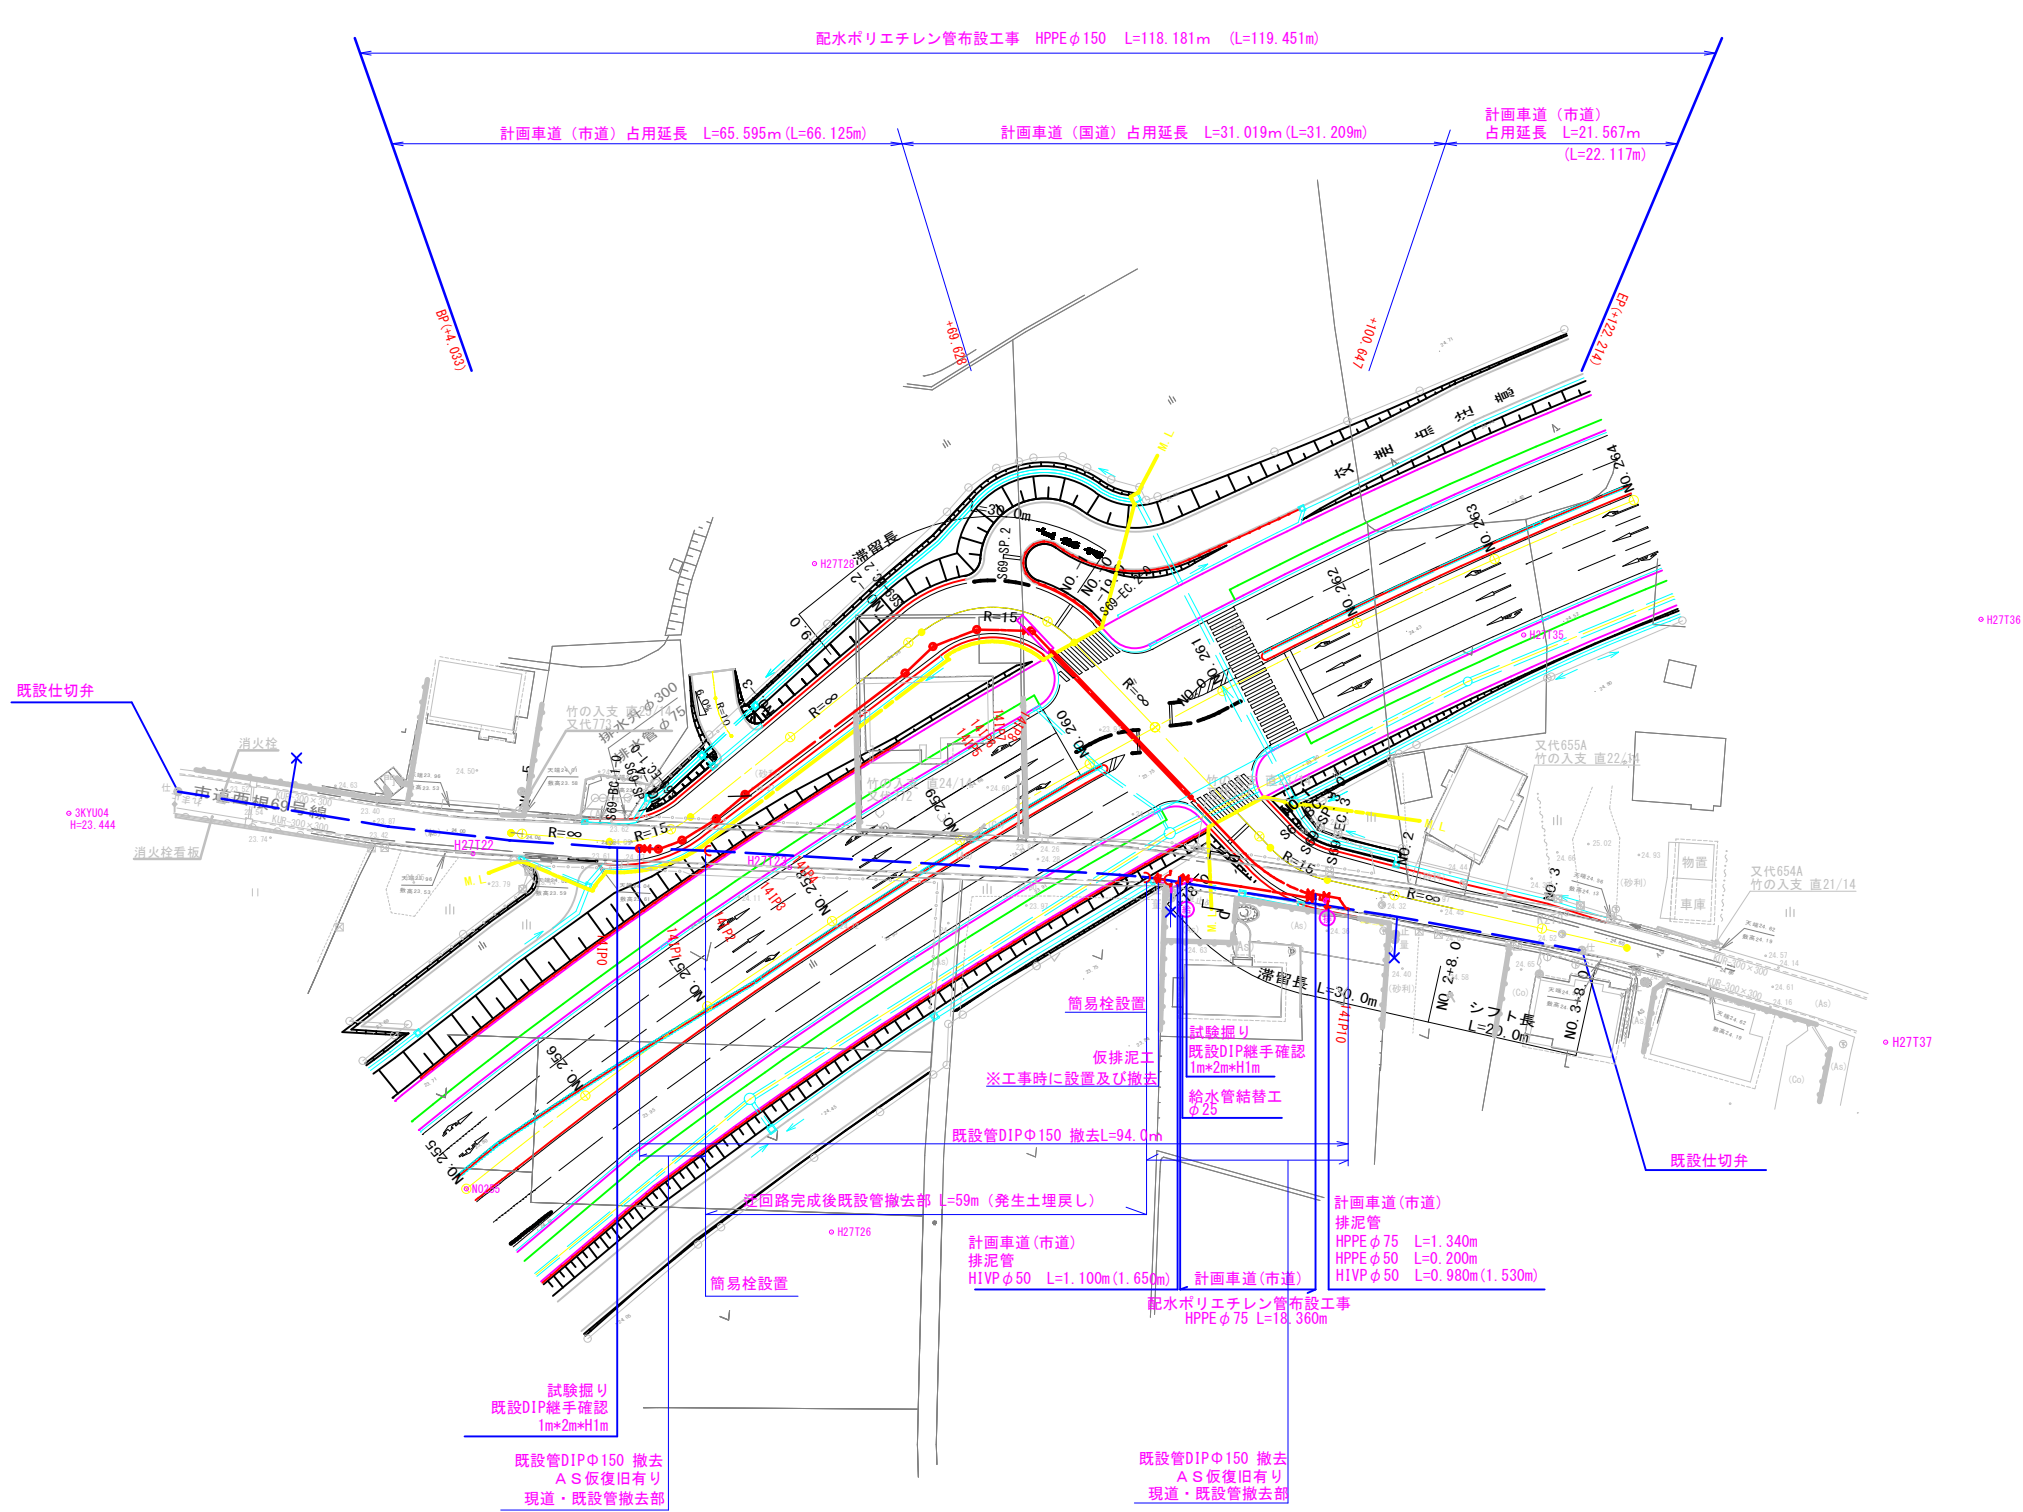

括弧なし…平面長
() …管芯長
国交省「市道西根69号線計画平面図」引用

工 事 名		
	中村西根地内外配水管布設工事	課長
図面番号		係長
路 線 名	市道西根69号線	
工事箇所	土浦市 中村西根地内外	検図
図面種別	計画平面図	設計
縮 尺	図 示	
作成年月日		製図
土浦市建設部水道課		