



市道西根69号線（現道）

計画土被り=0.80m S=1:10

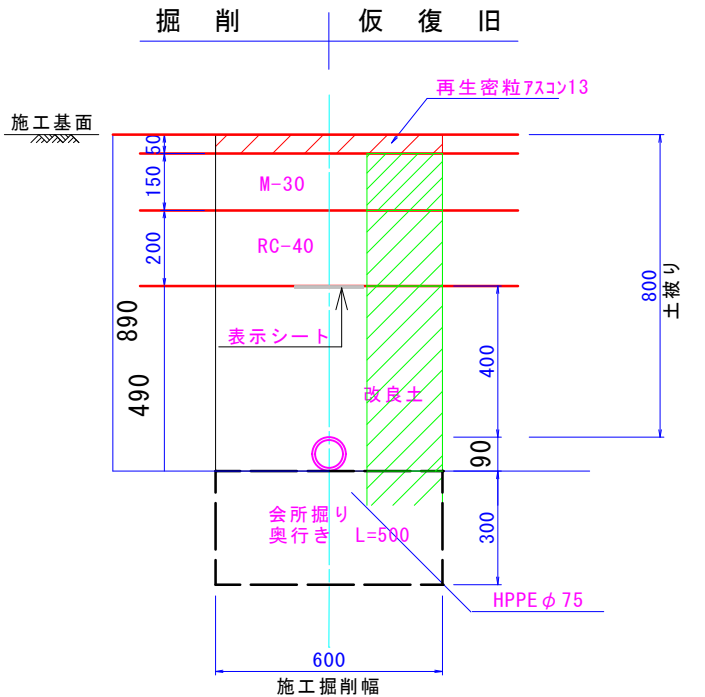


市道西根69号線（現道）

計画土被り=0.80m S=1:10

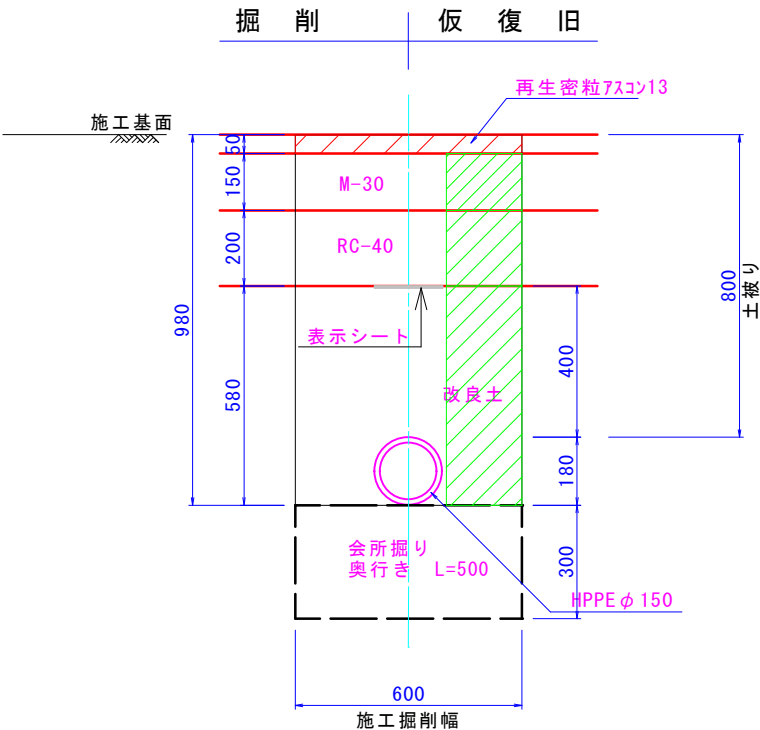

市道西根69号線
迂回路完成後（既設管撤去部）
発生土埋戻し


土被り=0.80m S=1:10

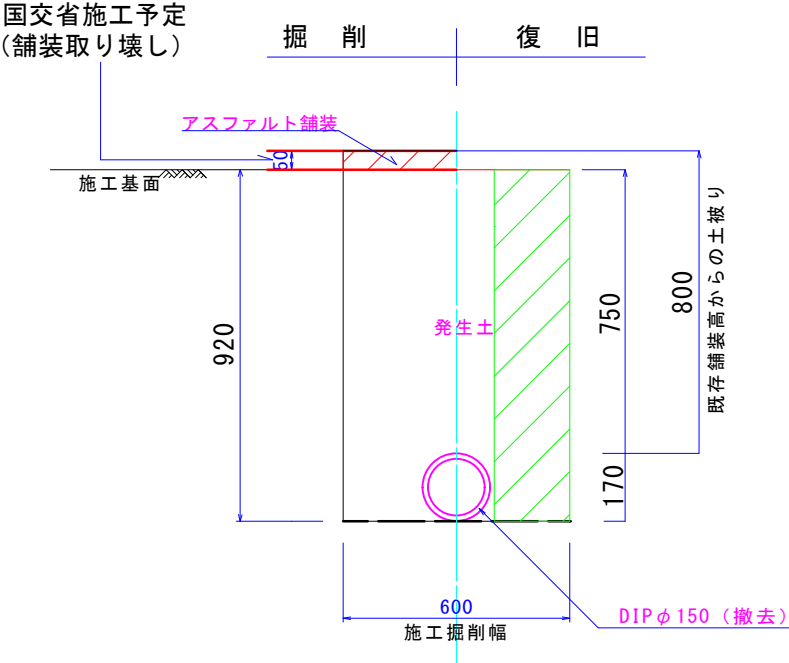

市道西根69号線（現道）

既設管撤去部

土被り=0.80m S=1:10

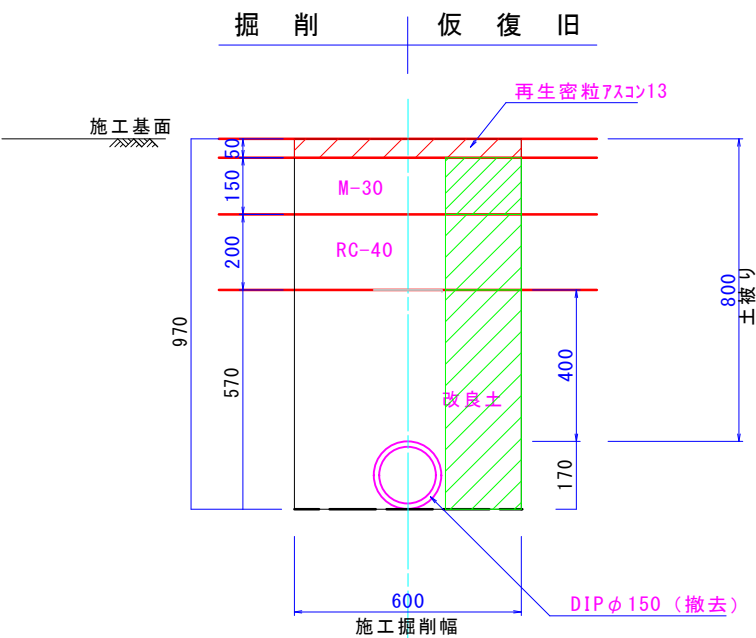

工事名	中村西根地内外配水管布設替工事		
図面番号		課長	
路線名	市道西根69号線	係長	
工事箇所	土浦市 中村西根地内外	検図	
図面種別	標準断面図2	設計	
縮尺	図示		
作成年月日			
土浦市建設部水道課		製図	