

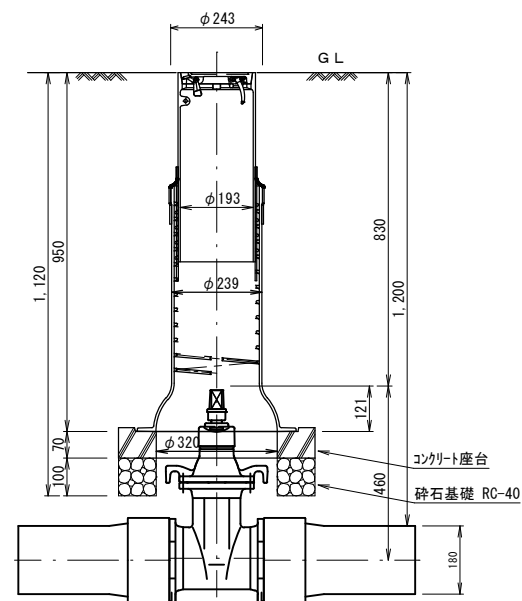
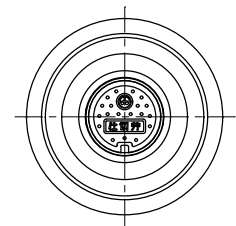


仕切弁筐詳細図
S=1:10

(A形1号)
仕切弁筐
(土被り 120cm用)

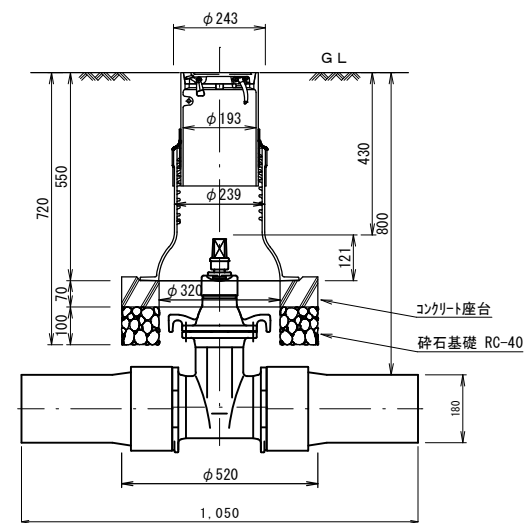


(A形3号)
仕切弁筐
(土被り 80cm用)


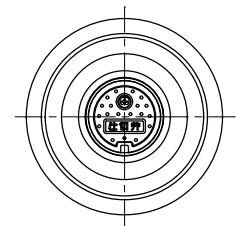


※蓋の文字が「排水弁」「排水栓」の箇所もあるため、設計書を参照のこと

6号バイパス横断管詳細図 S=1:20

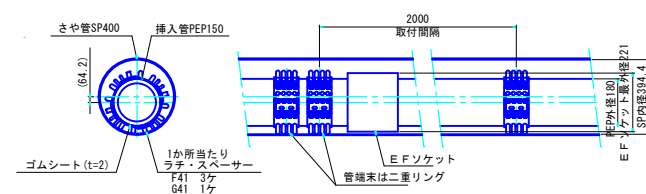

横断管端部処理詳細図 S=1:20

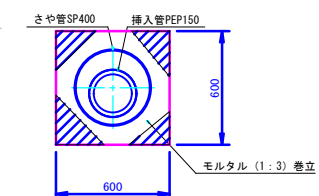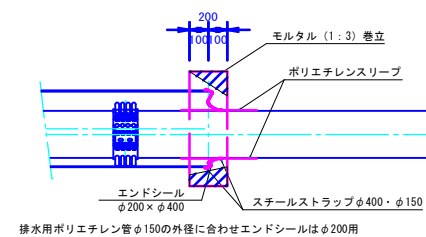

工事名	中村西根地内外配水管布設替工事		
図面番号	課長		
路線名	市道西根69号線		
工事箇所	土浦市 中村西根地内外		
図面種別	仕切弁、さや管詳細図		
縮尺	図示		
作成年月日	設計		
土浦市建設部水道課	製図		