


市道西根69号線 横断図(1)

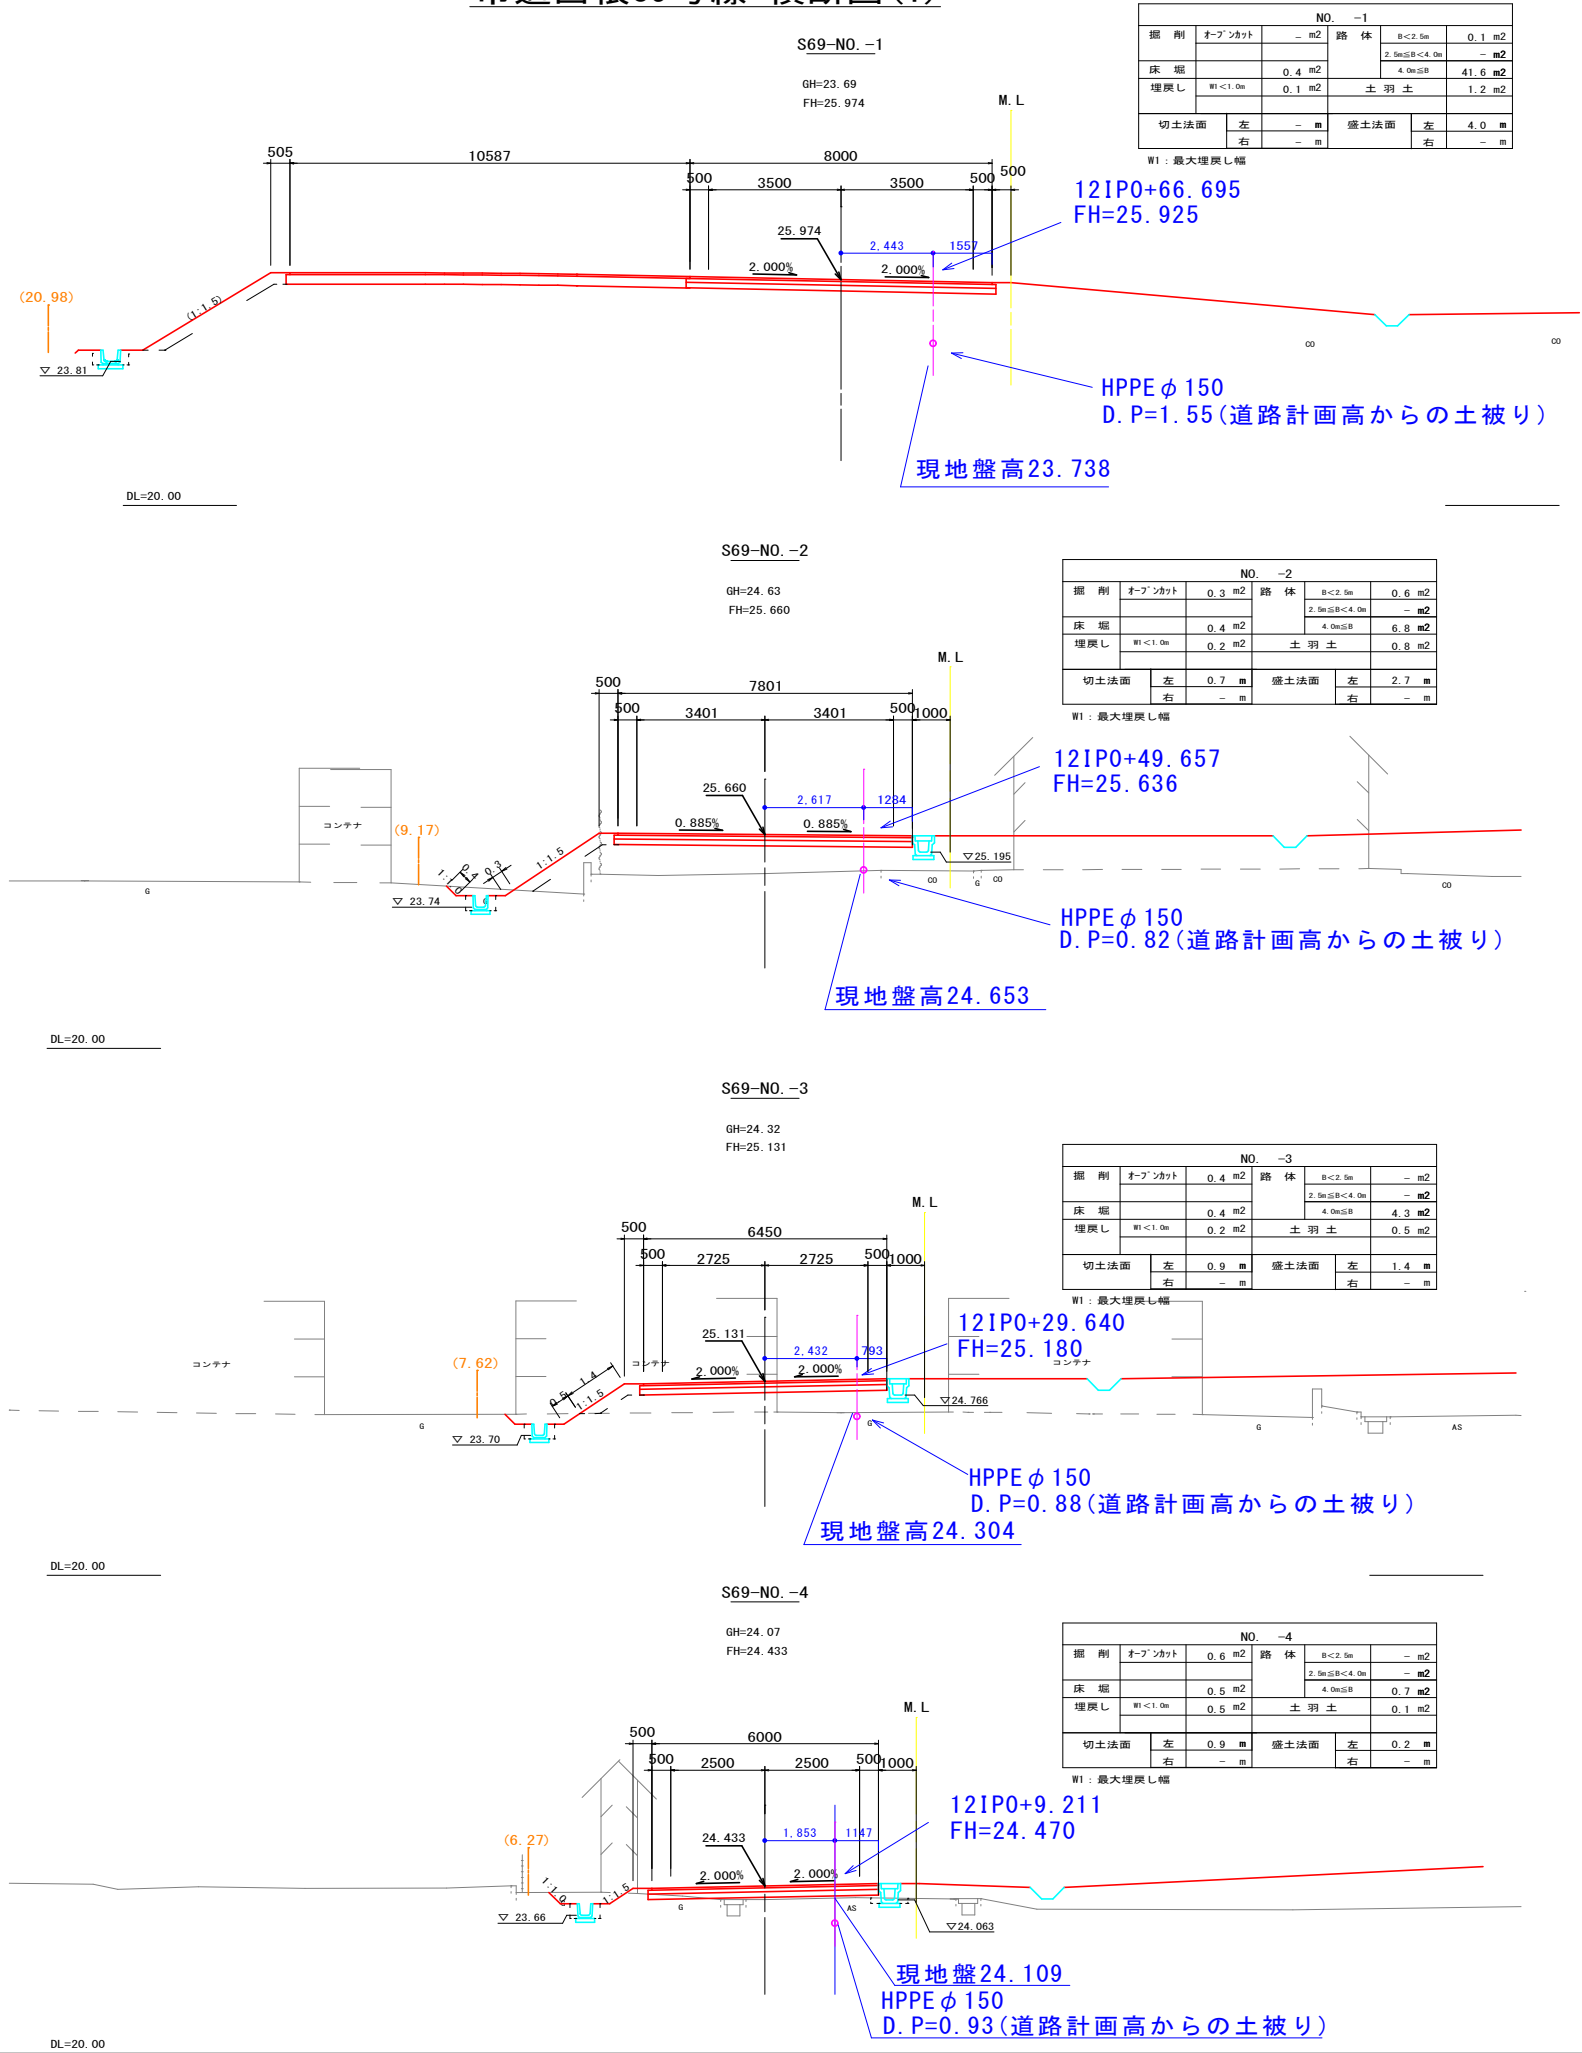

【占用横断図】
市道西根69号線横断図引用

工 事 名	中村西根地内外配水管布設替工事		
図 面 名	市道西根69号線 横断図(1)		
年 月 日			
縮 尺	S=1:100	図面番号	
	土浦市役所建設部水道課		