


土浦市水道課 ポリエチレン管標準配管図 ①

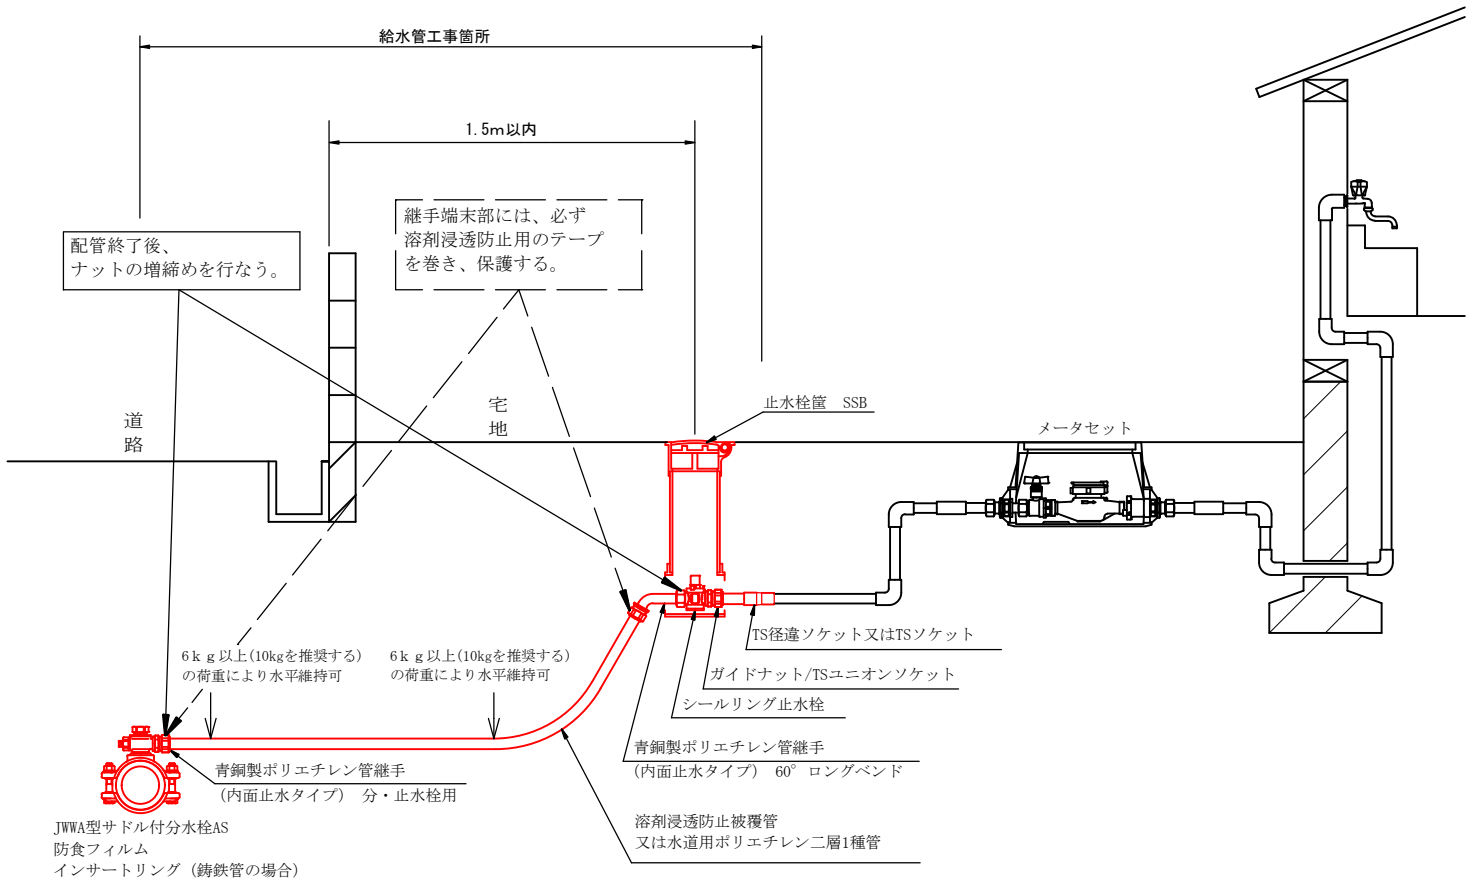

注記

1. ポリエチレン管使用の場合は、溶剤浸透防止被覆管又はJIS K 6762 水道用二層1種管を使用する事。
2. 水道用ポリエチレン二層1種管を使用する場合は、ボリスリーブを使用して完全な耐溶剤処理を行い、且つ水道課の検査を必要とする。
3. 溶剤浸透防止被覆管と継手を接続する場合は、溶剤浸透防止層を残して外面被覆層のみカットする事(継手は内面止水タイプの継手を使用)。
4. 止水栓までポリエチレン管を敷設する場合は止水栓筐の内側に、メータまで敷設する場合はメータボックス内側に必ずポリ管使用と明記する (テブラ又はマジック)。

家庭内給水管切替件数及び公道分給水管引込距離調査表

◀資料-①▶

取 番 号	設 置 場 所	使 用 者	水 栓 番 号	既 設 引 込 口 径	既 存 メ ー タ ー 口 径	新 設 引 込 口 径	本 管 よ り 官 民 境 界 ま で の 距 離 (m)	現 況 の 境 界 か ら 止 水 栓 筐 ま で の 距 離 (m)	布 設 替 え 給 水 管 延 長 (サ ド ル ～ 止 水 栓)	本 管 よ り 官 民 境 界 ま で の 給 水 管 の 距 離 (m)	新 設 官 民 境 界 ～ 止 水 栓 筐 ま で の 給 水 管 の 距 離 (m)	本 管	ソ ケ ット 又 は ・ 径 違 ソ ケ ット
1	中村西根		54701	φ25	φ20	φ25	0.75	0.80 (透水性As)	3.7	2.7	1.0	φ75×φ25	φ25×φ20

工 事 番 号	
工 事 名	中村西根地内外配水管布設替工事
路 線 名	市道西根69号線
工 事 箇 所	土浦市 中村西根 地内外
図 面 種 別	給水詳細図
縮 尺	
図 面 番 号	全 枚の内
作 成 年 月 日	
土浦市建設部水道課	