


位置図

令和7年度水工配更工第3号
大手町地内配水管布設替工事

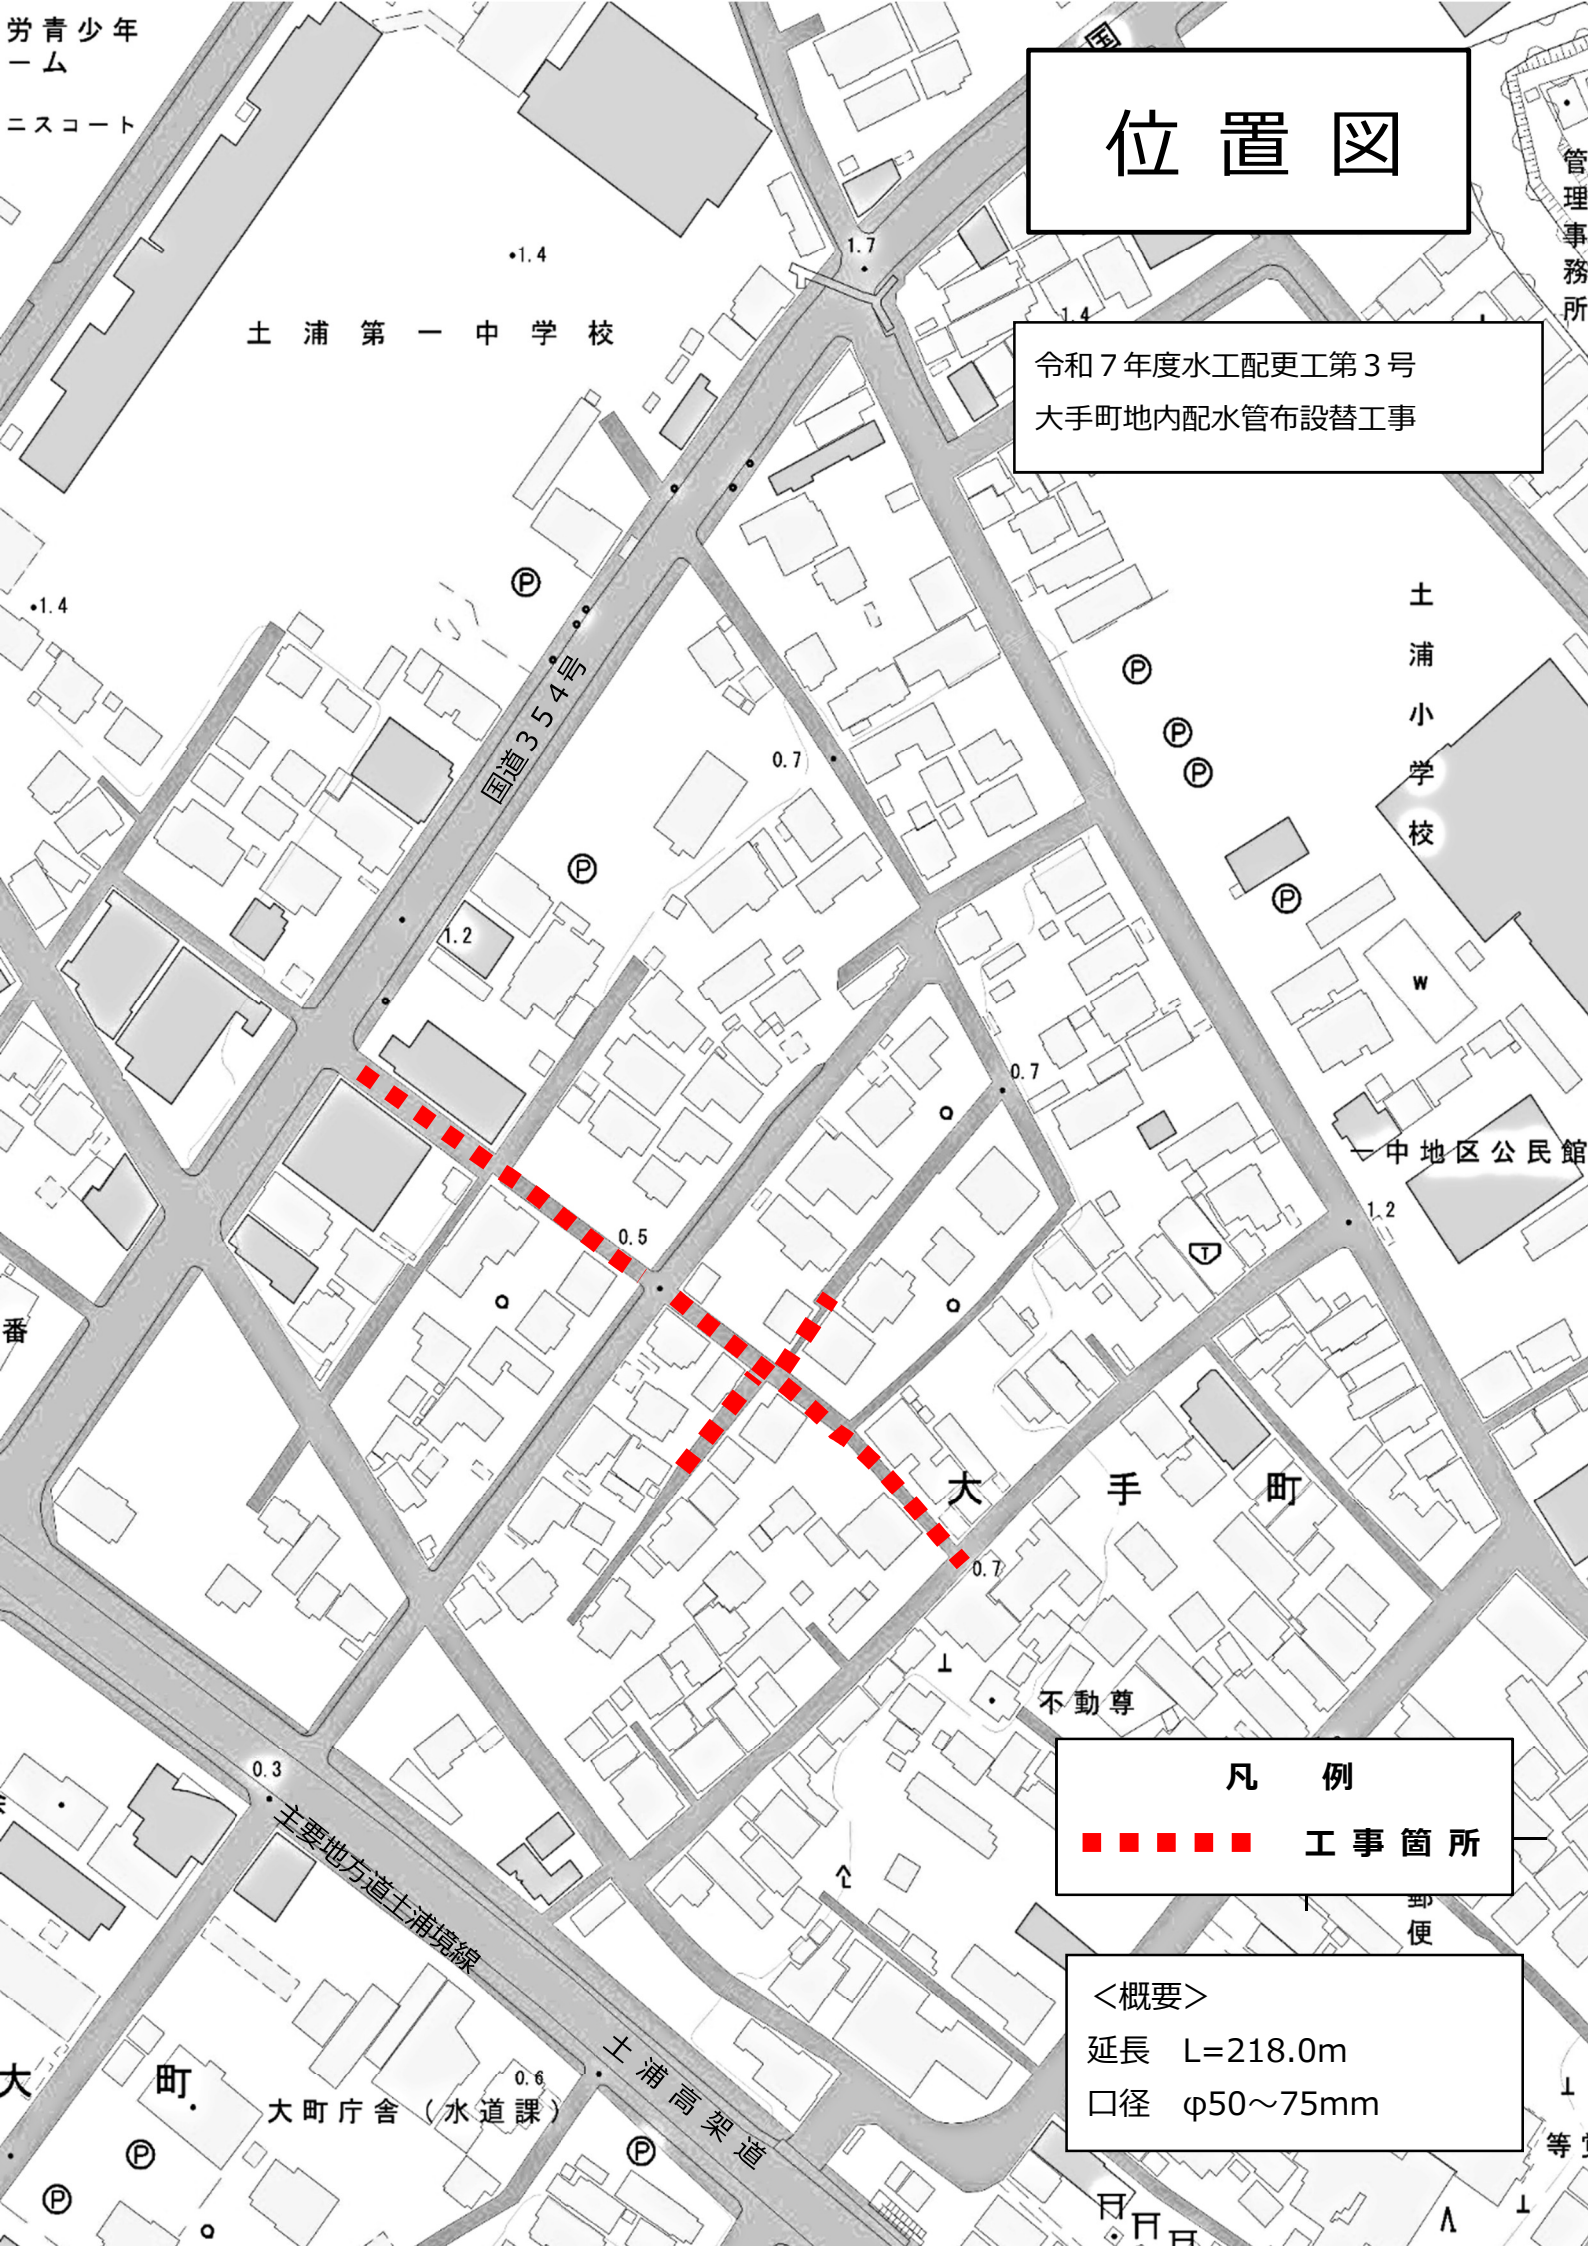

凡例

■■■■■ 工事箇所

<概要>

延長 L=218.0m

口径 φ50~75mm