


位置図

令和7年度 水工配更工第4号
東若松町地内配水管布設替工事

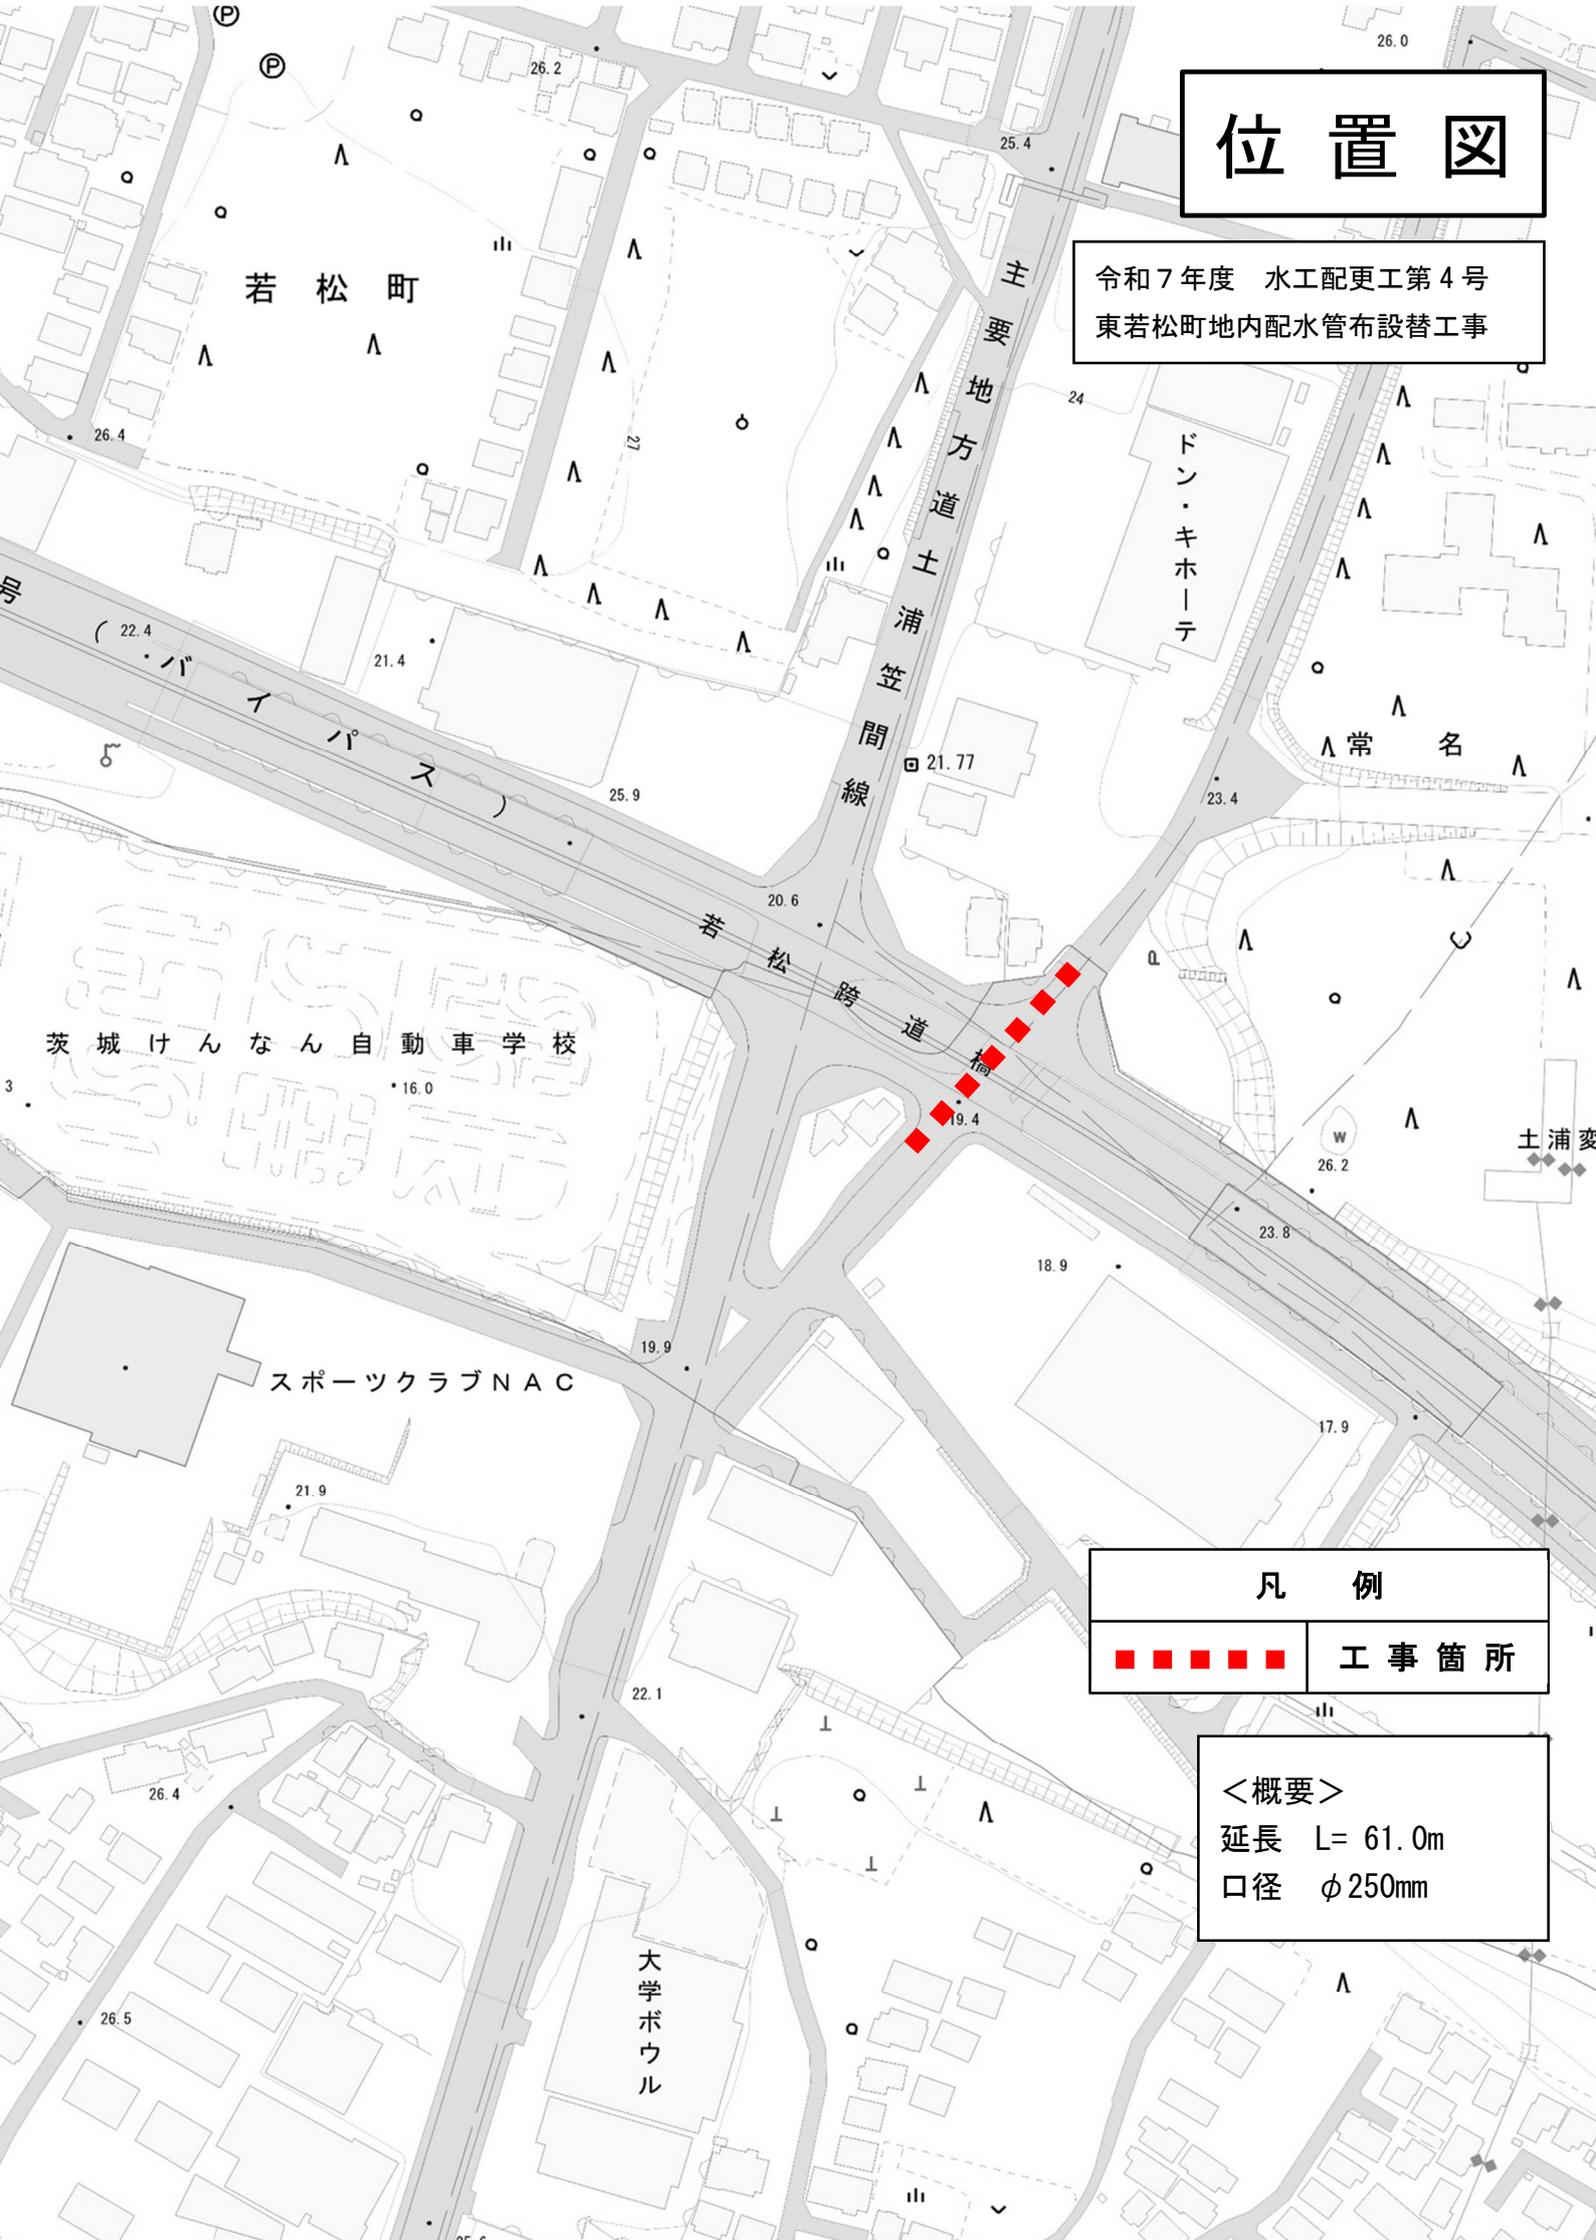

凡例



工事箇所

<概要>

延長 L= 61.0m

口径 ϕ 250mm