



施設平面図

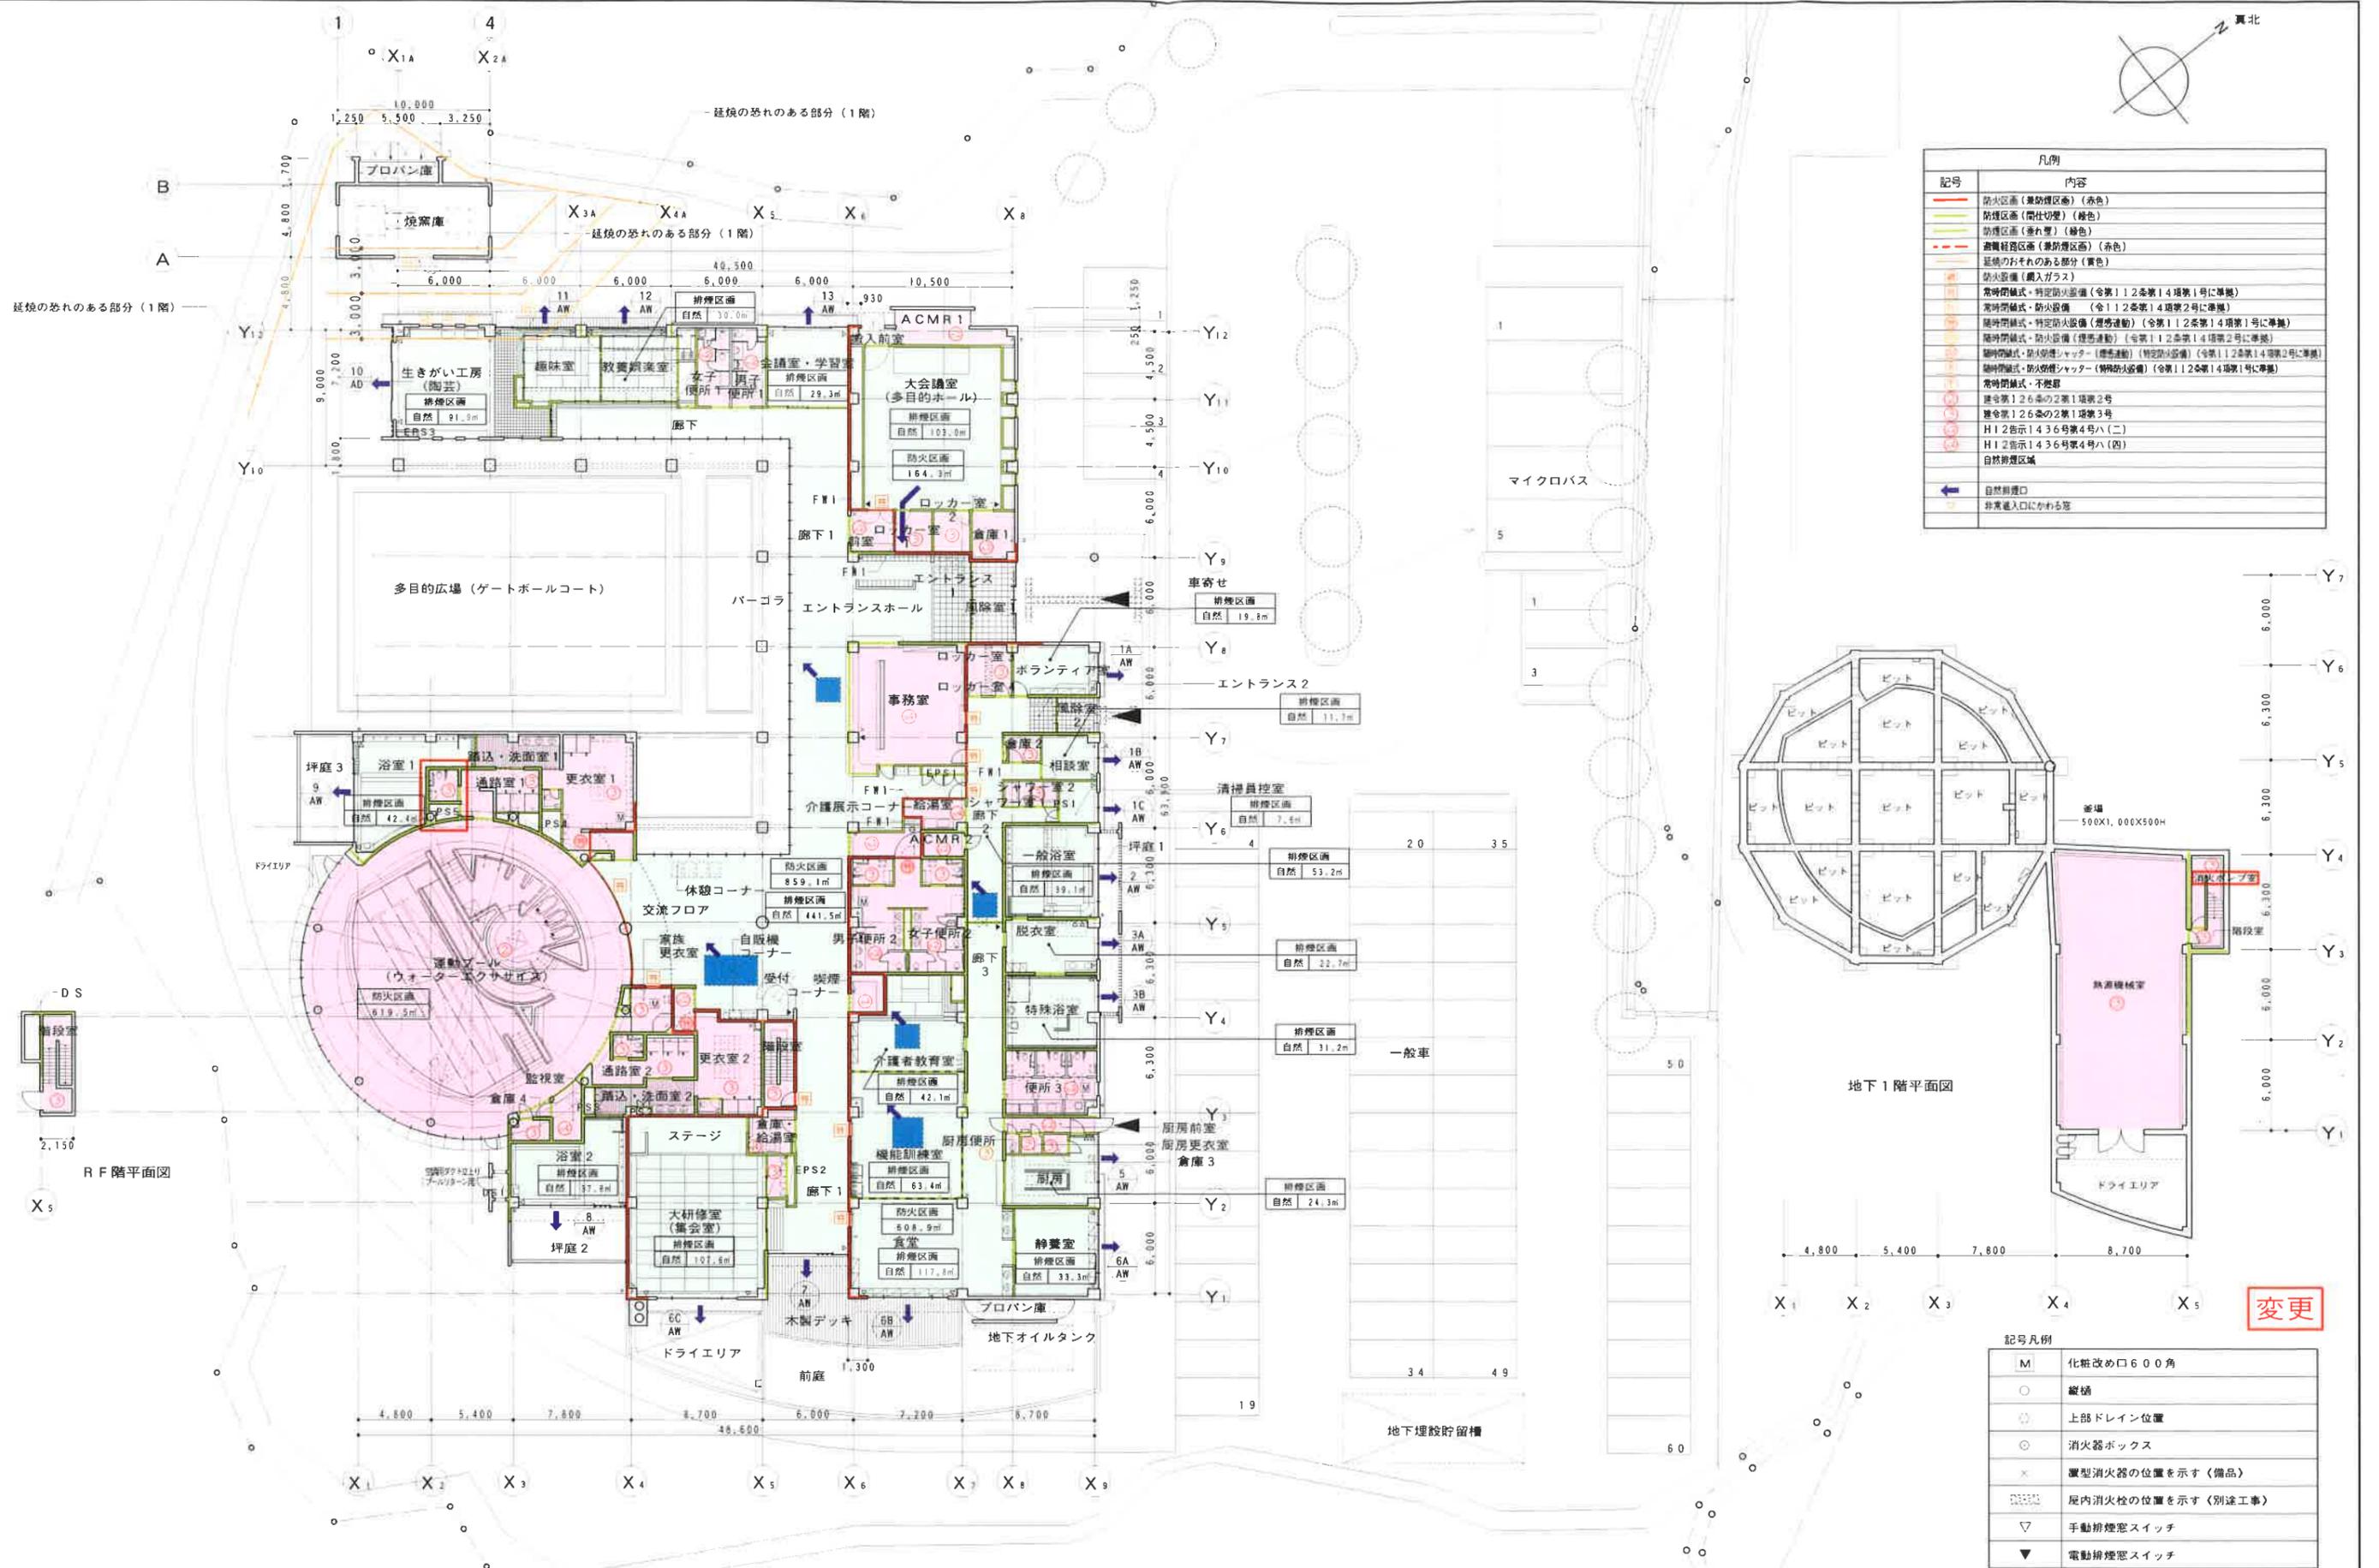

| 記号 | 凡例 |
|-----|--|
| 赤線 | 防火区画 (兼防煙区画) (赤色) |
| 緑線 | 防煙区画 (間仕切り壁) (緑色) |
| 黄線 | 防煙区画 (垂れ幕) (黄色) |
| 赤点線 | 避難経路区画 (兼防煙区画) (赤色) |
| 黄点線 | 延焼の恐れのある部分 (黄色) |
| 赤点 | 防火設備 (網入ガラス) |
| 赤丸 | 常時閉鎖式・特定防火設備 (令第112条第14項第1号に準拠) |
| 赤丸 | 常時閉鎖式・防火設備 (令第112条第14項第2号に準拠) |
| 赤丸 | 常時閉鎖式・特定防火設備 (煙巻運動) (令第112条第14項第1号に準拠) |
| 赤丸 | 常時閉鎖式・防火設備 (煙巻運動) (令第112条第14項第2号に準拠) |
| 赤丸 | 常時閉鎖式・防火設備 (煙巻運動) (特定防火設備) (令第112条第14項第2号に準拠) |
| 赤丸 | 常時閉鎖式・防火設備 (シャッター) (特定防火設備) (令第112条第14項第1号に準拠) |
| 赤丸 | 常時閉鎖式・不燃扉 |
| 赤丸 | 法令第126条の2第1項第2号 |
| 赤丸 | 法令第126条の2第1項第3号 |
| 赤丸 | H12告示1436号第4号ハ(二) |
| 赤丸 | H12告示1436号第4号ハ(四) |
| 赤丸 | 自然排煙区域 |
| 青矢印 | 自然排煙口 |
| 黄矢印 | 非常出入口にかかわる窓 |

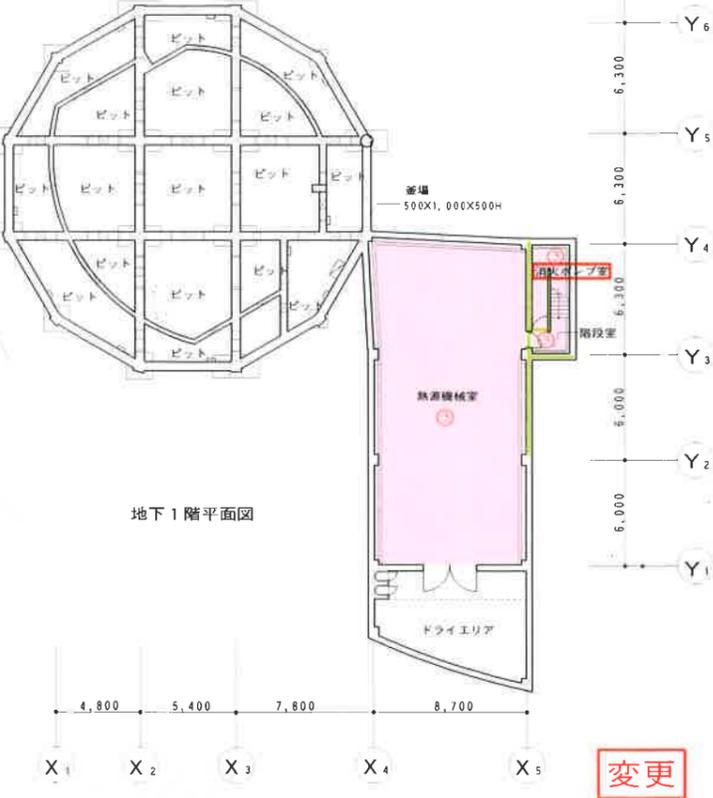

| 記号 | 凡例 |
|----|-------------------|
| M | 化粧改め口600角 |
| ○ | 縦樋 |
| ○ | 上部ドレイン位置 |
| ○ | 消火器ボックス |
| × | 置型消火器の位置を示す(備品) |
| ○ | 屋内消火栓の位置を示す(別途工事) |
| ▽ | 手動排煙窓スイッチ |
| ▼ | 電動排煙窓スイッチ |

1級建築士 第51279号 大貫 東彦