


位置図

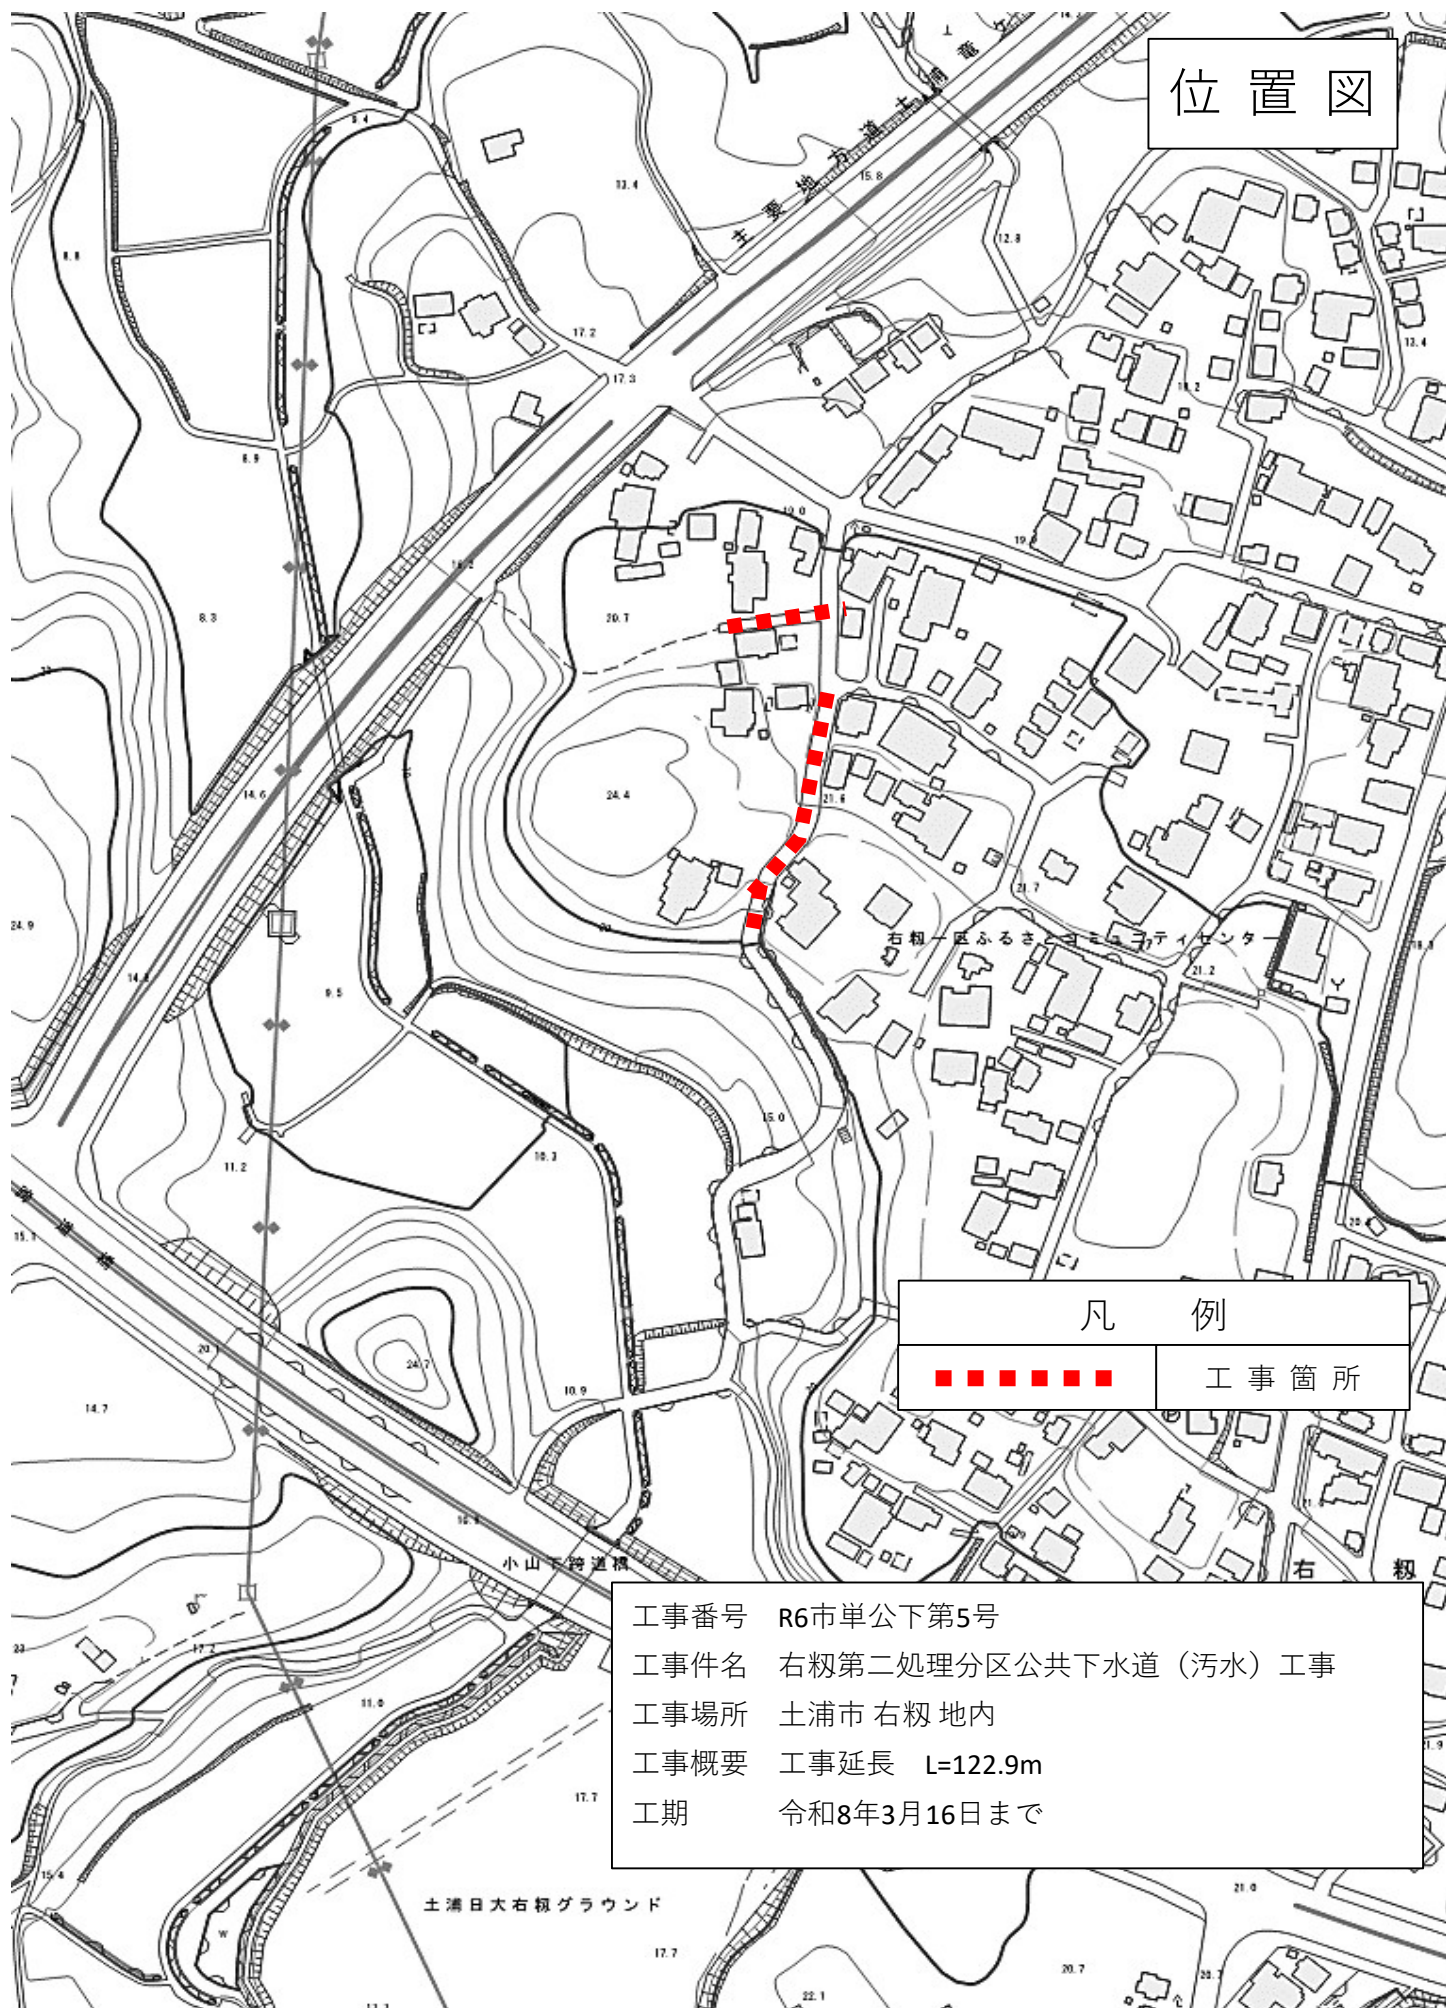

凡 例



工 事 箇 所

工事番号 R6市単公下第5号
工事件名 右粉第二処理分区公共下水道（污水）工事
工事場所 土浦市 右粉 地内
工事概要 工事延長 L=122.9m
工期 令和8年3月16日まで